


Poświadczam, że niniejszy dokument został opracowany w wyniku prac geodezyjnych i kartograficznych, których rezultaty, z wyjątkiem błędów technicznych, zostały do ewidencji materiałów geodezyjnych i kartograficznych.

MIEJSKA PRACOWNIA GEODEZYJNA W BYDGOSZCZY
 Oddział Ośrodek Dokumentacji
 Geodezyjnej i Kartograficznej w Bydgoszczy
 Identyfikator ewidencyjny materiału zasobu operatu technicznego: **0461 2017 780**
 Data wpisania operatu technicznego do ewidencji materiałów geodezyjnych i kartograficznych: **24 MAR 2017**
 Imię, nazwisko i podpis osoby wykonawcy: *Stanisław Skoczylas*
 Imię, nazwisko i podpis osoby odpowiedzialnej za wydanie: *Stanisław Skoczylas*

MAPA DO CELÓW PROJEKTOWYCH	
Oznaczenie kancelaryjne zgłoszenia pracy geodezyjnej	MPG.D.422.497.2017
Jednostka ewidencyjna	046101_1
Obwód ewidencyjny	Miasto Bydgoszcz
Numer arkusza	0132
Skala mapy	1:500
Godło mapy	6.192.21.03.2.4
Nazwa układu współrzędnych	Prostokątnych płaskich Układu wysokości
Oznaczenie granic obszaru, który był przedmiotem aktualizacji	2000/18 Amsterdam
Informacje o służebnościach gruntowych mających wpływ na zagospodarowanie gruntów zlokalizowanych w granicach projektowanej inwestycji	W granicach obszaru będącego przedmiotem aktualizacji nie wykonano ustalenia obciążeń służebnościami, oraz nie aktualizowano użytków gruntowych.
Data opracowania mapy	10.03.2017r
Nazwa / imię i nazwisko wykonawcy	WIELOBRANŻOWE PRZEDSIĘBIORSTWO USŁUGOWO-PRODUKCYJNE „MELBUD” s.c. Marcin Grzelczyk & Piotr Szeffler 87-100 Toruń, ul. Tramwajowa 12 tel. 56 62 36 235, fax 56 63 94 739 NIP 866-00-09 024
	GEODETA UPRAWNIONY <i>Stanisław Skoczylas</i> Upr. GGK 15922
	Imię i nazwisko, nr uprawnień i podpis geodety, który sporządził mapę

Projektowa w Bydgoszczy
 Aktualna projektowana nieci zgodzona w ZUDP
 Stan na dzień **20.02.2017r.**

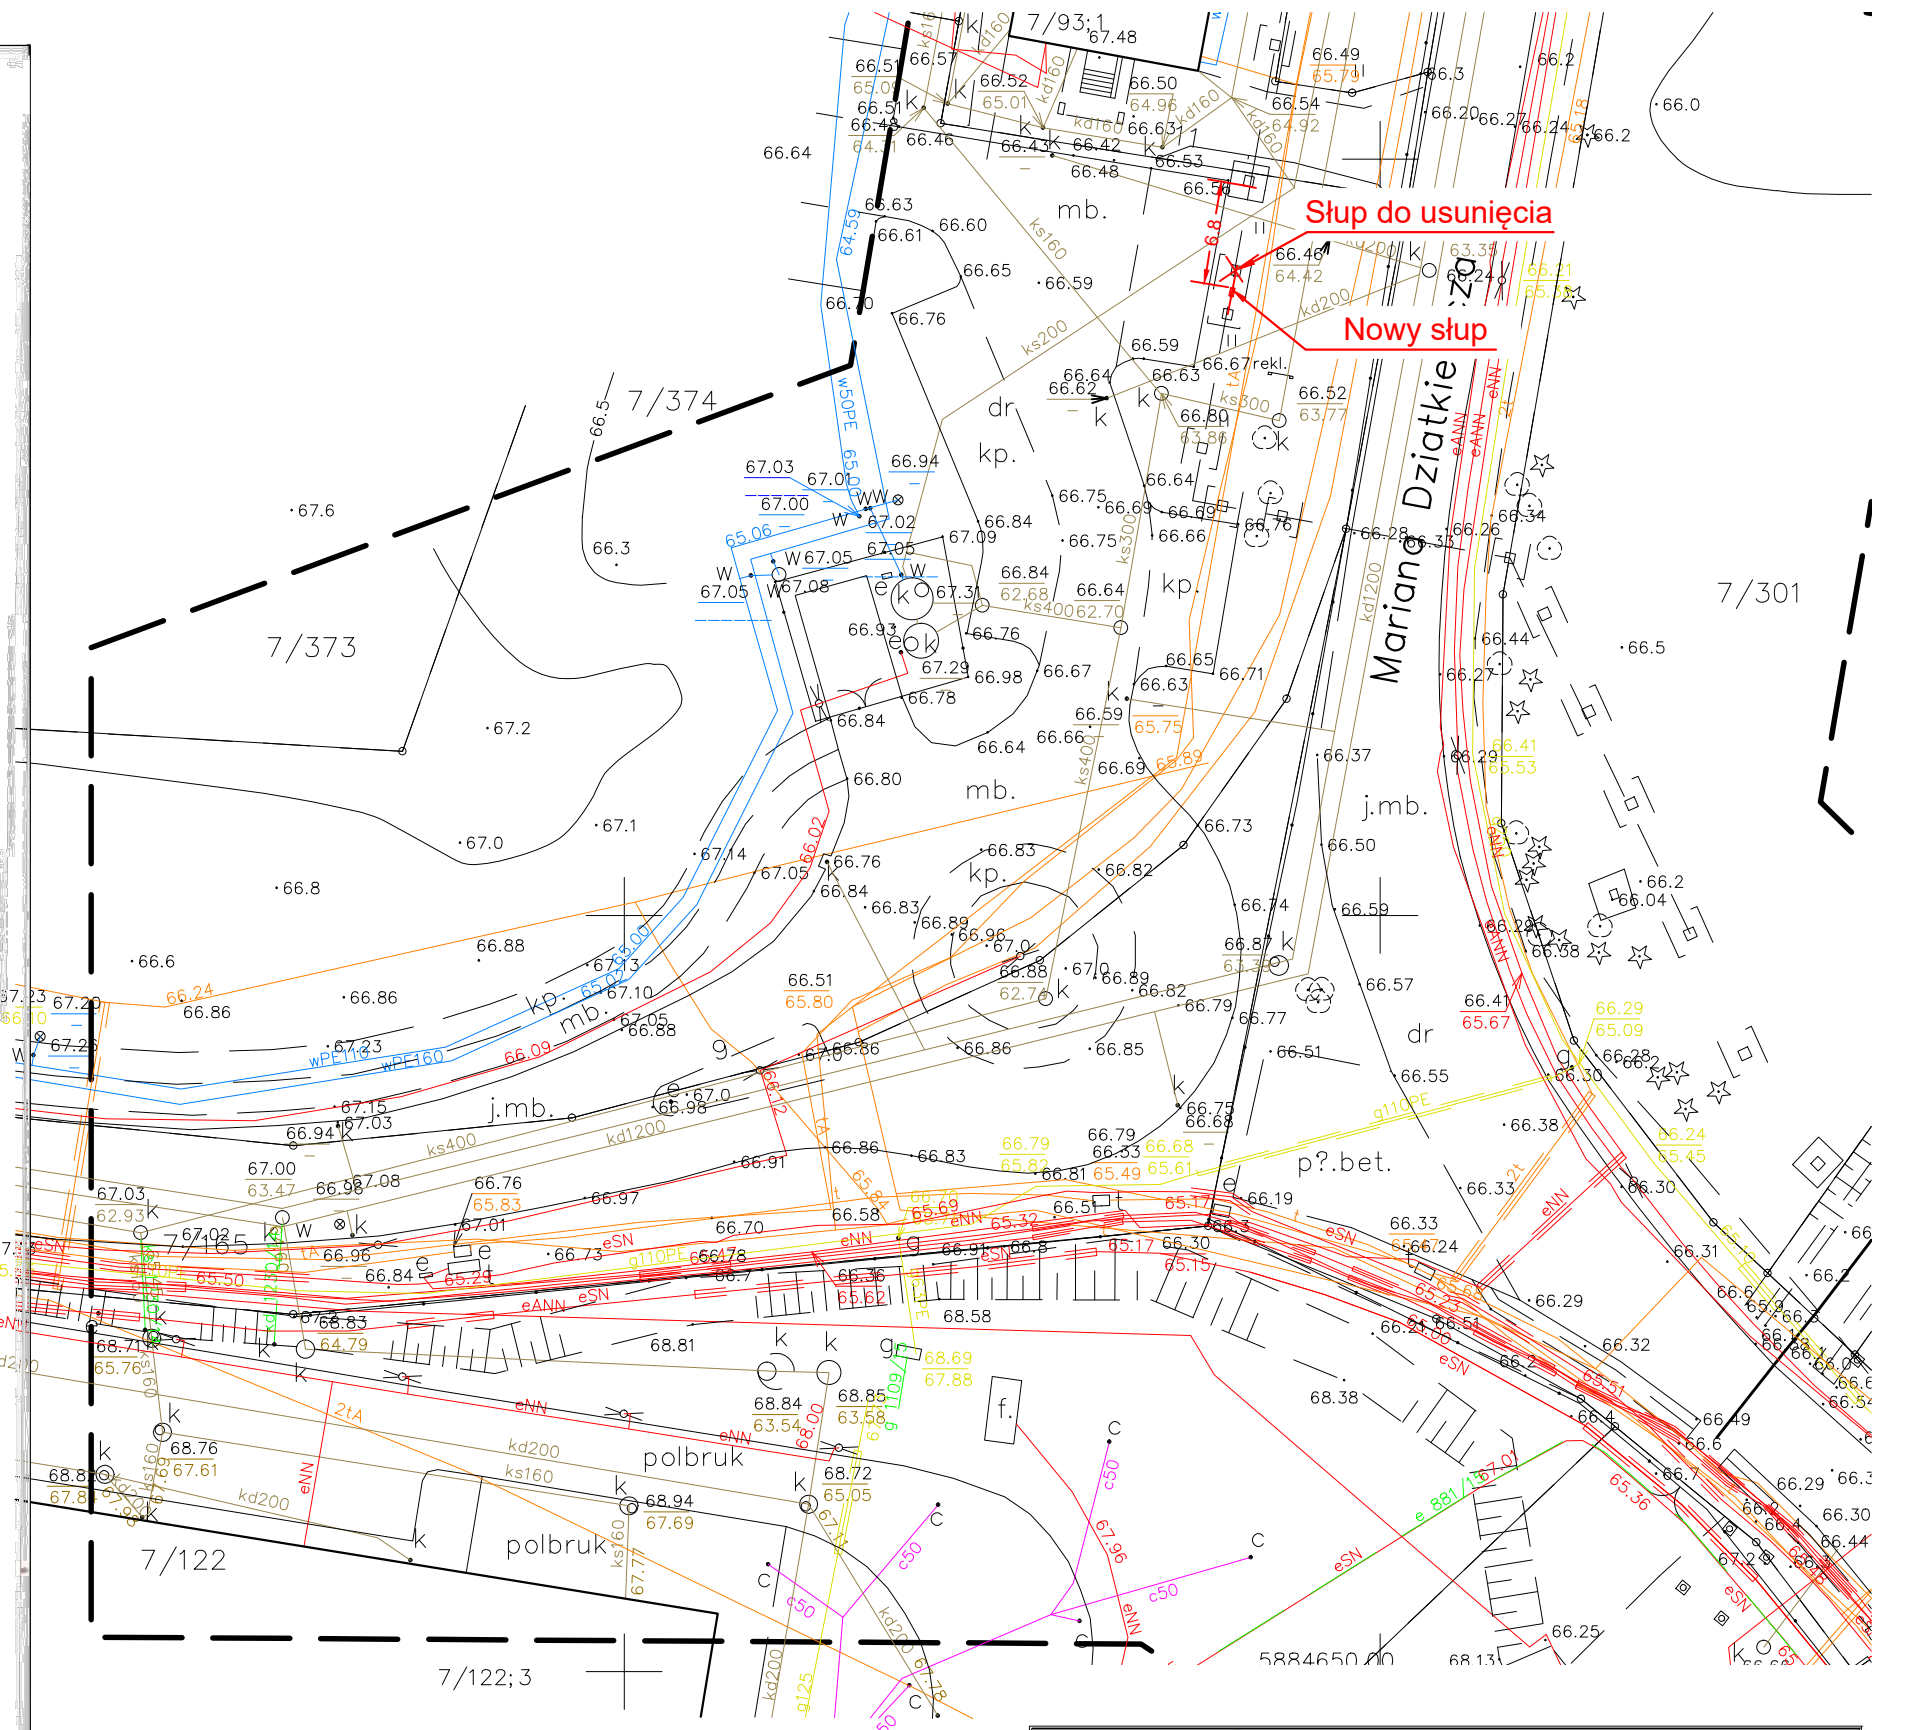

WIELOBRANŻOWE PRZEDSIĘBIORSTWO USŁUGOWO-PRODUKCYJNE „MELBUD” s.c. 87-100 Toruń ul. Tramwajowa 12		
Inwestor: : Bydgoski Park Przemysłowo – Technologiczny sp. z o.o. ul. Bydgoskich Przemysłowców 6 ,85-862 Bydgoszcz		
Obiekt: Przebudowa ronda przy ul. Raczkowskiego i Działkiewicza w Bydgoszczy		
Załącznik: Przebudowa podpory rurociągów		
Treść rysunku: Projekt zagospodarowania terenu		
Projektant: mgr inż. Marcin Grzelczyk	Specjalność: konstrukcyjno-budowlana ABIT-OT/7131/5/2001	
Sprawdzający: mgr inż. Urszula Paderewska	Specjalność: konstrukcyjno-budowlana 15/84/Lw	
Data: 08. 2017 r	skala: 1:500	nr rysunku 3