



Orange Polska S.A.
Domena Hurt
Dostarczanie i Serwis Usług, Ewidencja i Standardy Infrastruktury
Dział Ewidencji i Zarządzania Danymi o Infrastrukturze Bydgoszcz
Adres do korespondencji:
ul. Chodkiewicza 61, 85-667 Bydgoszcz
tel.: 52 375 93 18

Biuro Inżynierii Drogowej
"BID" s.c.
ul. Rekinowa 27/2
85-435 Bydgoszcz

Bydgoszcz, 30 grudzień 2016r.

Numer pisma: 86524/TODDWBU/U16/2016
Temat: Przebudowa ul. Grzybowej Bydgoszczy

Szanowni Państwo,

informujemy, że uzgadniamy przedstawiony projekt bez uwag.

Zastrzegamy możliwość wystąpienia w terenie urządzeń i kabli niezinwentaryzowanych, wyłączonych z eksploatacji. Wykonawca jest zobowiązany zgłosić powyższy fakt do ORANGE POLSKA S.A. w celu ustalenia użytkownika i trybu postępowania z tym uzbrojeniem.

Pismo należy kierować na adres:

ORANGE POLSKA S.A.
Obsługa Techniczna Klienta w Olsztynie
Wydział Utrzymania Usług i Infrastruktury
ul. Chodkiewicza 61
85-667 Bydgoszcz

Niniejsze uzgodnienie ważne jest jeden rok od daty jego wydania

Za powyższe uzgodnienie zostanie pobrana opłata wg aktualnego cennika. Należność należy uregulować w terminie określonym na fakturze VAT, która zostanie przesłana odrębną korespondencją.

ORANGE POLSKA S.A. Wydział Ewidencji i Zarządzania Danymi o Infrastrukturze otrzymał do celów służbowych plany z przedmiotowego uzgodnienia w wersji papierowej.


Z poważaniem

Wojciech Wilewski
Starszy Specjalista


ds. Ewidencji i Zarządzania Danymi o Infrastrukturze

Orange Polska S.A.
Dostarczanie i Serwis Usług
Dział Ewidencji i Zarządzania Danymi
o Infrastrukturze Bydgoszcz
ul. Chodkiewicza 61, 85-667 Bydgoszcz

Wojciech Wilkowski
Specjalista
30.12.2016

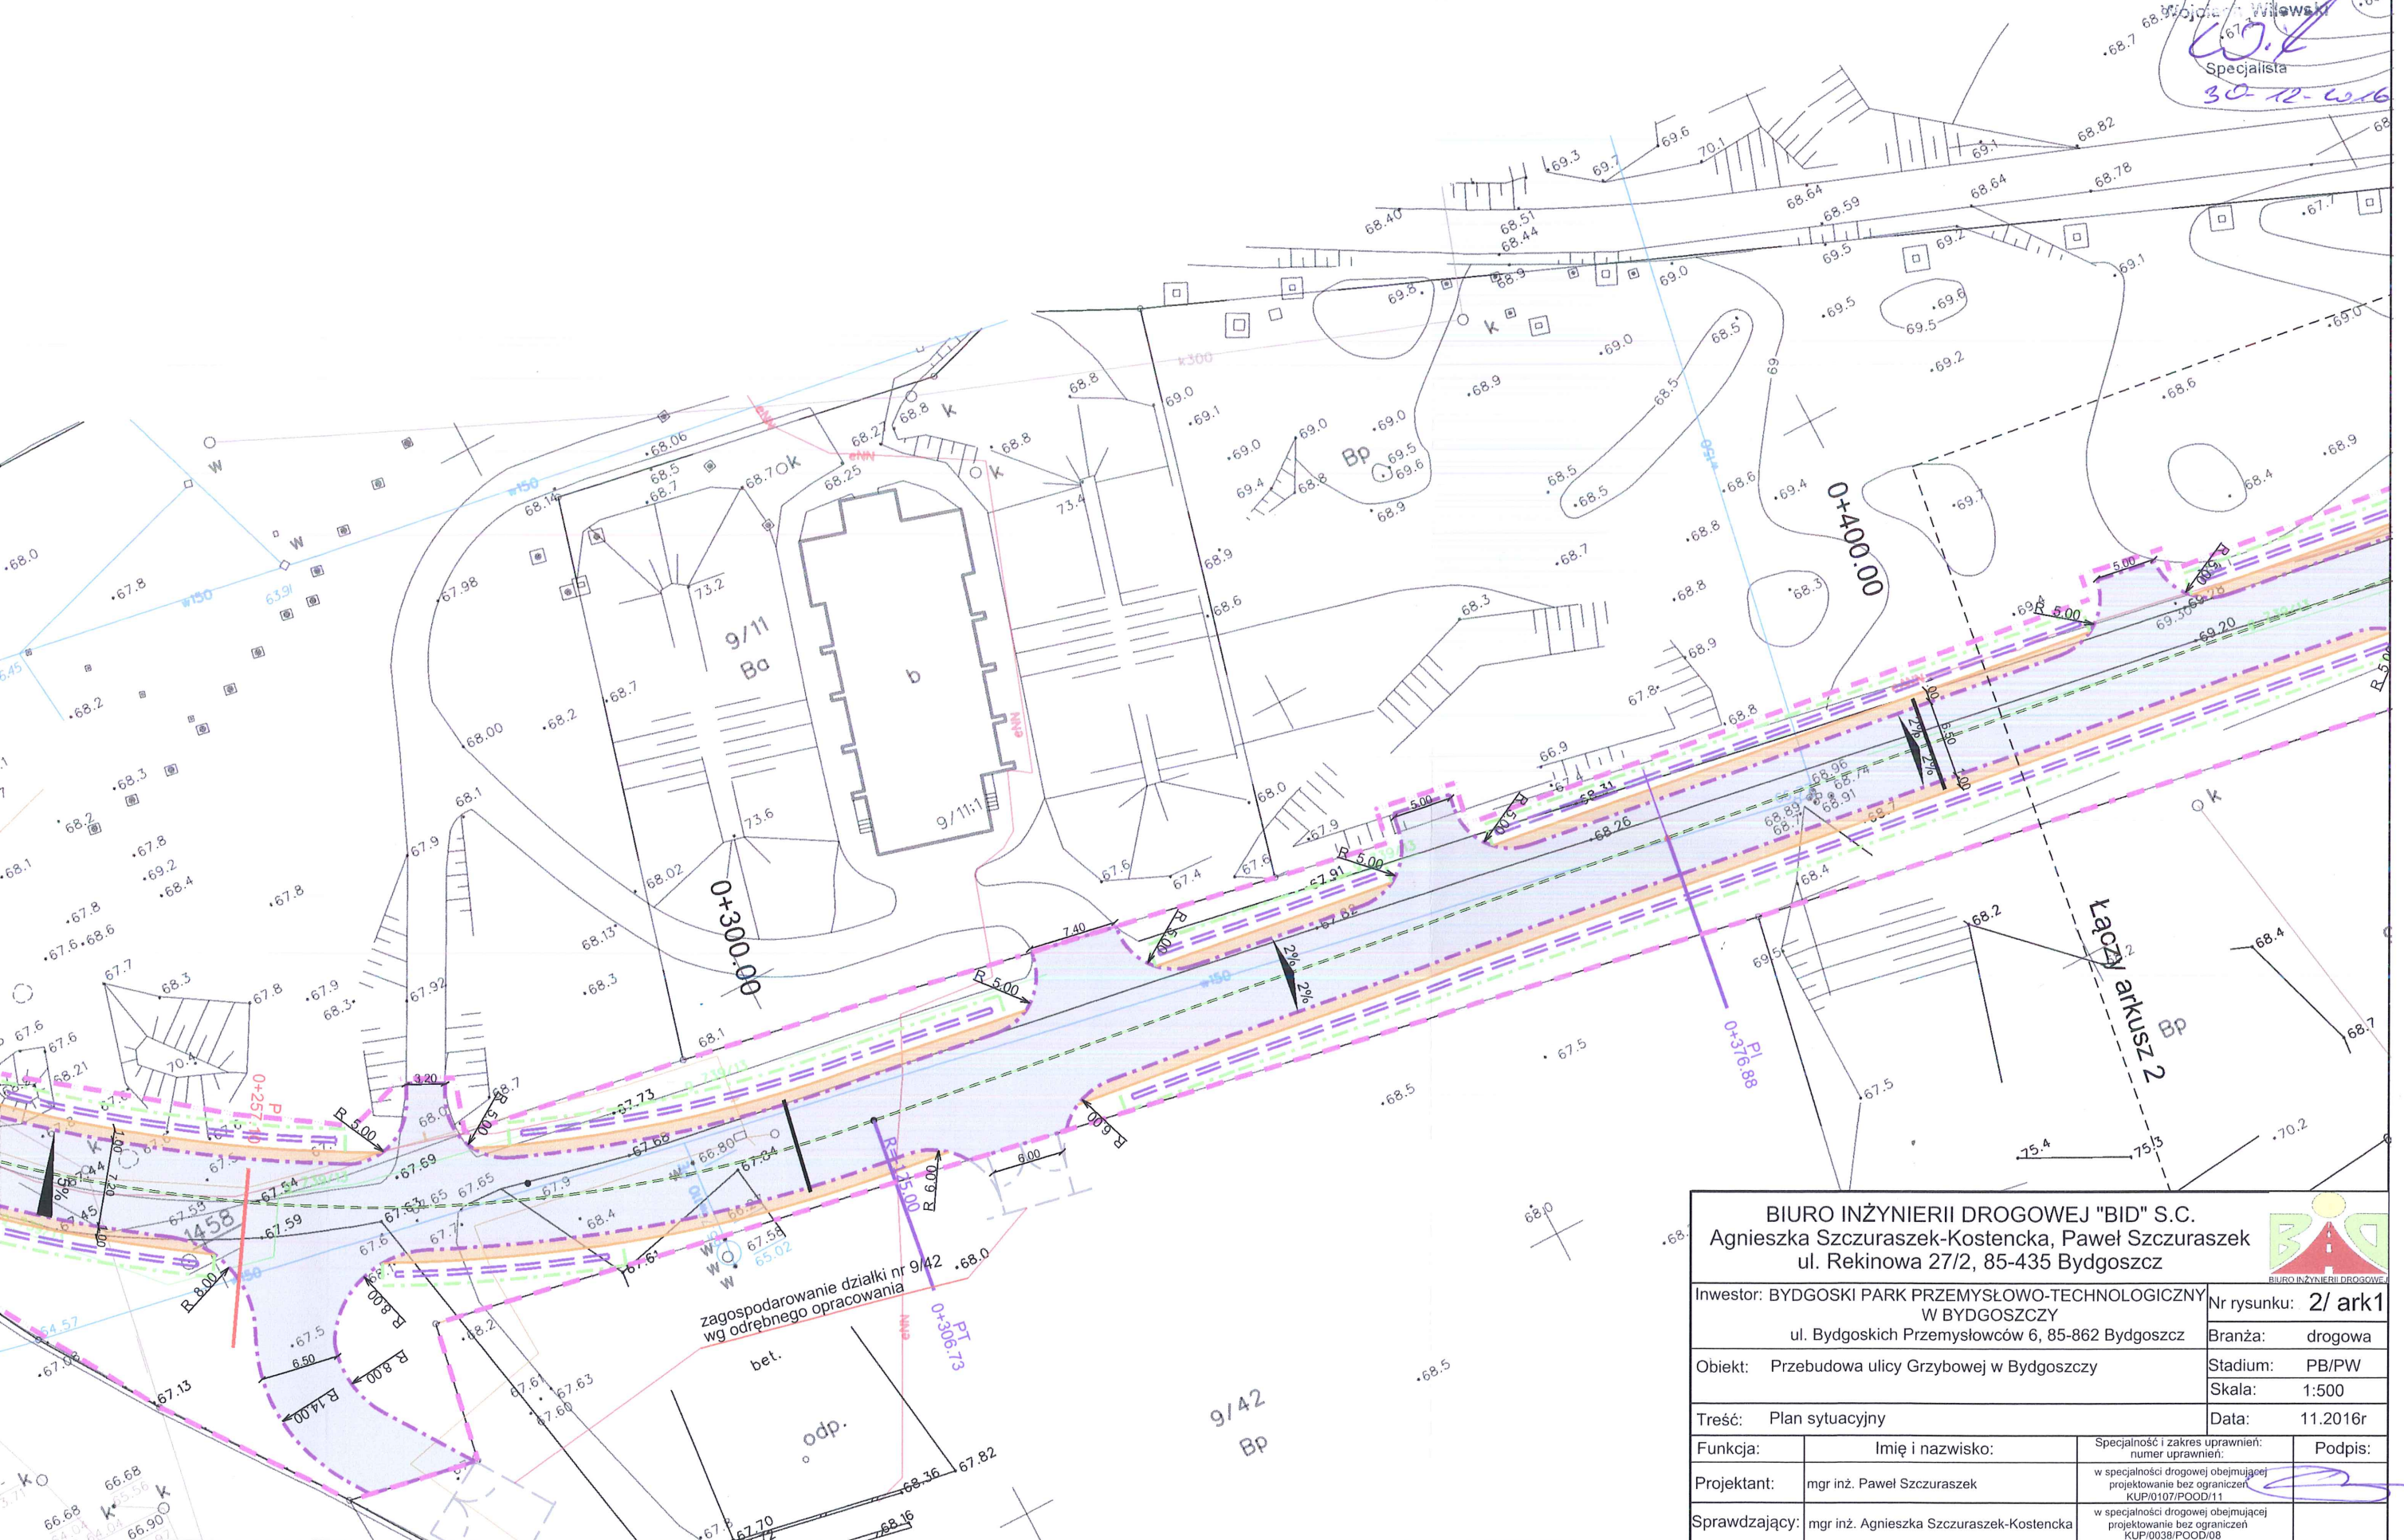


BIURO INŻYNIERII DROGOWEJ "BID" S.C. Agnieszka Szczuraszek-Kostencka, Paweł Szczuraszek ul. Rekinowa 27/2, 85-435 Bydgoszcz			
Inwestor: BYDGOSKI PARK PRZEMYSŁOWO-TECHNOLOGICZNY W BYDGOSZCZY ul. Bydgoskich Przemysłowców 6, 85-862 Bydgoszcz		Nr rysunku: 2/ ark1	
Objekt: Przebudowa ulicy Grzybowej w Bydgoszczy		Branża: drogowa	
Treść: Plan sytuacyjny		Stadium: PB/PW	
		Skala: 1:500	
		Data: 11.2016r	
Funkcja:	Imię i nazwisko:	Specjalność i zakres uprawnień: numer uprawnień:	Podpis:
Projektant:	mgr inż. Paweł Szczuraszek	w specjalności drogowej obejmującej projektowanie bez ograniczeń KUP/0107/POOD/11	
Sprawdzający:	mgr inż. Agnieszka Szczuraszek-Kostencka	w specjalności drogowej obejmującej projektowanie bez ograniczeń KUP/0038/POOD/08	

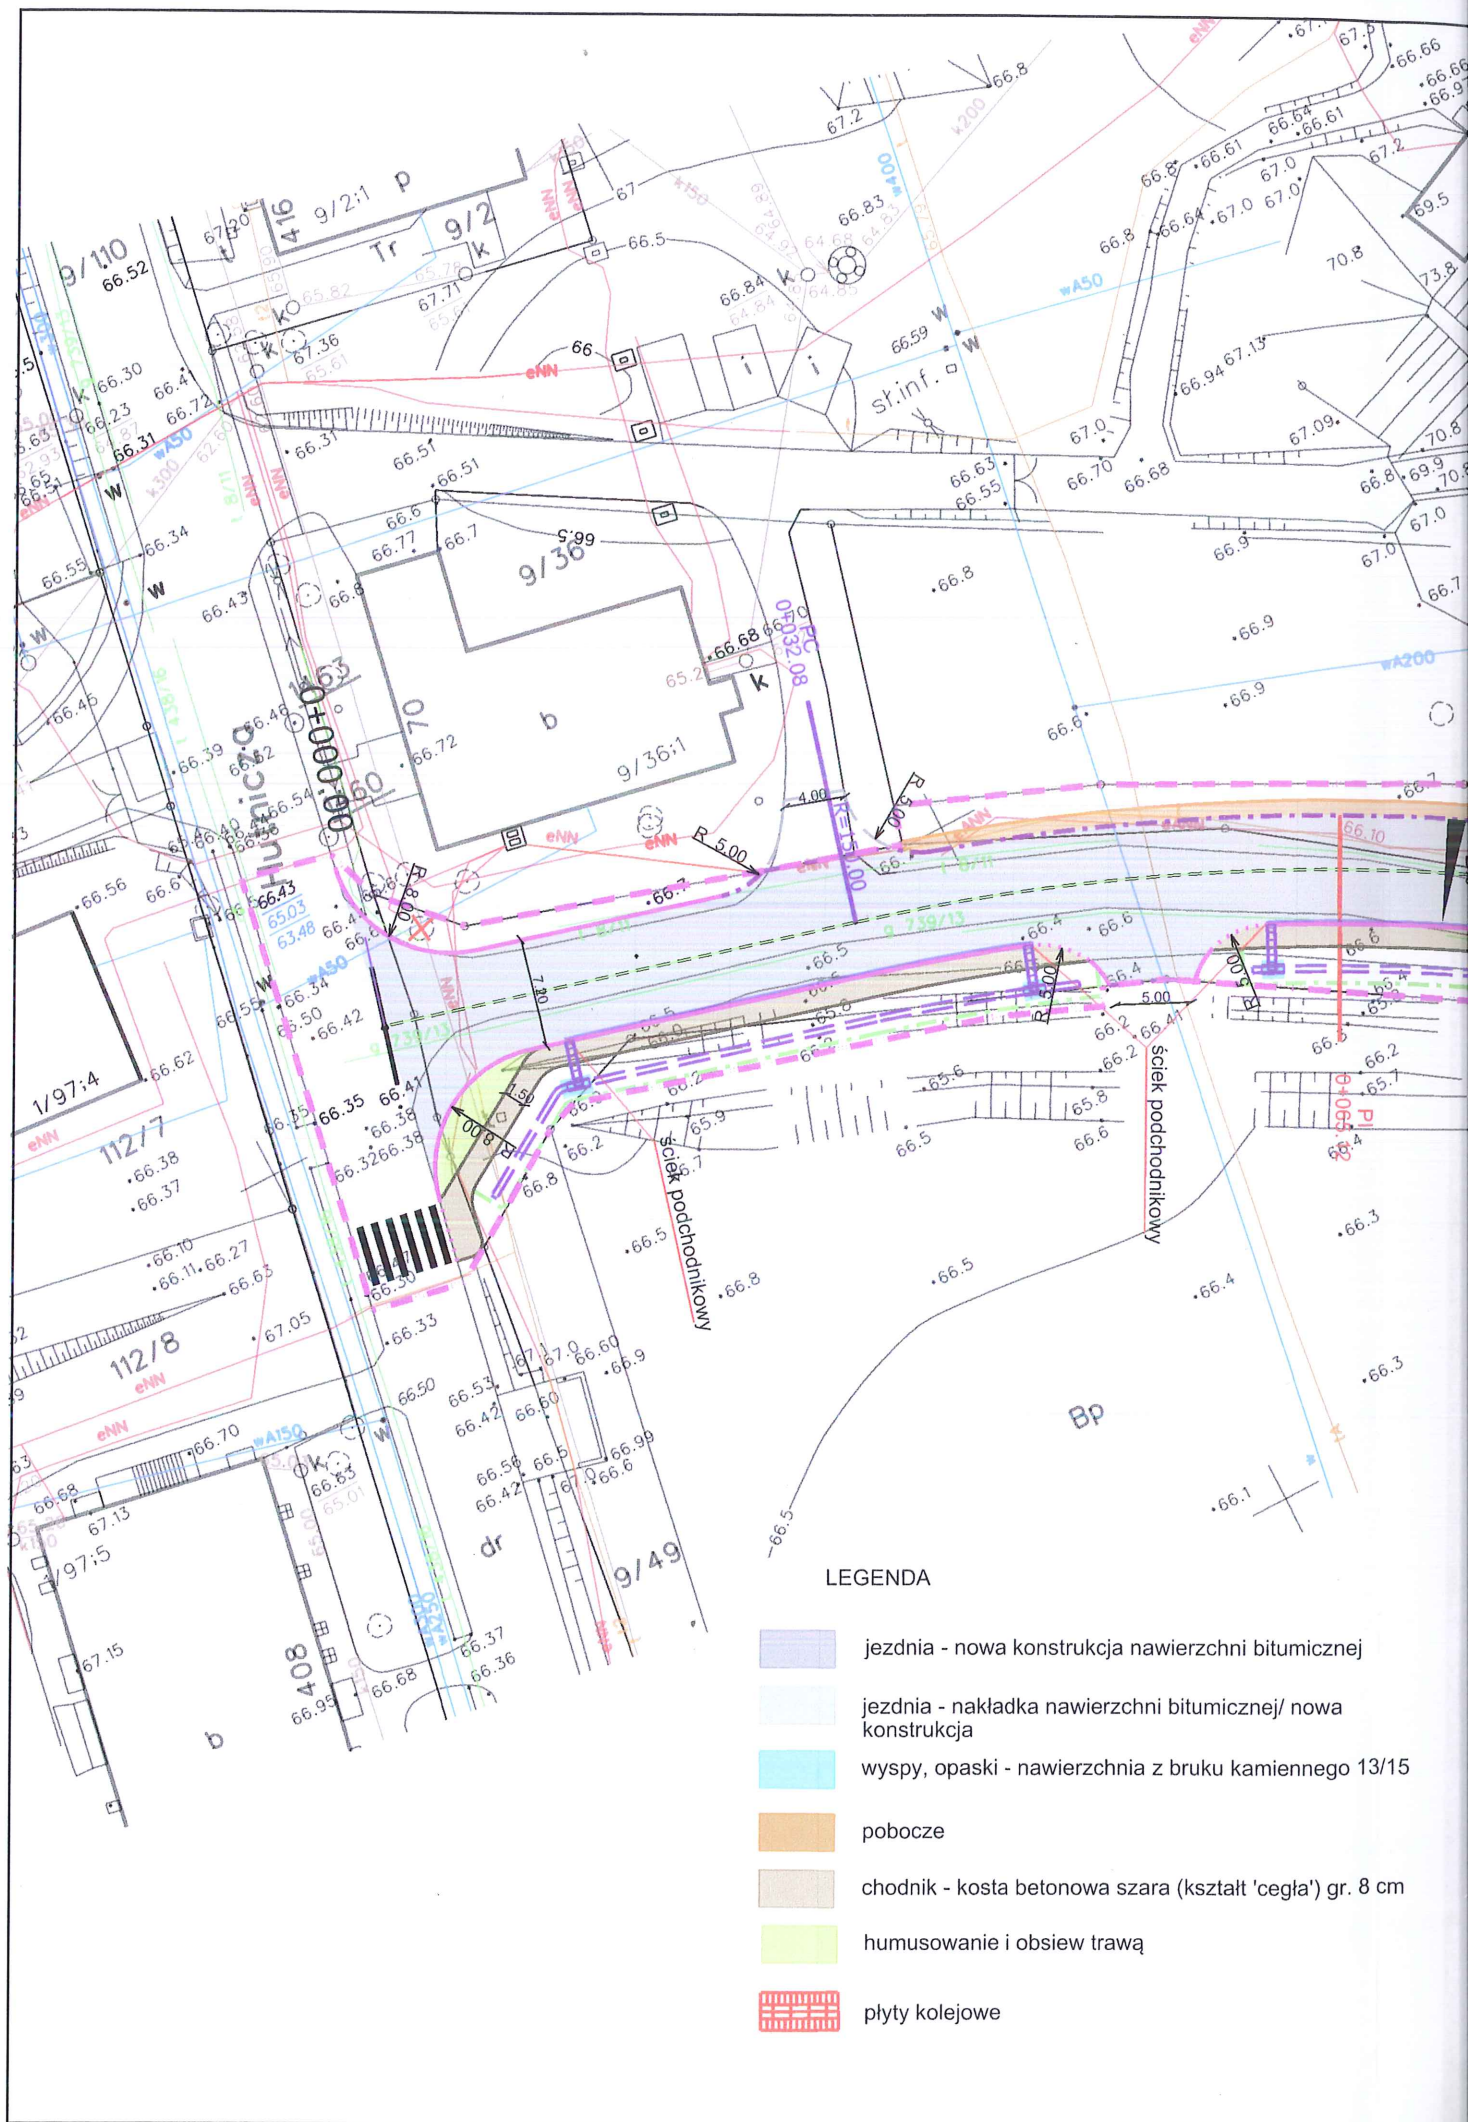


LEGENDA

- jezdnia - nowa konstrukcja nawierzchni bitumicznej
- jezdnia - nakładka nawierzchni bitumicznej/ nowa konstrukcja
- wyspy, opaski - nawierzchnia z bruku kamiennego 13/15
- pobocze
- chodnik - kosta betonowa szara (kształt 'cegła') gr. 8 cm
- humusowanie i obsiew trawą
- płyty kolejowe

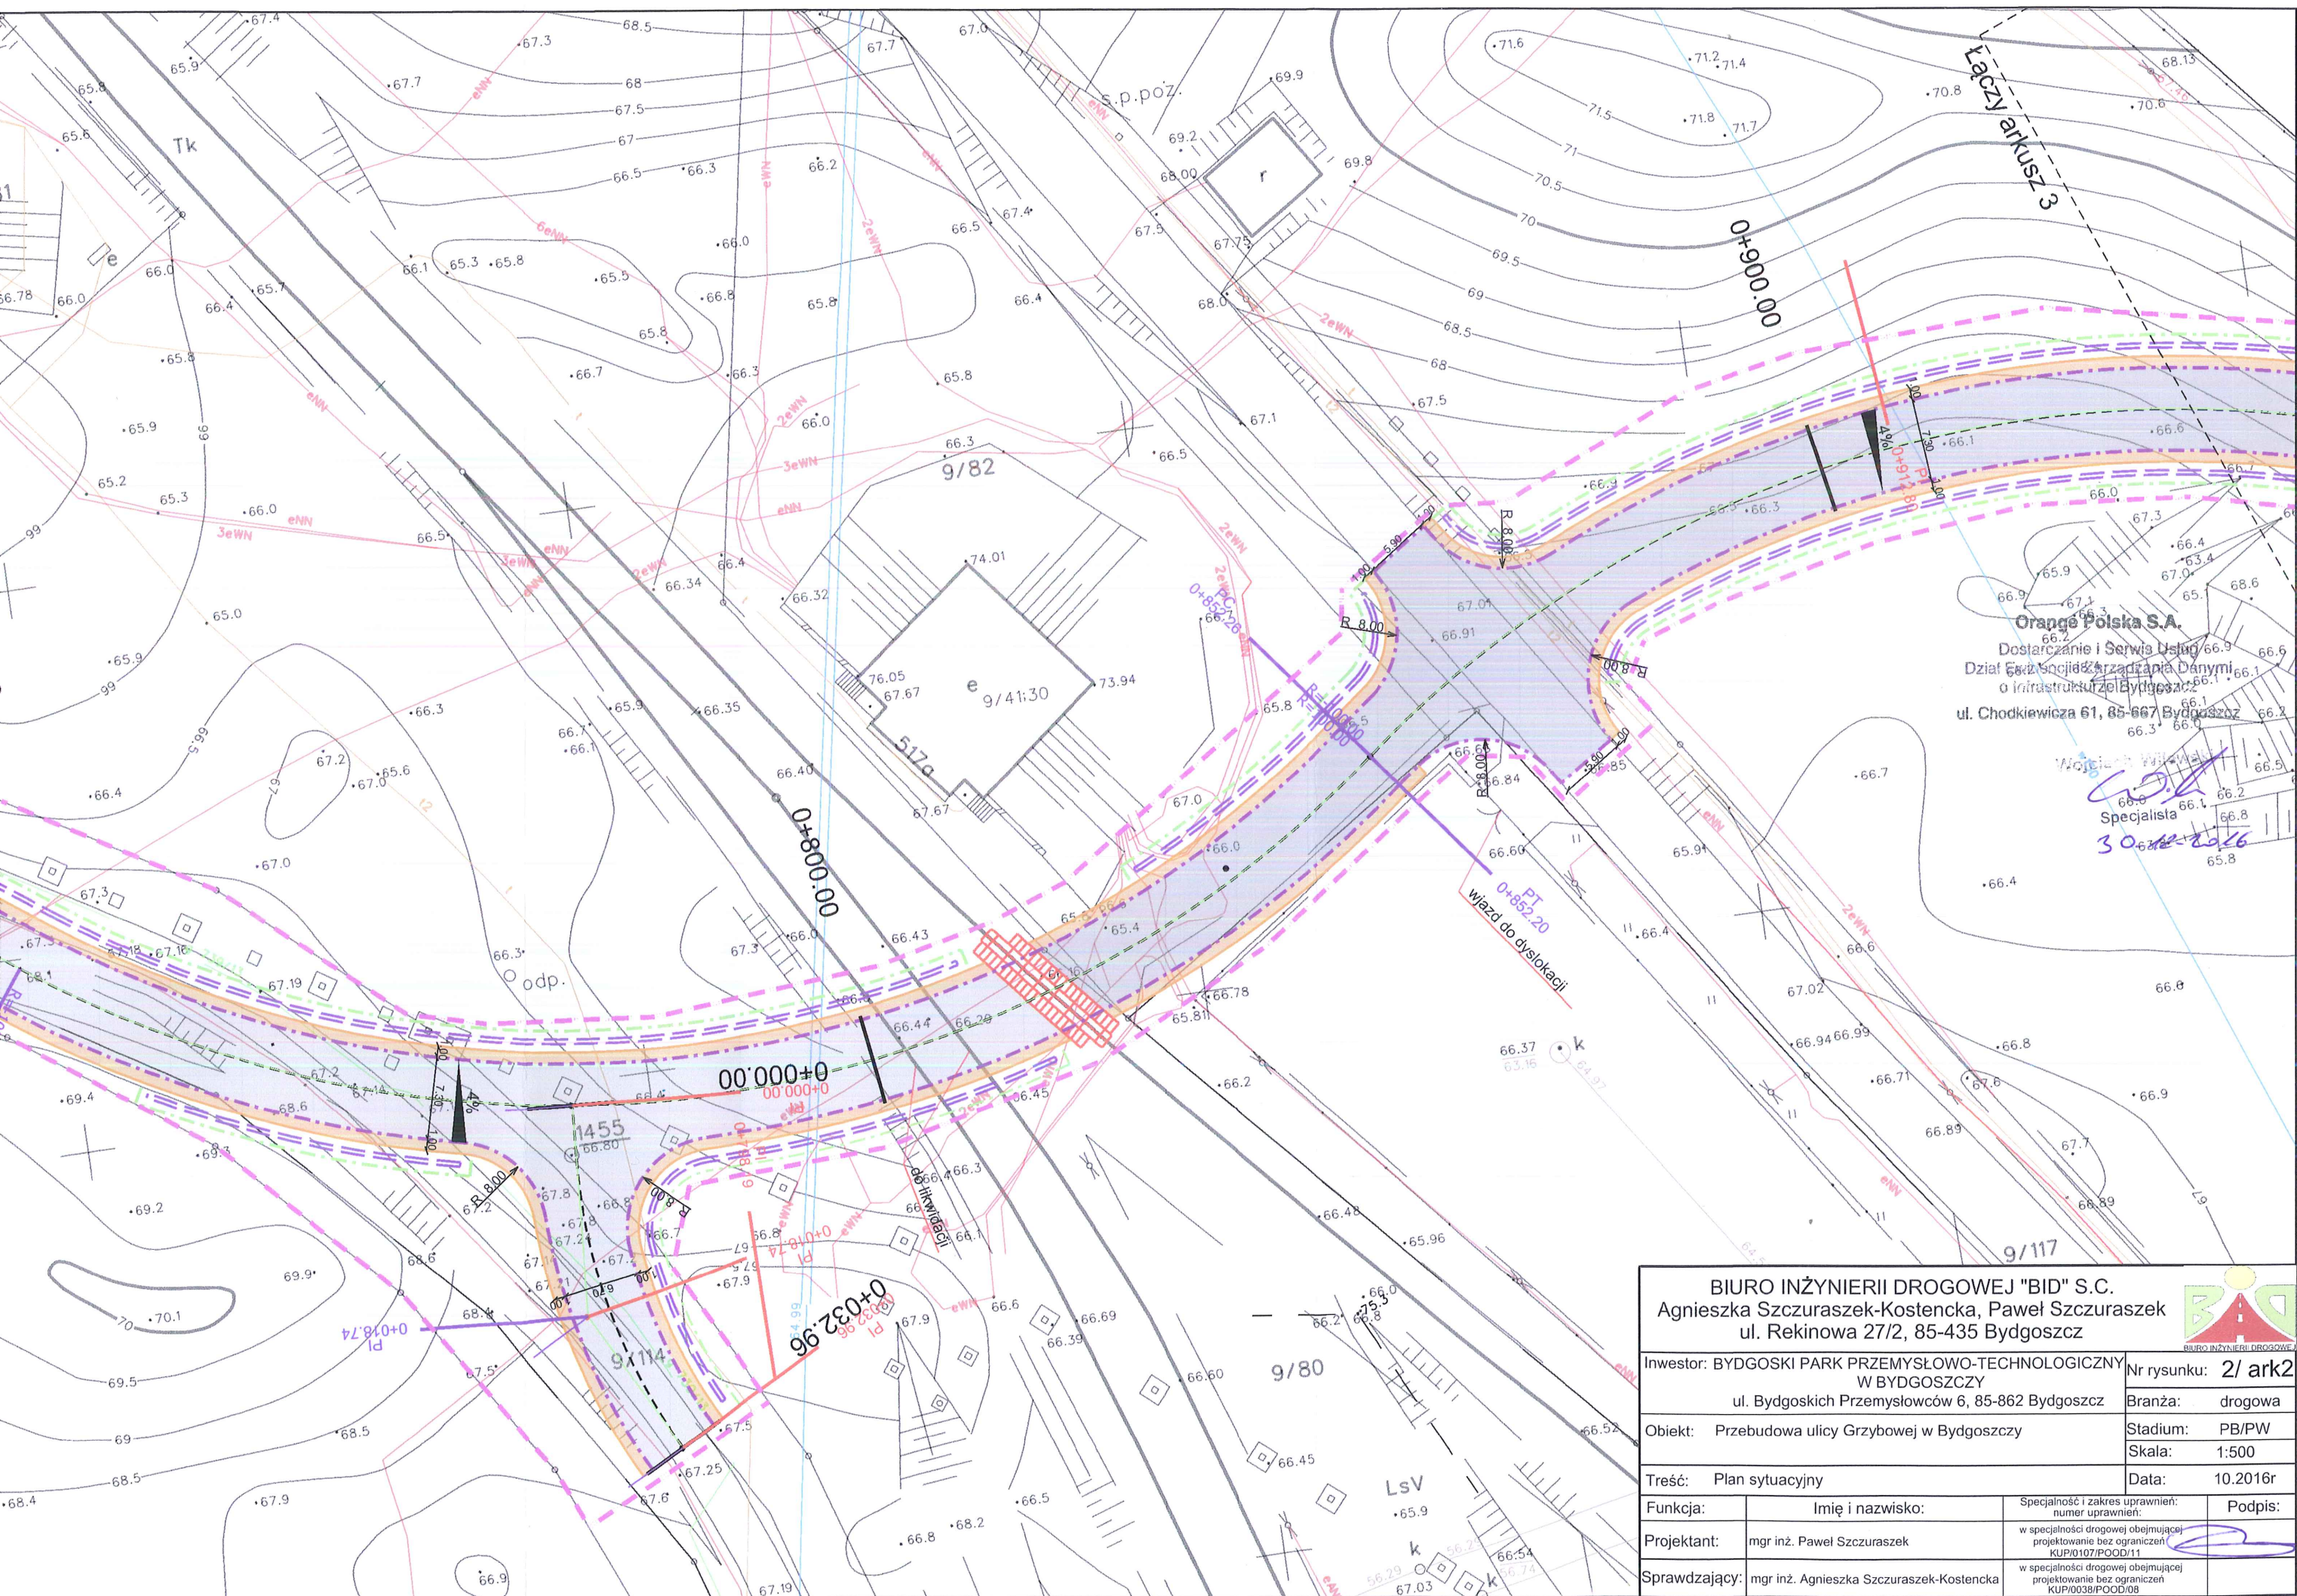

BIURO INŻYNIERII DROGOWEJ "BID" S.C. Agnieszka Szczuraszek-Kostencka, Paweł Szczuraszek ul. Rekinowa 27/2, 85-435 Bydgoszcz			
Inwestor: BYDGOSKI PARK PRZEMYSŁOWO-TECHNOLOGICZNY W BYDGOSZCZY ul. Bydgoskich Przemysłowców 6, 85-862 Bydgoszcz		Nr rysunku: 2/ ark2	
Objekt: Przebudowa ulicy Grzybowej w Bydgoszczy		Branża: drogowa	
Treść: Plan sytuacyjny		Stadium: PB/PW	
Funkcja:		Skala: 1:500	
Projektant: mgr inż. Paweł Szczuraszek		Data: 10.2016r	
Sprawdzający: mgr inż. Agnieszka Szczuraszek-Kostencka		Podpis:	
		Specjalność i zakres uprawnień: numer uprawnień: w specjalności drogowej obejmującej projektowanie bez ograniczeń KUP/0107/POOD/11 w specjalności drogowej obejmującej projektowanie bez ograniczeń KUP/0038/POOD/08	

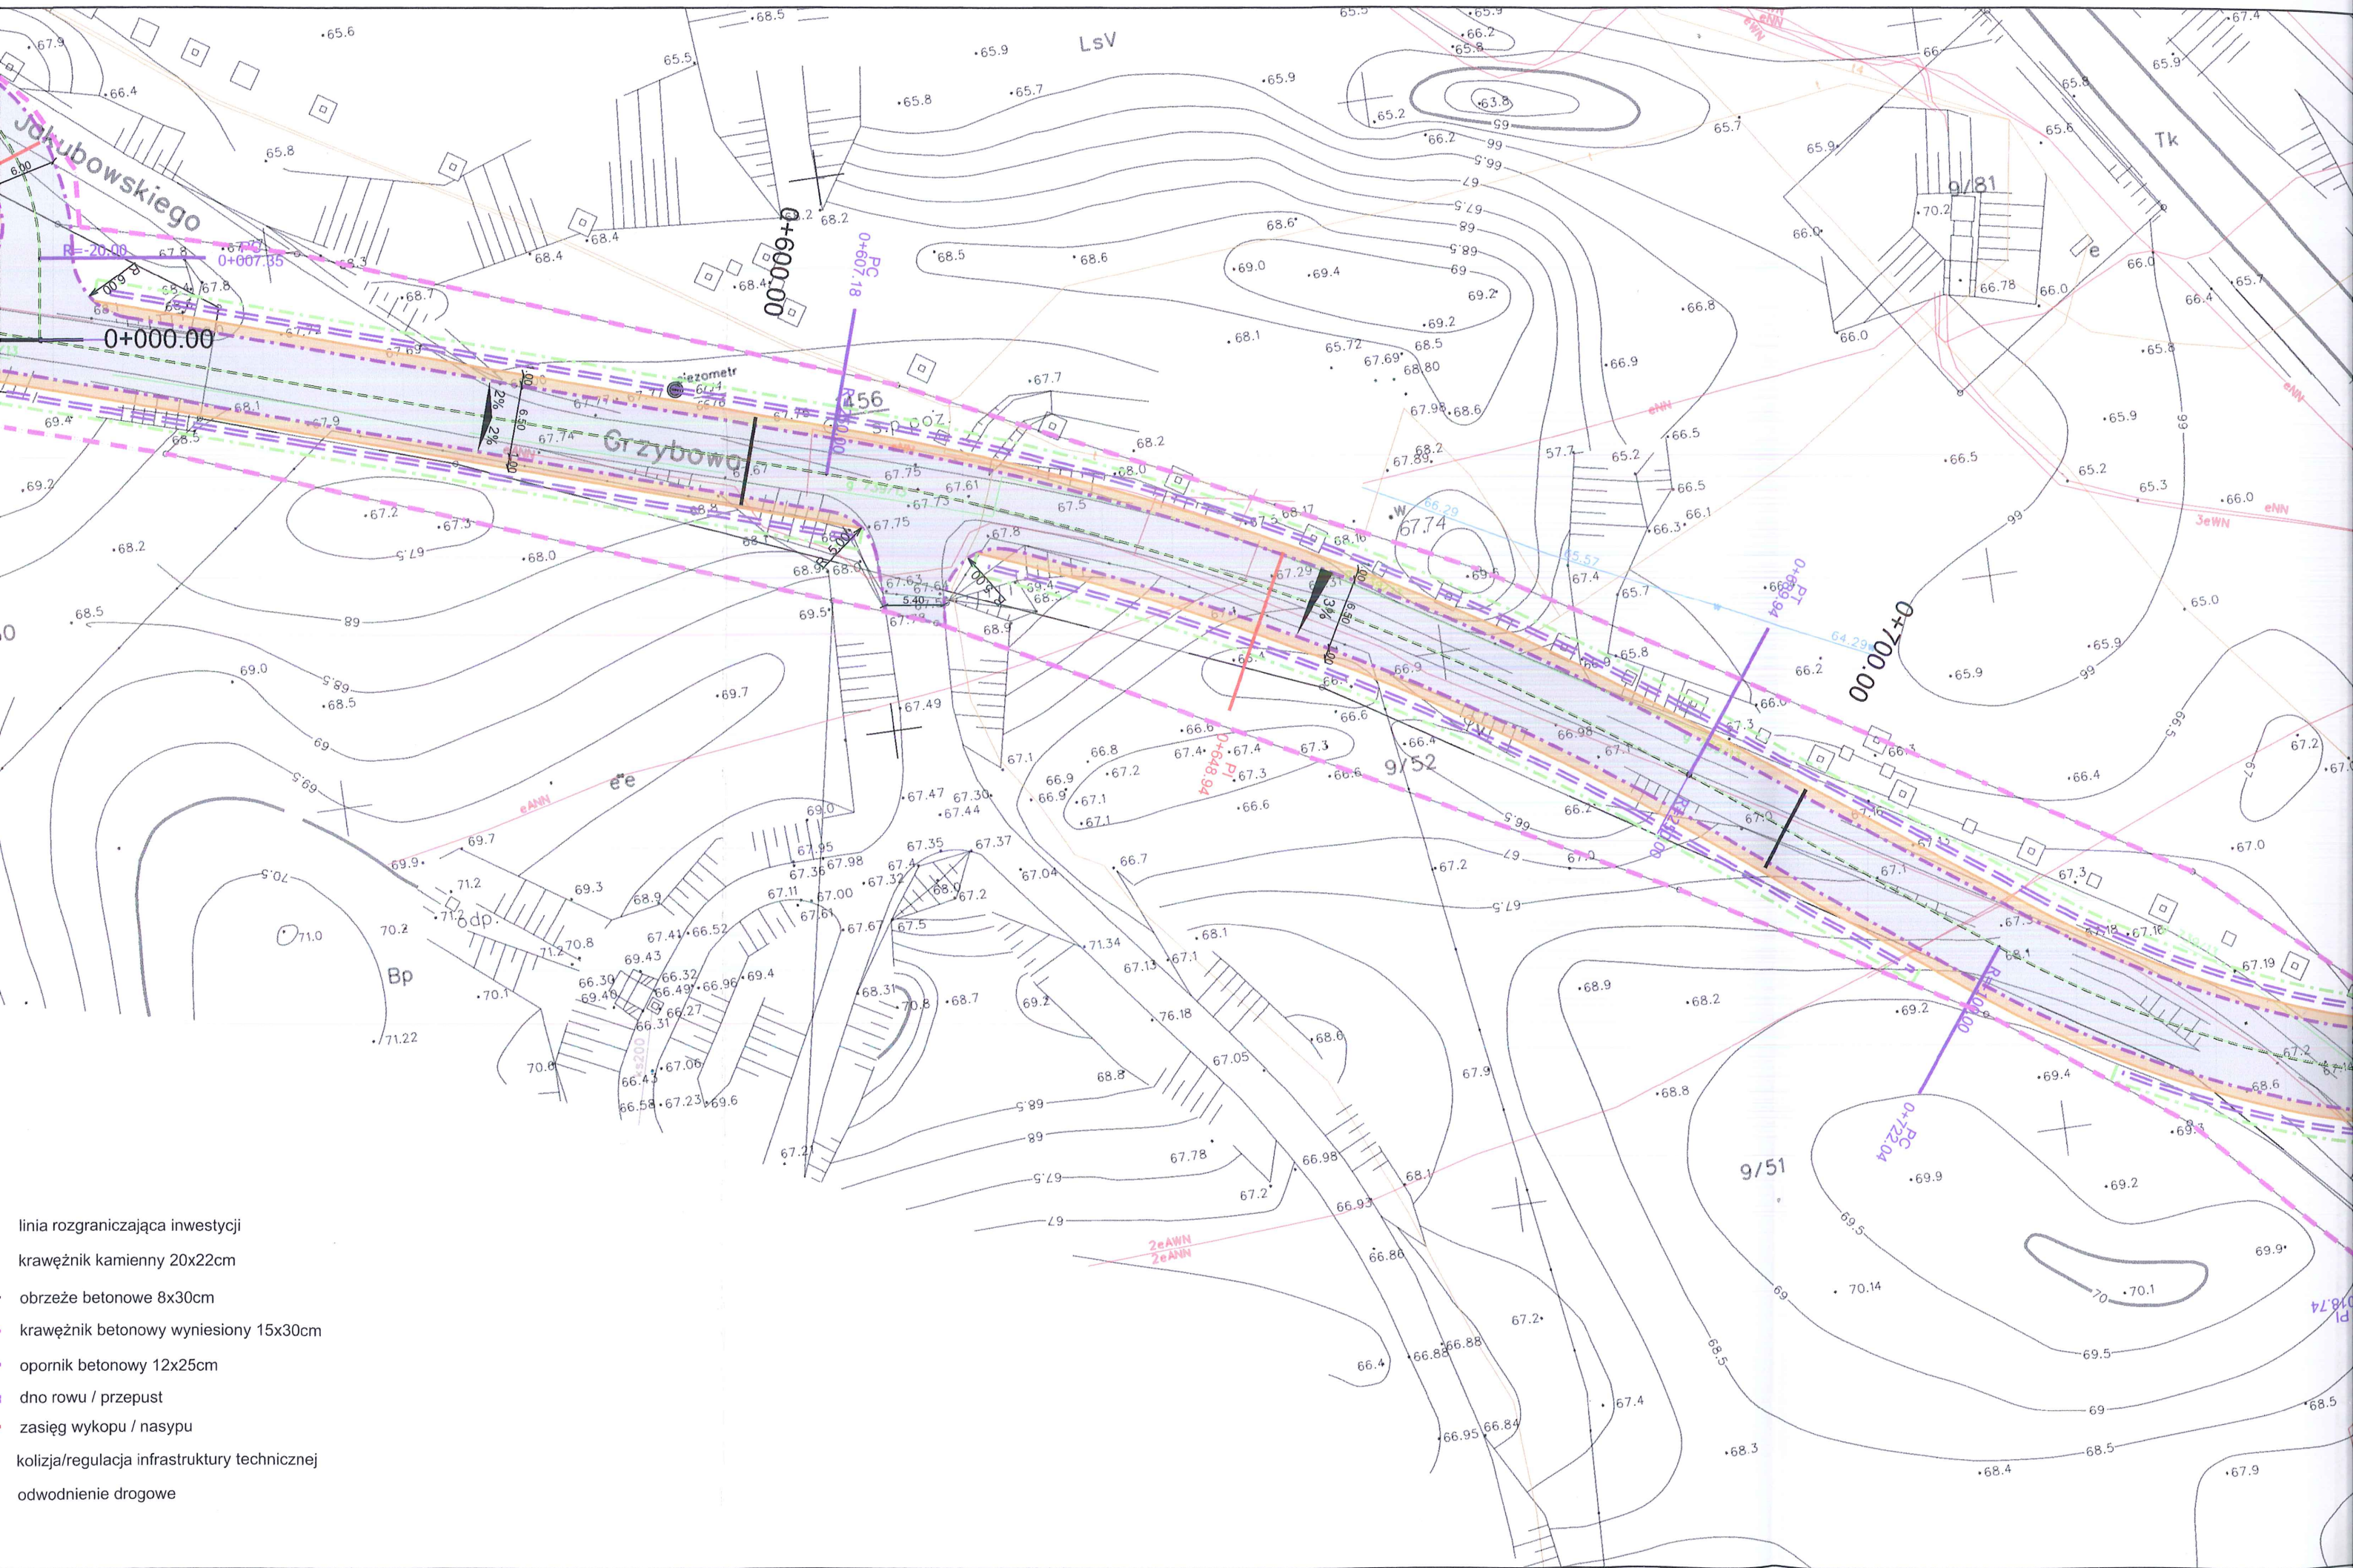

linia rozgraniczająca inwestycji

krawężnik kamienny 20x22cm

obrzeże betonowe 8x30cm

krawężnik betonowy wyniesiony 15x30cm


opornik betonowy 12x25cm


dno rowu / przepust

zasięg wykopu / nasypu

kolizja/regulacja infrastruktury technicznej

odwodnienie drogowe

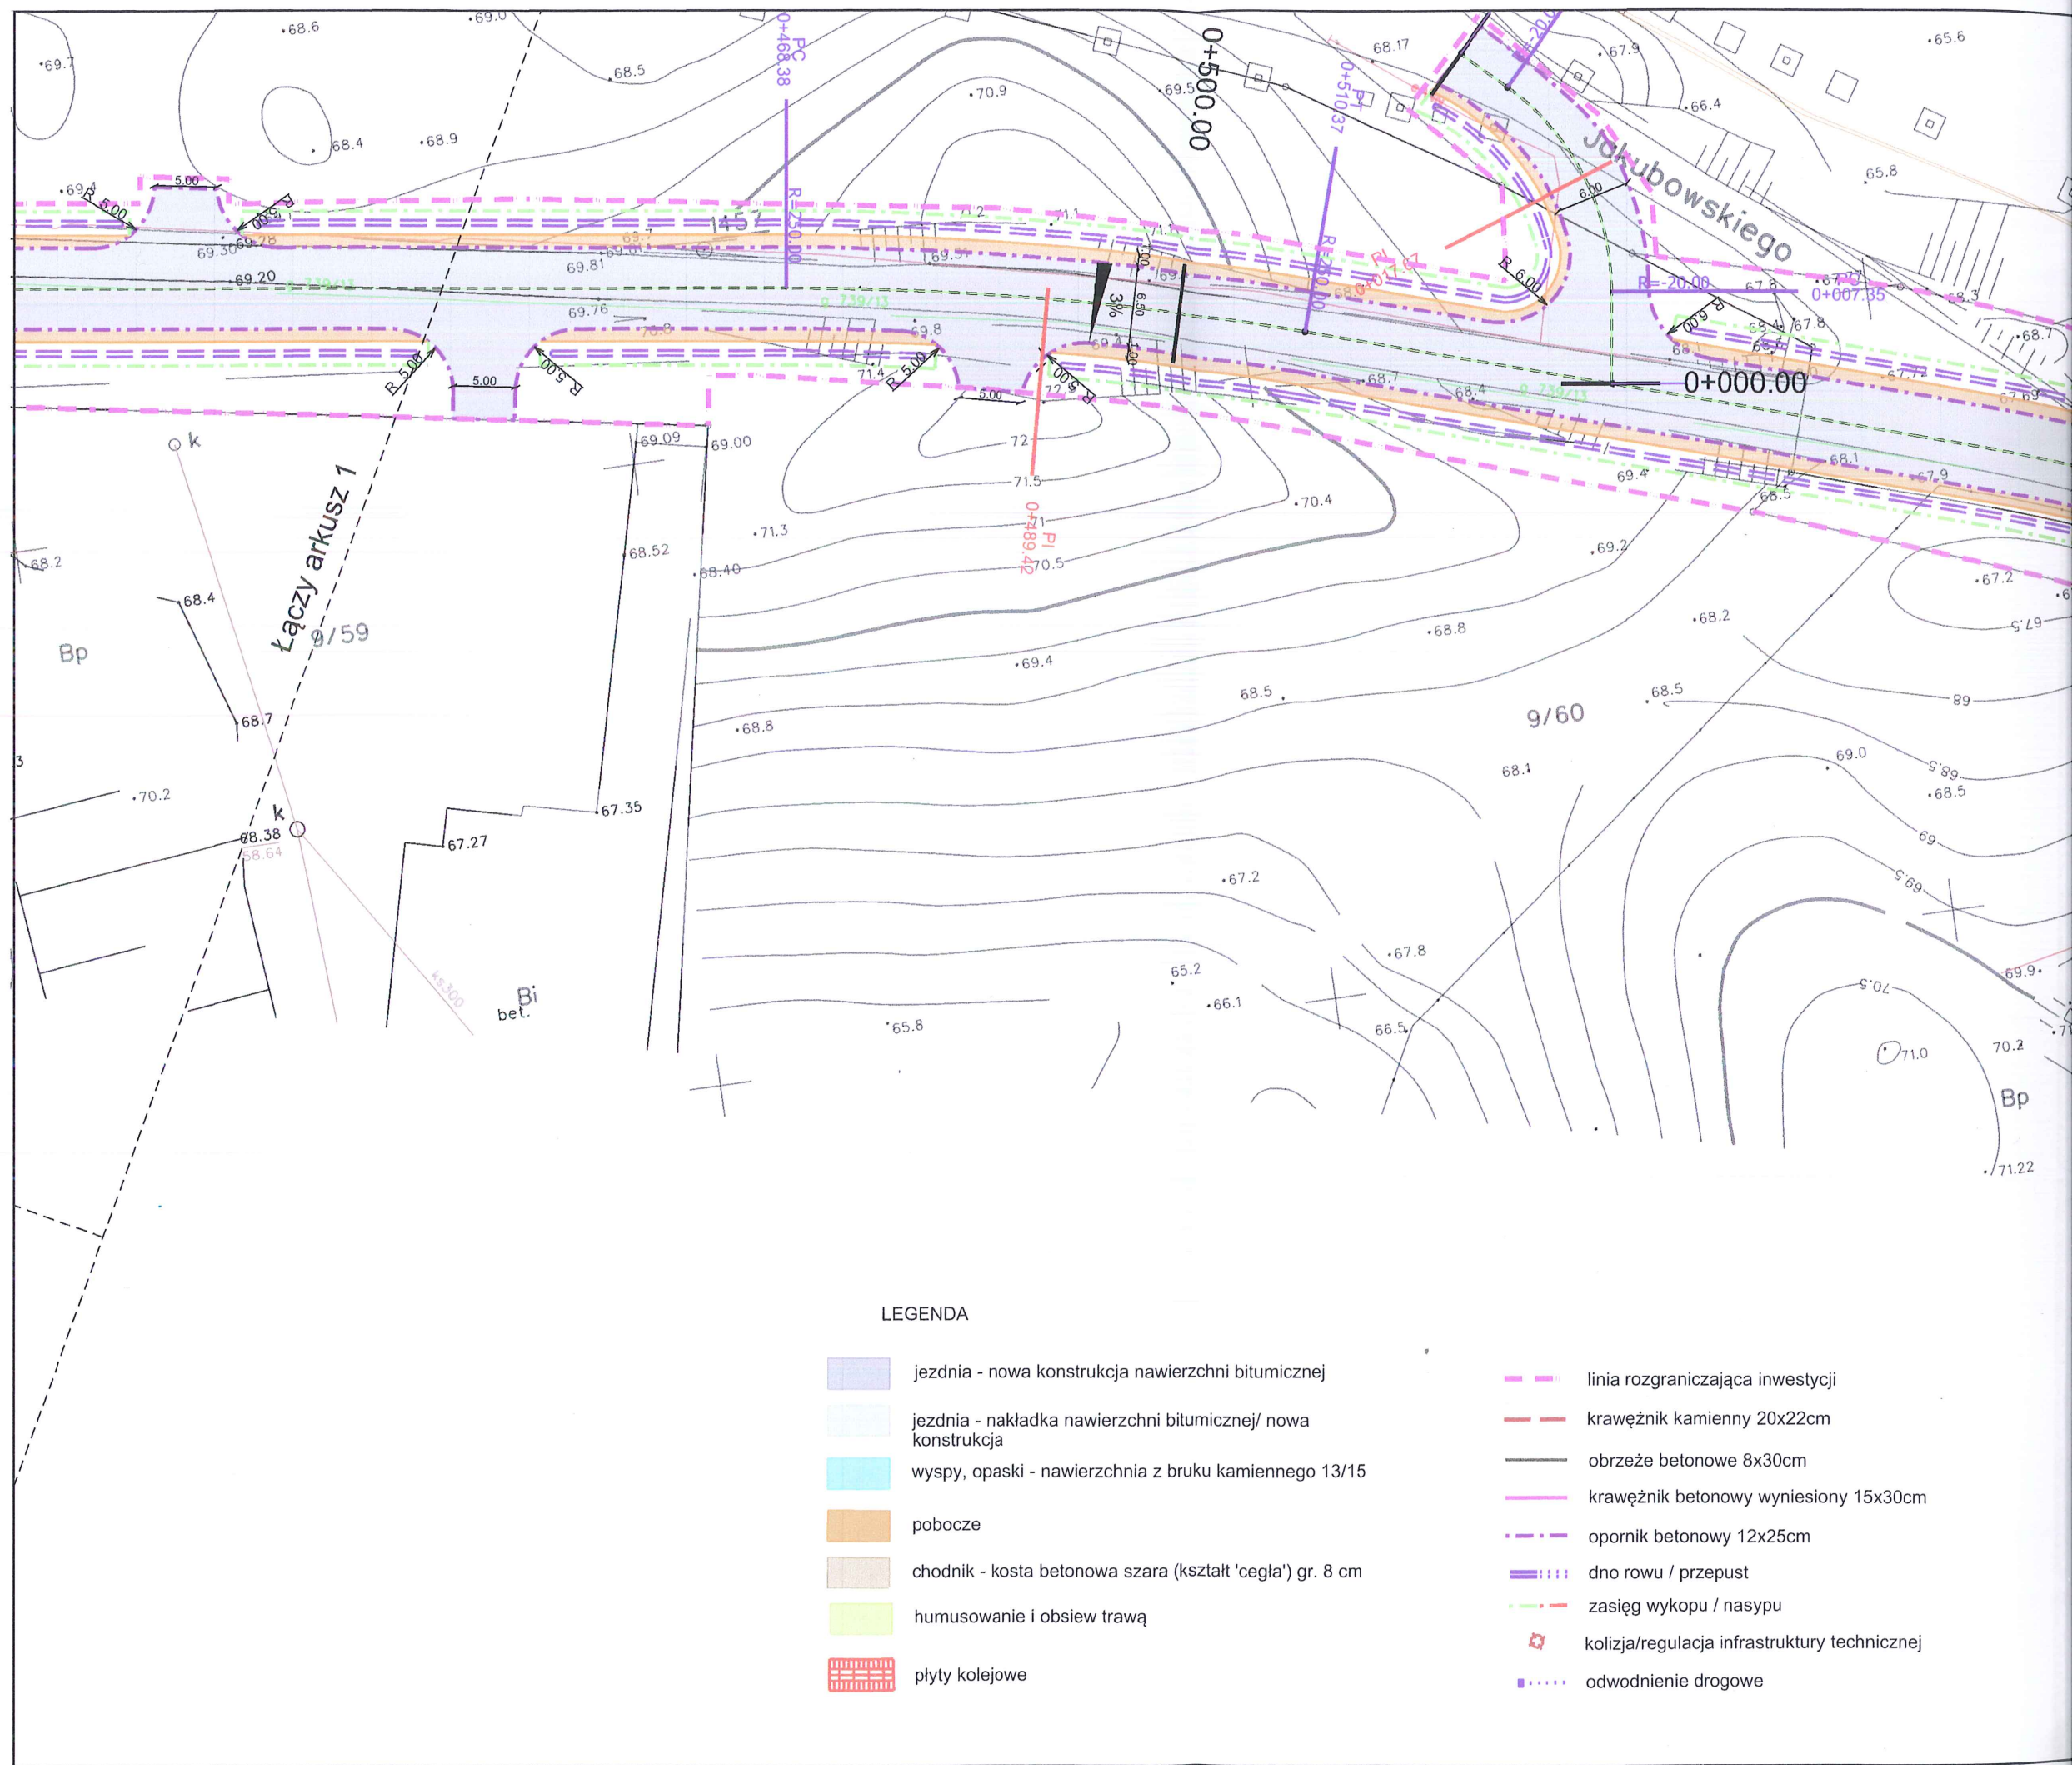

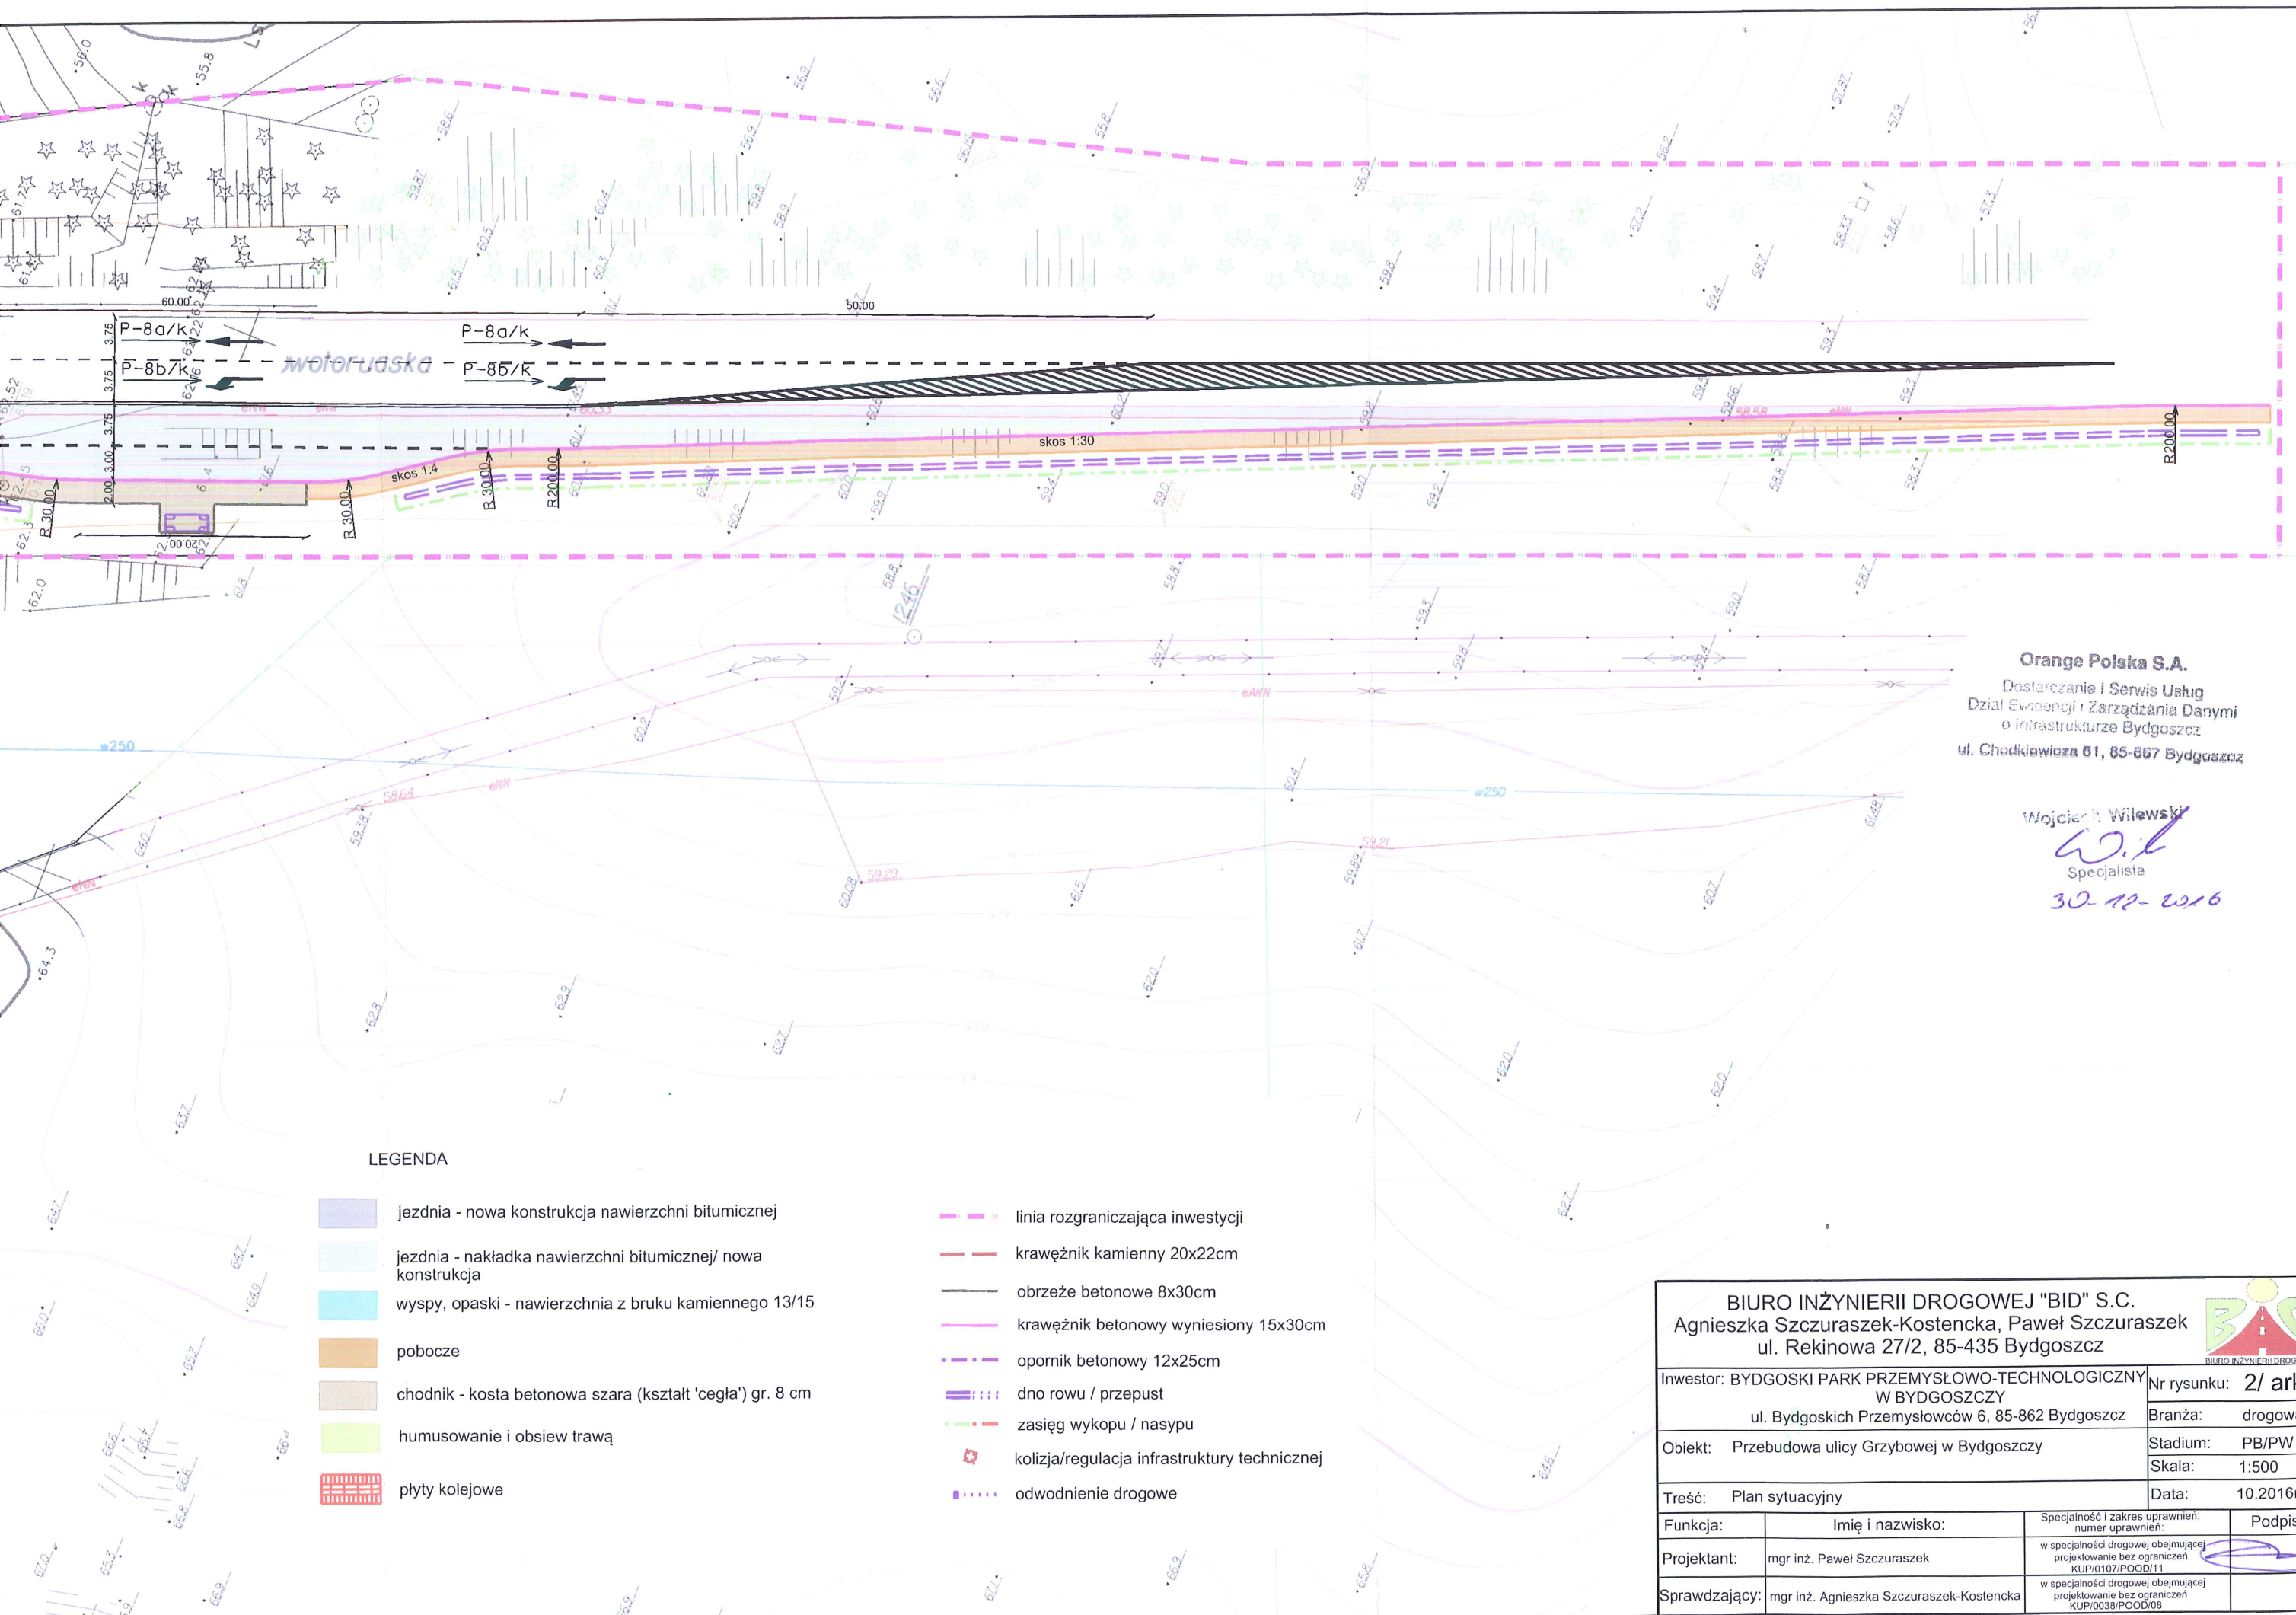

Orange Polska S.A.
Dostarczanie i Serwis Usług
Dział Ewidencji i Zarządzania Danymi
o infrastrukturze Bydgoszcz
ul. Chodkiewicza 61, 85-667 Bydgoszcz

Wojciech Wilewski
Specjalista
30.12.2016

LEGENDA

- jezdnia - nowa konstrukcja nawierzchni bitumicznej
- jezdnia - nakładka nawierzchni bitumicznej/ nowa konstrukcja
- wyspy, opaski - nawierzchnia z bruku kamiennego 13/15
- pobocze
- chodnik - kosta betonowa szara (kształt 'cegła') gr. 8 cm
- humusowanie i obsiew trawą
- plyty kolejowe
- linia rozgraniczająca inwestycji
- krawężnik kamienny 20x22cm
- obrzeże betonowe 8x30cm
- krawężnik betonowy wyniesiony 15x30cm
- opornik betonowy 12x25cm
- dno rowu / przepust
- zasięg wykopu / nasypu
- kolizja/regulacja infrastruktury technicznej
- odwodnienie drogowe

BIURO INŻYNIERII DROGOWEJ "BID" S.C. Agnieszka Szczuraszek-Kostencka, Paweł Szczuraszek ul. Rekinowa 27/2, 85-435 Bydgoszcz			
Inwestor: BYDGOSKI PARK PRZEMYSŁOWO-TECHNOLOGICZNY W BYDGOSZCZY ul. Bydgoskich Przemysłowców 6, 85-862 Bydgoszcz		Nr rysunku: 2/ ark3	
Objekt: Przebudowa ulicy Grzybowej w Bydgoszczy		Branża:	drogowa
Treść: Plan sytuacyjny		Stadium:	PB/PW
		Skala:	1:500
Funkcja:		Imię i nazwisko:	Podpis:
Projektant:	mgr inż. Paweł Szczuraszek	Specjalność i zakres uprawnień: numer uprawnień: w specjalności drogowej obejmującej projektowanie bez ograniczeń KUP/0107/POOD/11	
Sprawdzający:	mgr inż. Agnieszka Szczuraszek-Kostencka	w specjalności drogowej obejmującej projektowanie bez ograniczeń KUP/0038/POOD/08	

