

Mapa do celów projektowych
skala 1:500

Bydgoszcz - ul. Grzybowa
jedn. ew.: m. Bydgoszcz (046101_1)
obręb: 137
ark. mapy: 6.J92.21.05.3.J-3.4, 4.3-4.4, 10.2.J-2.2
PUWG: 2000 strefa 6
ukł. wys.: Amsterdam

MPG.D.422.3051.2016
Bydgoszcz, dnia 08.12.2016r.

NIE WYKONANO USTALEŃ OBCIĄŻEŃ SŁUŻBNOŚCIAMI GRUNTOWYMI.

Poświadczam, że niniejszy dokument został opracowany w wyniku prac geodezyjnych i kartograficznych, których rezultaty zawiera operat techniczny wpisany do ewidencji materiałów państwowego zasobu geodezyjnego i kartograf. **MIEJSKA PRACOWNIA GEODEZYJNA W BYDGOSZCZY**
Grodzki Ośrodek Dokumentacji
Geodezyjnej i Kartograficznej w Bydgoszczy
Identyfikator ewidencyjny materiału zasobu - operatu technicznego: **P.0461.2016.4011**
Data wpisania operatu technicznego do ewidencji materiałów zasobu: **10 STY. 2017**
Imię, nazwisko i podpis osoby reprezentującej organ: *Antonia Mielcarska-Kłoczko*


Zespół Uzgodnienia Dokumentacji Projektowej w Bydgoszczy
Aktualne projektowane ścieki uzgodnione w ZUP
Ścieki projektowane ścieki - ZUP
Stan na dzień: **21.10.2016r.**

Nie wyklucza się, istnienia w terenie również urządzeń podziemnych ułożonych, a nie zgłoszonych do Inwentaryzacji Geodezyjnej.

GEODETA
Rafał Grabiszewski
upr. nr 14300

Firma **PROFIL P.W.**
Marcin Bąkowski
ul. Jeziorna 40
85-436 Bydgoszcz
NIP 967-046-96-14
tel. 509 326 309

Firma **PROFIL P.W.**
Marcin Bąkowski
Bydgoszcz, ul. Jeziorna 40
tel. 509 326 309

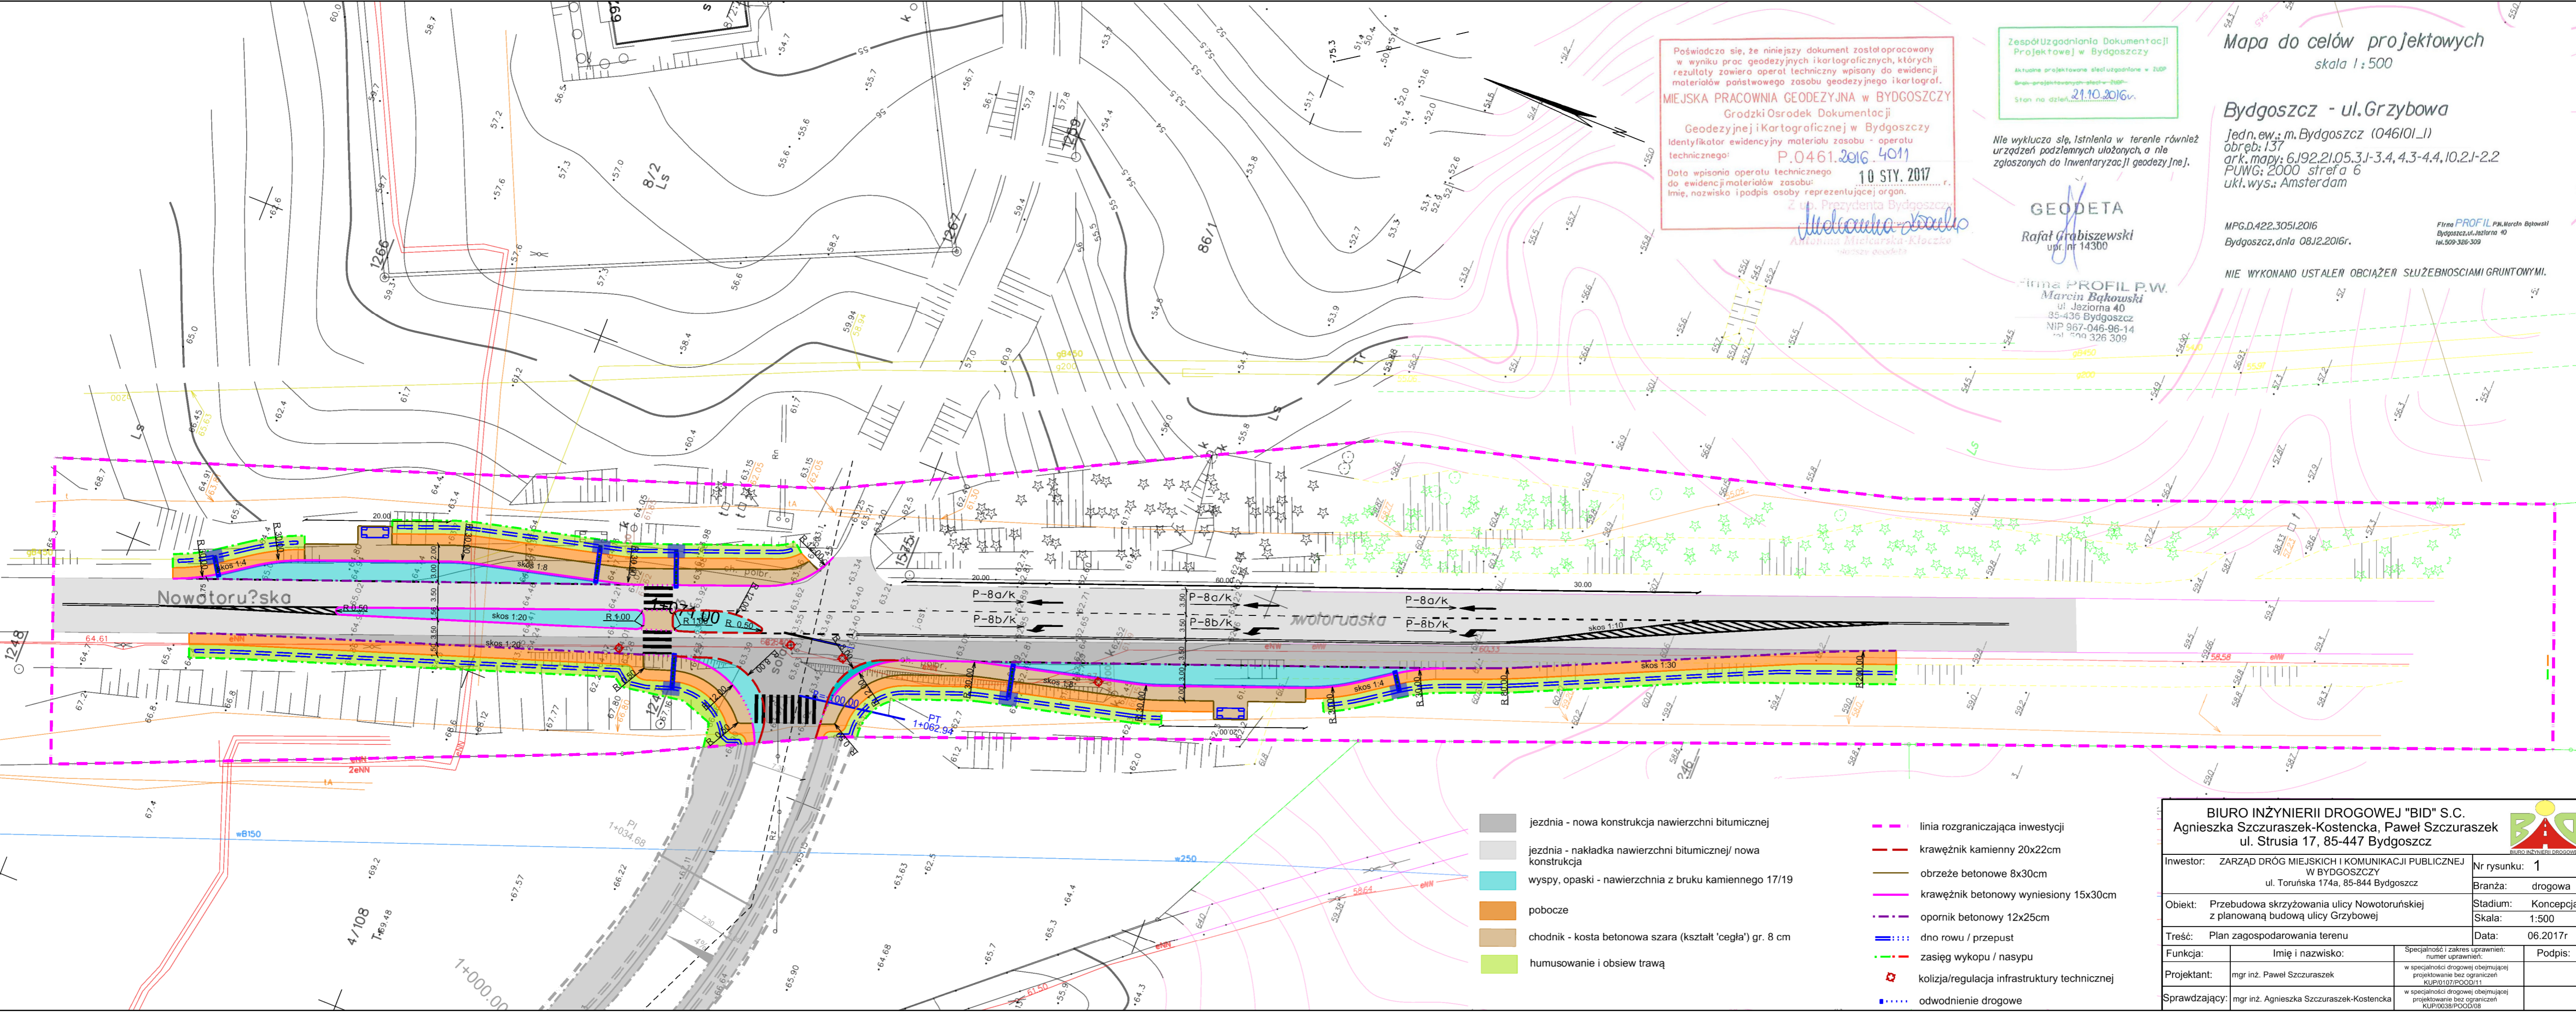

- jezdnia - nowa konstrukcja nawierzchni bitumicznej
- jezdnia - nakładka nawierzchni bitumicznej/ nowa konstrukcja
- wyspy, opaski - nawierzchnia z bruku kamiennego 17/19
- pobocze
- chodnik - kosta betonowa szara (kształt 'cegła') gr. 8 cm
- humusowanie i obsiew trawą
- linia rozgraniczająca inwestycji
- krawężnik kamienny 20x22cm
- obrzeże betonowe 8x30cm
- krawężnik betonowy wyniesiony 15x30cm
- opornik betonowy 12x25cm
- dno rowu / przepust
- zasięg wykopu / nasypu
- kolizja/regulacja infrastruktury technicznej
- odwodnienie drogowe

BIURO INŻYNIERII DROGOWEJ "BID" S.C. Agnieszka Szczuraszek-Kostenka, Paweł Szczuraszek ul. Strusia 17, 85-447 Bydgoszcz			
Investor:	ZARZĄD DRÓG MIEJSKICH I KOMUNIKACJI PUBLICZNEJ W BYDGOSZCZY ul. Toruńska 174a, 85-844 Bydgoszcz	Nr rysunku:	1
Objekt:	Przebudowa skrzyżowania ulicy Nowotoruńskiej z planowaną budową ulicy Grzybowej	Branża:	drogowa
Trześć:	Plan zagospodarowania terenu	Stadium:	Koncepcja
Funkcja:	Imię i nazwisko:	Skala:	1:500
Projektant:	mgr inż. Paweł Szczuraszek	Data:	06.2017r
Sprawdzający:	mgr inż. Agnieszka Szczuraszek-Kostenka	Podpis:	