


Zbrojenie słupów

S-3" 20x25

Skala 1:50

ilość sztuk: 1

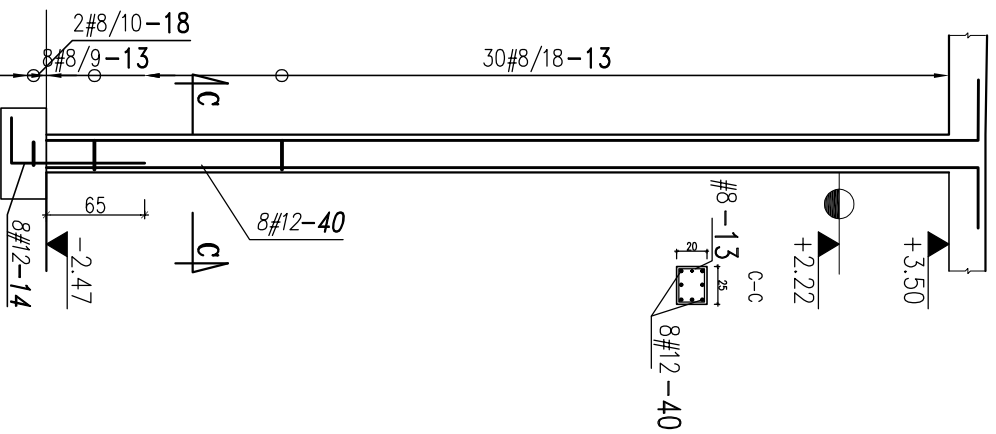

WYKAZ STALI ZBROJENIOWEJ

ELEMENTÓW	SYMBOL	NAZWA	ELEMENTU							
1										
numer	kształt	sztuk	średnica	klasa	długość	masa jedn.	masa catk.	UWAGI		
13	±wymiary po zewnętrznej 19	38	8	B500SP	84	.395	12.6			
14	40 90	8	12	B500SP	130	.888	9.2			
18	±wymiary po zewnętrznej 15	2	8	B500SP	68	.395	.5			
40	5 617	8	12	B500SP	667	.888	47.4			

PODSUMOWANIE

STAL/ŚREDNICA	masa [kg]	długość [mb]
ø8	13.1	33.3
ø12	56.6	63.8
razem	69.7	97.1