

MAPA DO CELÓW PROJEKTOWYCH  
skala 1 : 500  
Bydgoszcz, ul. Bydgoskich Przemys?owców, dz. nr 4/424


woj.: kujawsko-pomorskie  
pow.: M. Bydgoszcz  
gm.: M. Bydgoszcz  
jednostka ewidencyjna: 046101\_1, Miasto Bydgoszcz  
obręb: 046101\_1.0132  
obręb: 046101\_1.0132  
aktus? mapy: 6.192.21.08.2.4  
ukł?ad współrzędnych płaskich: "2000 - południk 18"  
ukł?ad współrzędnych wysokościowych: PL-EWRF-20007-NH  
poziom odniesienia wysokościowego: poziom odniesienia wysokościowego

Zespół Uzgodnienia Dokumentacji Projektowej w Bydgoszczy  
Aktualne sporządzenie stanu uzgodnienia w ZUP  
Stan na 22.10.2020r.

Potwierdza się, że niniejszy dokument został opracowany w wyniku prac geodezyjnych i kartograficznych, których rezultaty zostały opublikowane w formie operatu technicznego i ewidencji materiałów posadowienia. Wskazuje się, że jest to Tworzenie i aktualizacja danych geodezyjnych i kartograficznych.

Identyfikator pracy geodezyjnej: MPG.D.422.3133.2020  
Opis: Prace geodezyjne i kartograficzne, które otrzymały zgodzenie  
Wydawca prac geodezyjnych: PREZYDENT MIASTA BYDGOSZCZY  
Przedsiębiorstwo Handlowo-Usługowe "Miro" Tomasz Kowalski  
Miejscowość: Bydgoszcz  
ul. Kowalskiego 22/23

Numer oraz data sporządzenia operatu technicznego i ewidencji materiałów posadowienia: 15.06.2020 r.  
Numer oraz data sporządzenia operatu technicznego i ewidencji materiałów posadowienia: 15.06.2020 r.  
Numer oraz data sporządzenia operatu technicznego i ewidencji materiałów posadowienia: 15.06.2020 r.

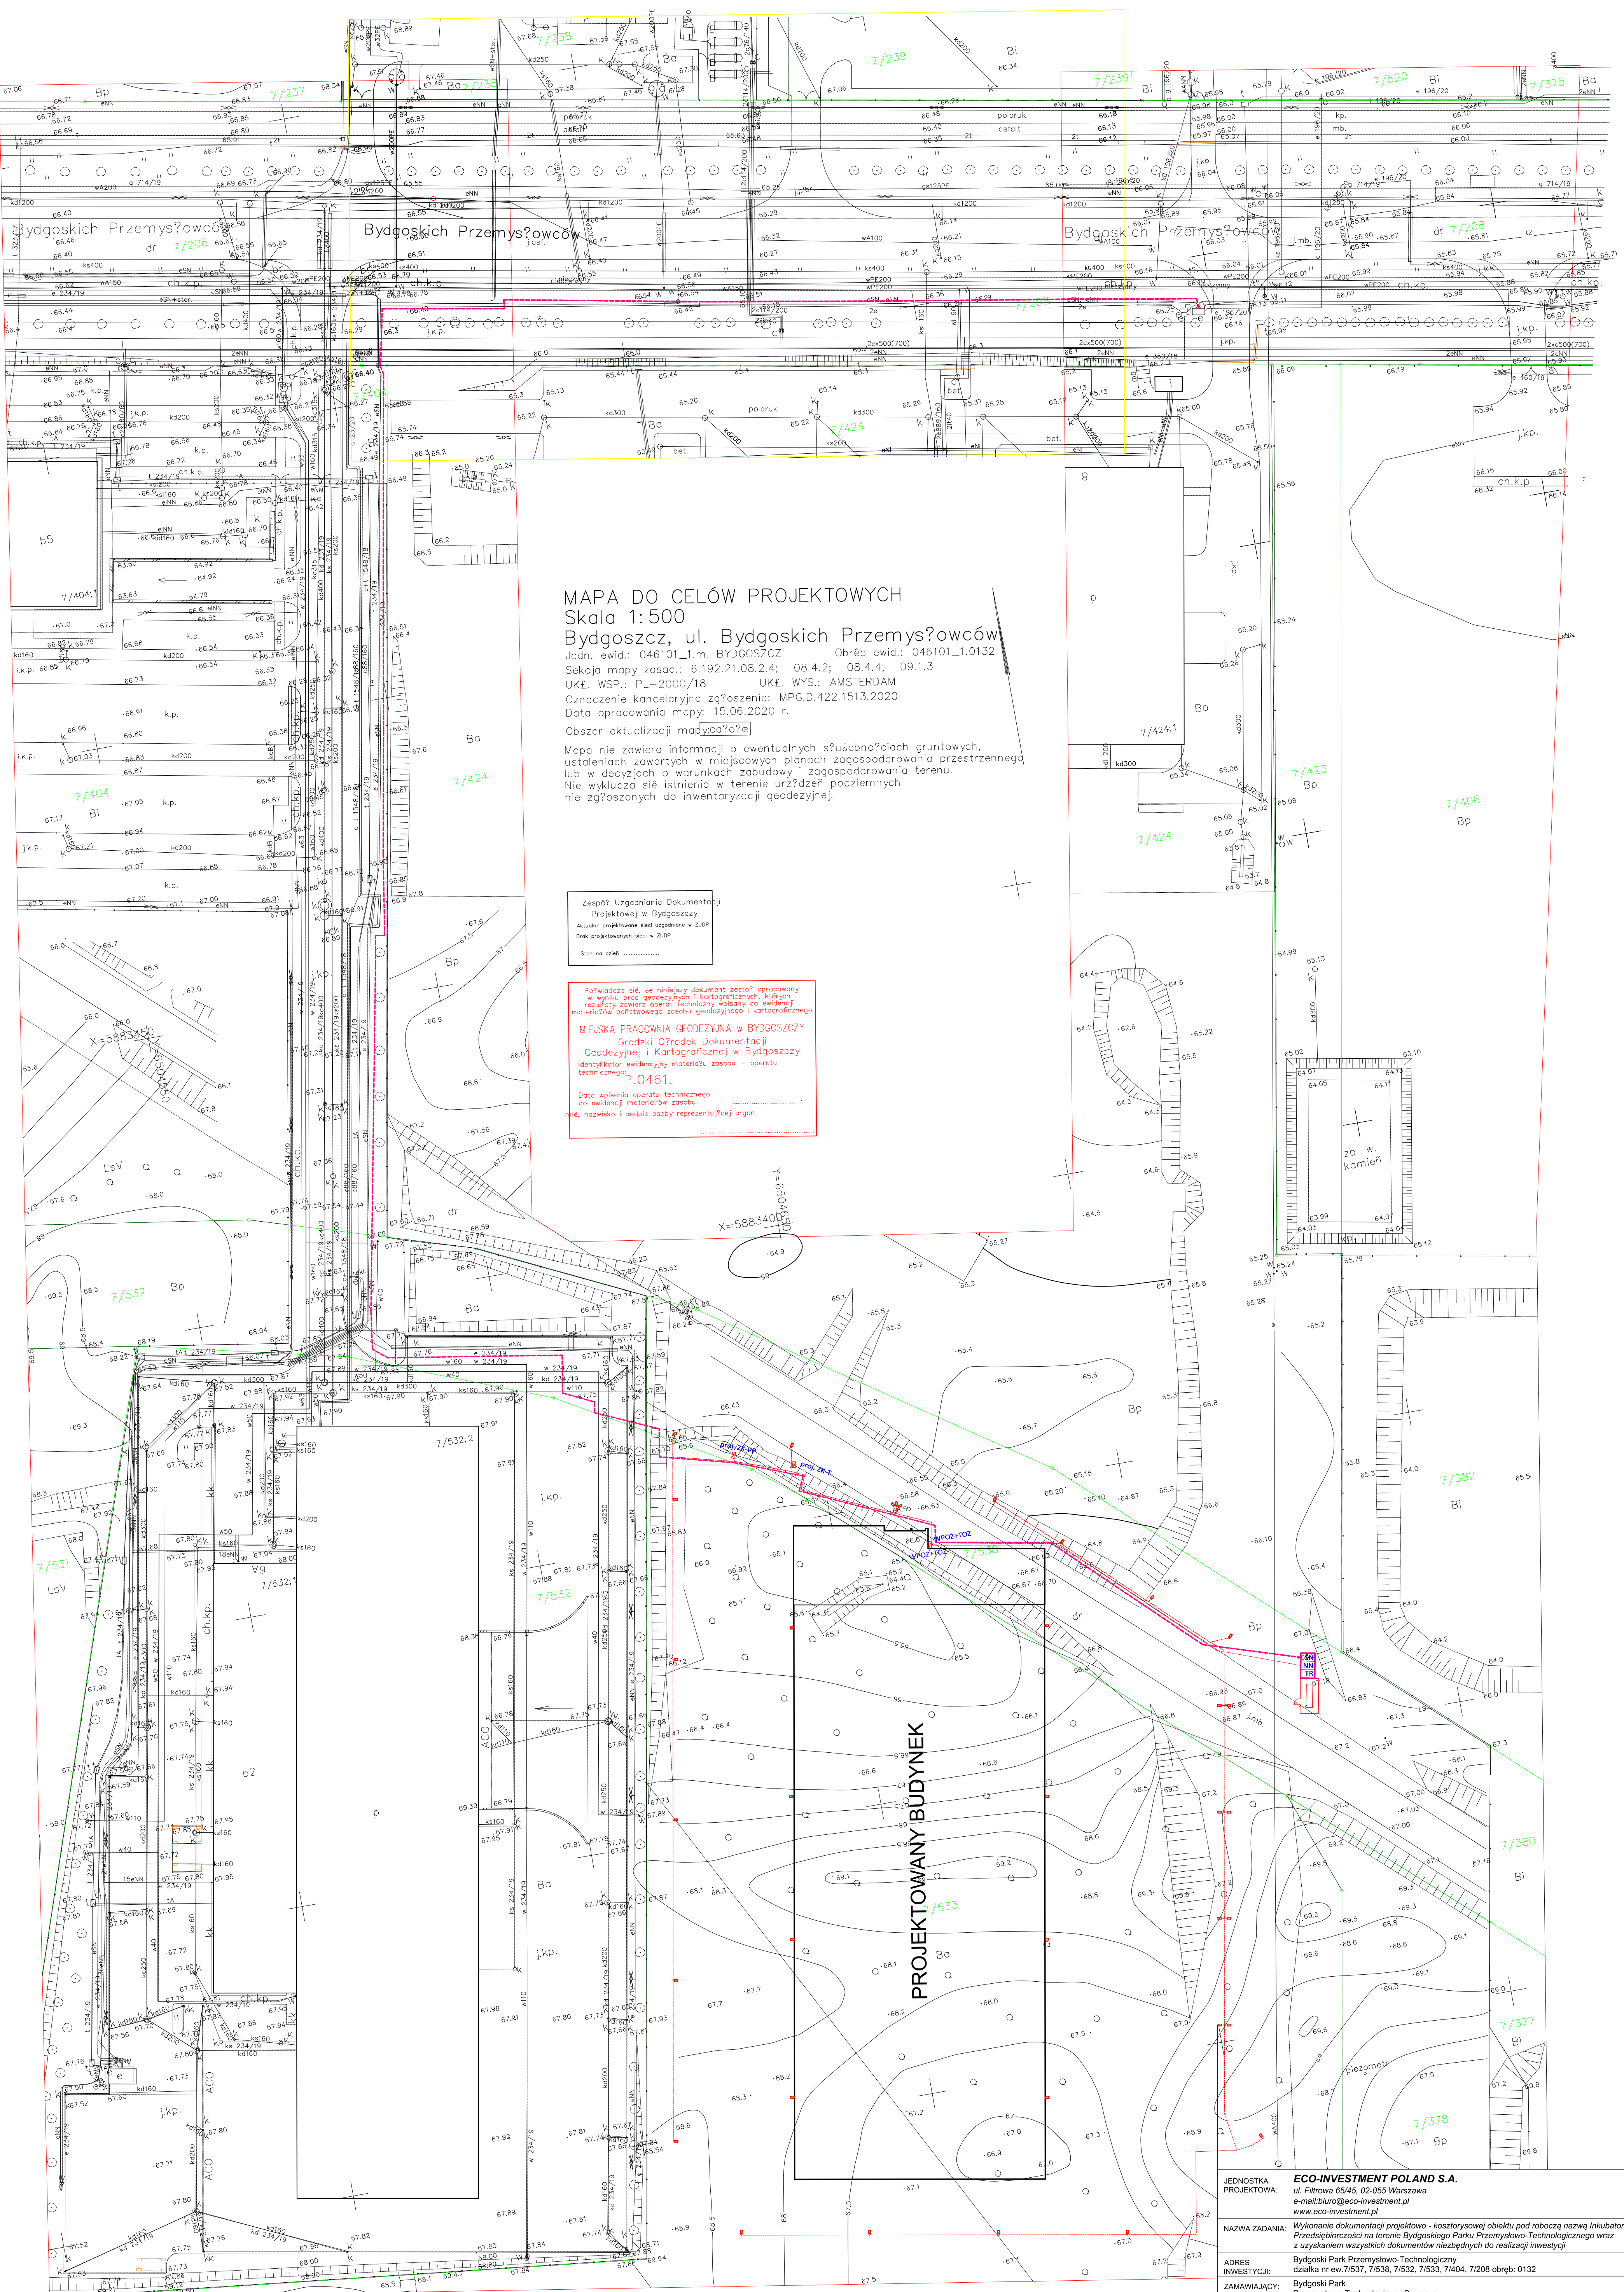

MAPA DO CELÓW PROJEKTOWYCH  
Skala 1:500  
Bydgoszcz, ul. Bydgoskich Przemys?owców  
Jedn. ewid.: 046101\_1.m. BYDGOSZCZ Obręb ewid.: 046101\_1.0132  
Sektja mapy zasad.: 6.192.21.08.2.4; 08.4.2; 08.4.4; 09.1.3  
UKŁ. WSP.: PL-2000/18 UKŁ. WYS.: AMSTERDAM  
Oznaczenie kancelaryjne zgłoszenia: MPG.D.422.1513.2020  
Data opracowania mapy: 15.06.2020 r.  
Obszar aktualizacji mapy: ca?o?e

Mapa nie zawiera informacji o ewentualnych s?u?ebno?ciach gruntowych, ustaleniach zawartych w miejscowych planach zagospodarowania przestrzennego lub w decyzjach o warunkach zabudowy i zagospodarowania terenu.  
Nie wyklucza się istnienia w terenie urz?adzeń podziemnych nie zgłoszonych do inwentaryzacji geodezyjnej.

Zespół Uzgodnienia Dokumentacji Projektowej w Bydgoszczy  
Aktualne sporządzenie stanu uzgodnienia w ZUP  
Stan na 22.10.2020r.

Potwierdza się, że niniejszy dokument został opracowany w wyniku prac geodezyjnych i kartograficznych, których rezultaty zostały opublikowane w formie operatu technicznego i ewidencji materiałów posadowienia. Wskazuje się, że jest to Tworzenie i aktualizacja danych geodezyjnych i kartograficznych.

MIEJSKA PRACOWNIA GEODEZYJNA w BYDGOSZCZY  
Grodzki O?rodek Dokumentacji Geodezyjnej i Kartograficznej w Bydgoszczy  
Identyfikator ewidencyjny materiału zasobu - operatu technicznego: P.0461.  
Data wpisania operatu technicznego do ewidencji materiałów zasobu: 15.06.2020 r.  
Miejsko?wo? i podpis osoby reprezentuj?cej organ.

LEGENDA BRANŻY ELEKTRYCZNEJ:

	kabel nN
	kabel SN

Typ oprawy oświetleniowej wg załącznika do opisu  
UWAGA! WSZYTKIE WYSIĘGNIKI NACHYLENIE  
POD KĄTEM MINIMUM 5 STOPNI  
NACHYLENIE WSZYTKICH OPRAW WRAZ Z WYSIĘGNIEM 20 STOPNI  
REGULACJA NACHYLENIA OPRAWY +/- 15 STOPNI

Długo? 20m, projektowane s?iężce przeprowadzi PSD 2  
Długo? 20m, projektowane s?iężce przeprowadzi PSD 2

JEDNOSTKA PROJEKTOWA:	ECO-INVESTMENT POLAND S.A. ul. Filitowa 65/45, 02-055 Warszawa e-mail: biuro@eco-investment.pl www.eco-investment.pl	FAZA PROJEKTU:	PROJEKT BUDOWLANY
NAZWA ZADANIA:	Wykonanie dokumentacji projektowo-kosztorysowej obiektu pod roboczą nazwą HUBKATORIA PRZEDSIĘBIORCZO?CI NA TERENIE BYDGOSKIEGO PARKU PRZEMYSŁOWO-TECHNOLOGICZNEGO WRAZ Z UZYSKANIEM WSZYSTKICH DOKUMENTÓW NEZBĘDNYCH DO REALIZACJI INWESTYCJI		
ADRES INWESTYCJI:	Bydgoski Park Przemysłowo-Technologiczny działka nr ew. 7/537, 7/538, 7/532, 7/533, 7/404, 7/208 obręb: 0132		
ZAMAWIAJĄCY:	Bydgoski Park Przemysłowo-Technologiczny Sp. z o.o. ul. Bydgoskich Przemys?owców 6 85-862 Bydgoszcz		
PROJEKTANT:	mjr inż. Sebastian Micha? SIKOWSKI ul. Kowalskiego 22/23 Bydgoszcz		
SPRAWDZAJĄCY:	inż. Jarosław Baliński ul. Kowalskiego 22/23 Bydgoszcz		
NAZWA RYSUNKU:	PLAN INSTALACJI ELEKTRYCZNYCH ZEWNĘTRZNYCH		
BRANŻA:	ELEKTRYCZNA	DATA:	22.10.2020 r.
		SKALA:	1:500
		NR RYSUNKU:	PZT-E