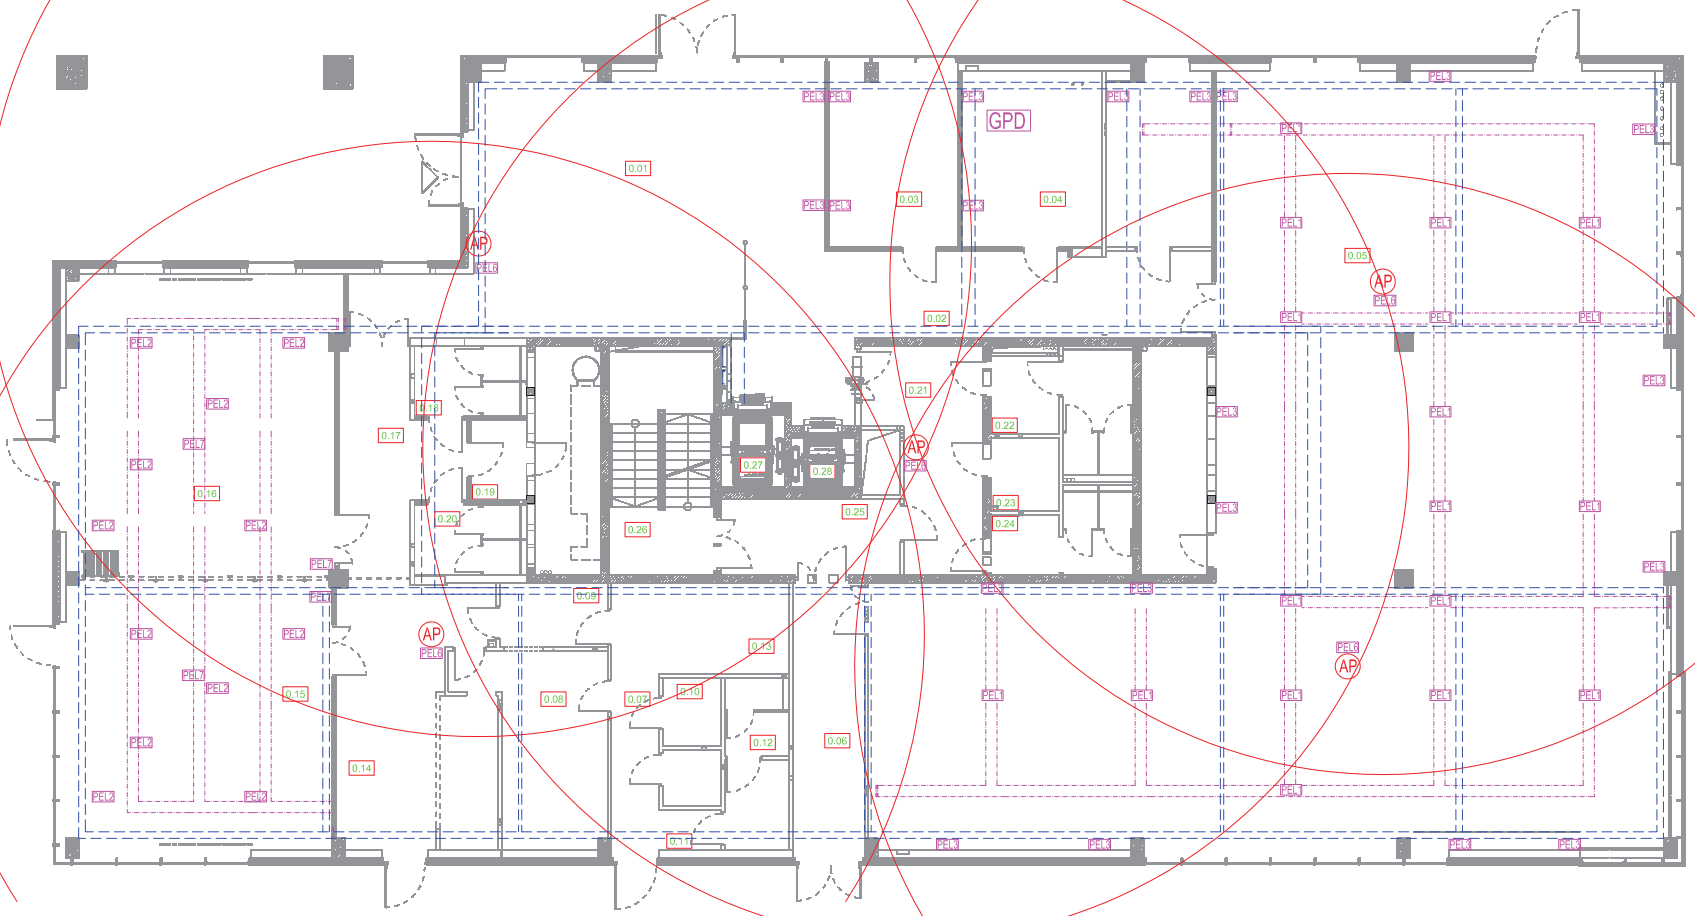

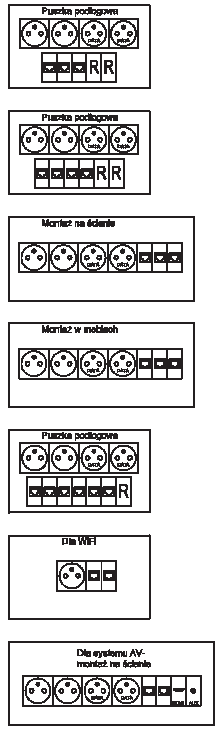

BILANS POWIERZCHNI KONDYGNACJI NETTO - PARTER		POW. UŻYTKOWA [m2]	POW. RUCHU [m2]	POW. USŁUGOWA [m2]
NR	FUNKCJA			
0.01	Lobby wejściowe	107,57		
0.02	Komunikacja		16,78	
0.03	Pom. ochroniarzy / zarządcy budynku	21,81		
0.04	Przewietrznik			22,36
0.05	Pom. biurowe typu „open space"	444,39		
0.06	Komunikacja		18,48	
0.07	Komunikacja		12,98	
0.08	Kuchnia	21,33		
0.09	Zmywalnia	6,38		
0.10	Magazyn	4,44		
0.11	Kontrola / pom. socjalno-dla pracowników	9,20		
0.12	Roszatnia dla pracowników	5,32		
0.13	Magazyn	11,01		
0.14	Bufet	39,19		
0.15	Sala konferencyjna / kantyna 1	70,62		
0.16	Sala konferencyjna / kantyna 1	77,61		
0.17	Komunikacja		18,58	
0.18	Toalety damskie	6,86		
0.19	Pom. porządkowe / magazynowe	4,16		
0.20	Toalety męskie	6,86		
0.21	Komunikacja		19,84	
0.22	Toalety męskie	13,19		
0.23	Toalety dla ON	4,88		
0.24	Toalety damskie	5,89		
0.25	Przedsionek klatki schodowej		12,53	
0.26	Klatka wejściowa		21,71	
0.27	Winda 1			4,57
0.28	Winda 2			3,64
	SUMA:	953,35	124,57	31,29
	SUMA KONDYGNACJI NETTO: 1 109,51			

OZNACZENIA:

- proj. koryto metalowe w podłodze technicznej, 100mm typ wg. opisu na rys. I przedmiaru
- proj. koryto metalowe w podłodze technicznej, 200mm typ wg. opisu na rys. I przedmiaru
- proj. koryto metalowe w podłodze technicznej, 300mm typ wg. opisu na rys. I przedmiaru
- proj. koryto metalowe w podłodze technicznej, 400mm typ wg. opisu na rys. I przedmiaru
- proj. koryto metalowe w wylewce, szerokość 340mm. typ KNd340H45
- proj. koryto metalowe pod stropem, 50mm typ wg. opisu na rys. I przedmiaru
- proj. koryto metalowe pod stropem, 100mm typ wg. opisu na rys. I przedmiaru
- proj. koryto metalowe pod stropem, 200mm typ wg. opisu na rys. I przedmiaru
- proj. koryto metalowe pod stropem, 300mm typ wg. opisu na rys. I przedmiaru
- proj. koryto stalowe pod stropem, 400mm typ wg. opisu na rys. I przedmiaru
- proj. drabinki metalowe w szachcie, drabinka kablowa wg opisu na rys. I przedmiaru
- punkt dostępowy sieci Wi Fi

PROJEKT WYKONAWCZY

MOLEWSKI ul. Płocka 164, 87-800 Włocławek

PRACOWNIA ARCHITEKTONICZNA
Piotr Dominiczak & Mariusz Szczurowski
ul. Waryńskiego 21/2, 63-400 Ostrów Wlkp.

data:

„Wybudowanie obiektu biurowego pod roboczą nazwą Inkubator Przedsiębiorczości" wraz z niezbędną infrastrukturą na terenie Bydgoskiego Parku Przemysłowo-Technologicznego w Bydgoszczy, przy ul. Bydgoskich Przemysłowców na działce nr ew. 7/404 obręb 132 - w procedurze zaprojektuj i wybuduj

rys. nr 2

Inwestor:
BYDGOSKI PARK PRZEMYSŁOWO-TECHNOLOGICZNY SP. z O.O.
ul. S. Reczkowskiego 11
85-862 Bydgoszcz

RZUT PARTERU- SIEĆ STRUKTURALNA

skala 1:100

BRANŻA	INSTALACJE I SIECI TELETECHNICZNE
PROJEKTANT	mgr inż. Jarosław Stelmachowski upr. nr LOD/0616/PWOT/07
SPRAWDZAJĄCY	inż. Jerzy Feliks Osiński upr. nr 1147/98/UZ