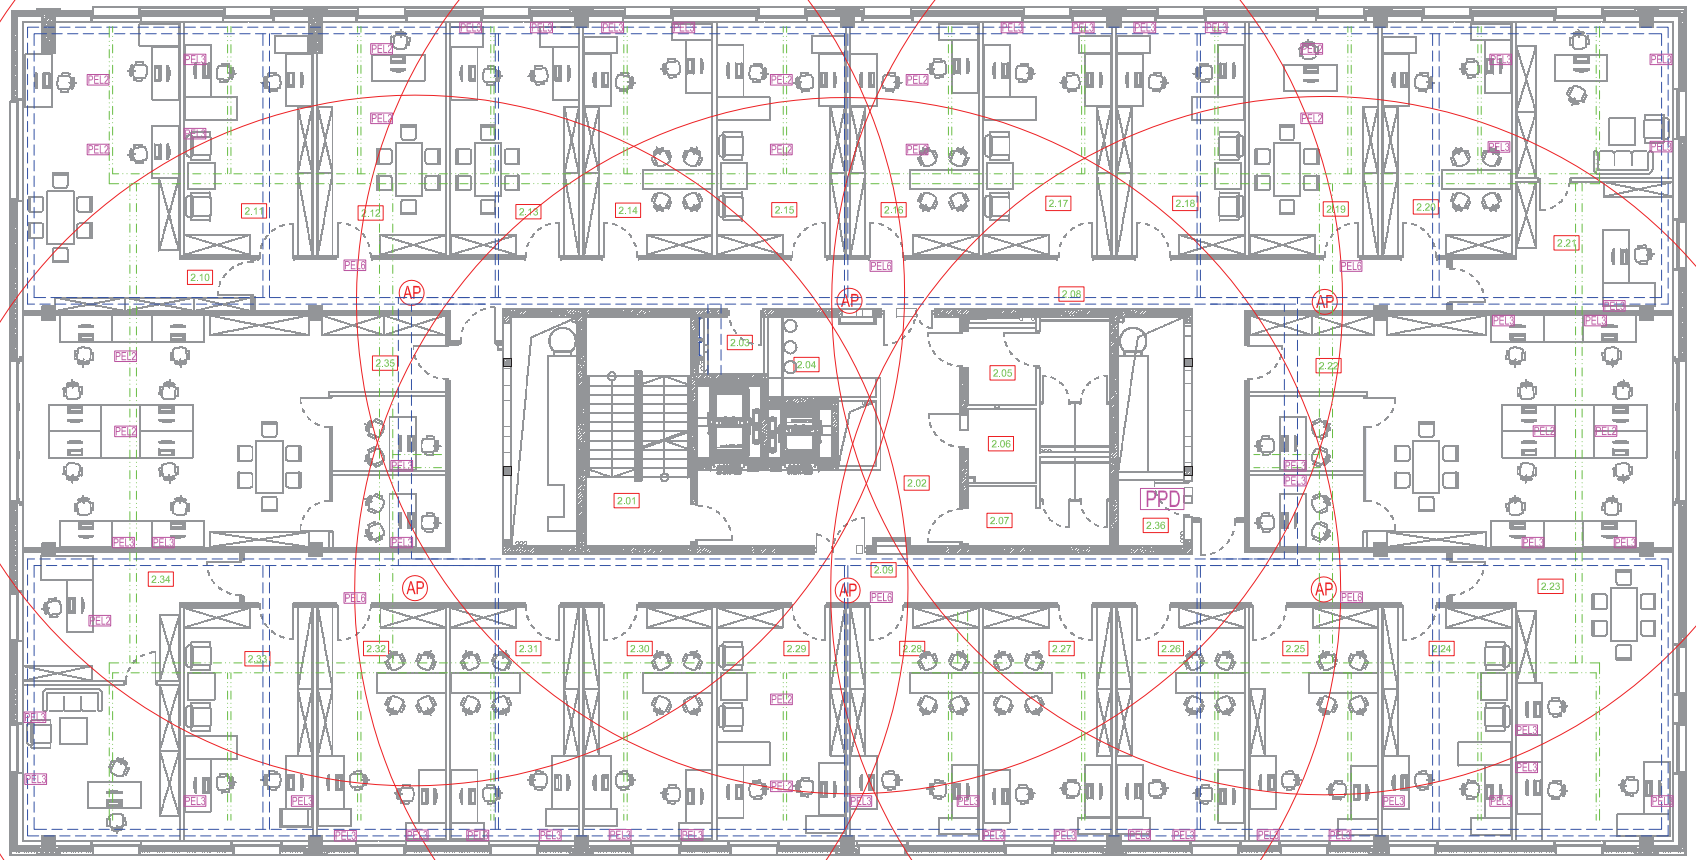

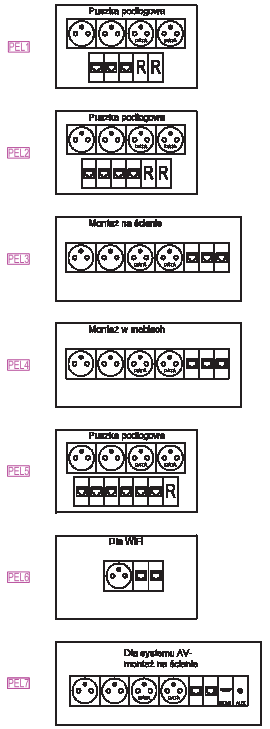

OZNACZENIA:

- proj. koryto metalowe w podłodze technicznej, 100mm typ wg. opisu na rys. i przedmiaru
- proj. koryto metalowe w podłodze technicznej, 200mm typ wg. opisu na rys. i przedmiaru
- proj. koryto metalowe w podłodze technicznej, 300mm typ wg. opisu na rys. i przedmiaru
- proj. koryto metalowe w podłodze technicznej, 400mm typ wg. opisu na rys. i przedmiaru
- proj. koryto metalowe w wylewce, szerokość 340mm, typ KNs340H48
- proj. koryto metalowe pod stropem, 50mm typ wg. opisu na rys. i przedmiaru
- proj. koryto metalowe pod stropem, 100mm typ wg. opisu na rys. i przedmiaru
- proj. koryto metalowe pod stropem, 200mm typ wg. opisu na rys. i przedmiaru
- proj. koryto metalowe pod stropem, 300mm typ wg. opisu na rys. i przedmiaru
- proj. koryto stalkowe pod stropem, 400mm typ wg. opisu na rys. i przedmiaru
- proj. drabinka metalowa w szachcie, drabinka kablowa wg opisu na rys. i przedmiaru
- punkt dostępowy sieci WiFi

BILANS POWIERZCHNI KONDYGNACJI NETTO - 2. PIĘTRO		POW. UŻYTKOWA [m2]	POW. RUCHU [m2]	POW. USŁUGOWA [m2]
NR	FUNKCJA			
2.01	Klatka schodowa		22,24	
2.02	Przedsionek (klatki schodowej)		29,82	
2.03	Pom. porządkowe	2,68		
2.04	Pom. socjalno	9,13		
2.05	Toalety męskie	13,19		
2.06	Toalety dla ON	4,68		
2.07	Toalety damskie	9,67		
2.08	Komunikacja		66,88	
2.09	Komunikacja		67,35	
2.10	Biuro 1	45,01		
2.11	Biuro 2	27,74		
2.12	Biuro 3	27,74		
2.13	Biuro 4	27,86		
2.14	Biuro 5	27,86		
2.15	Biuro 6	27,86		
2.16	Biuro 7	27,86		
2.17	Biuro 8	27,86		
2.18	Biuro 9	27,86		
2.19	Biuro 10	27,86		
2.20	Biuro 11	27,86		
2.21	Biuro 12	45,45		
2.22	Biuro 13	59,91		
2.23	Biuro 14	45,00		
2.24	Biuro 15	27,86		
2.25	Biuro 16	27,86		
2.26	Biuro 17	27,86		
2.27	Biuro 18	27,86		
2.28	Biuro 19	27,86		
2.29	Biuro 20	27,86		
2.30	Biuro 21	27,86		
2.31	Biuro 22	27,86		
2.32	Biuro 23	27,86		
2.33	Biuro 24	27,86		
2.34	Biuro 25	44,25		
2.35	Biuro 26	66,81		
2.36	Lokalny punkt dystrybucji	4,00		
2.37	Winda 1			4,67
2.38	Winda 2			3,61
	SUMA:	557,52	186,45	8,28
	SUMA KONDYGNACJI NETTO:	1 151,45		

PROJEKT WYKONAWCZY

MOLEWSKI ul. Płocka 164, 87-800 Włocławek

PRACOWNIA ARCHITEKTONICZNA
Piotr Dominiczak & Mariusz Szczurowczak
ul. Waryńskiego 21/2, 63-400 Ostrów Wlkp.

data:

„Wybudowanie obiektu biurowego pod roboczą nazwą Inkubator Przedsiębiorczości" wraz z niezbędną infrastrukturą na terenie Bydgoskiego Parku Przemysłowo-Technologicznego w Bydgoszczy, przy ul. Bydgoskich Przemysłowców na działce nr ew. 7/404 obręb 132 - w procedurze zaprojektuj i wybuduj

rys. nr 4

Inwestor:
BYDGOSKI PARK PRZEMYSŁOWO-TECHNOLOGICZNY SP. z O.O.
ul. S. Reczkowskiego 11
85-862 Bydgoszcz

RZUT II PIĘTRA- SIEĆ STRUKTURALNA

skala 1:100

BRANŻA	INSTALACJE I SIECI TELETECHNICZNE
PROJEKTANT	mgr inż. Jarosław Stelmachowski upr. nr LOD/0616/PWOT/07
SPRAWDZAJĄCY	inż. Jerzy Feliks Osiński upr. nr 1147/98/UZ