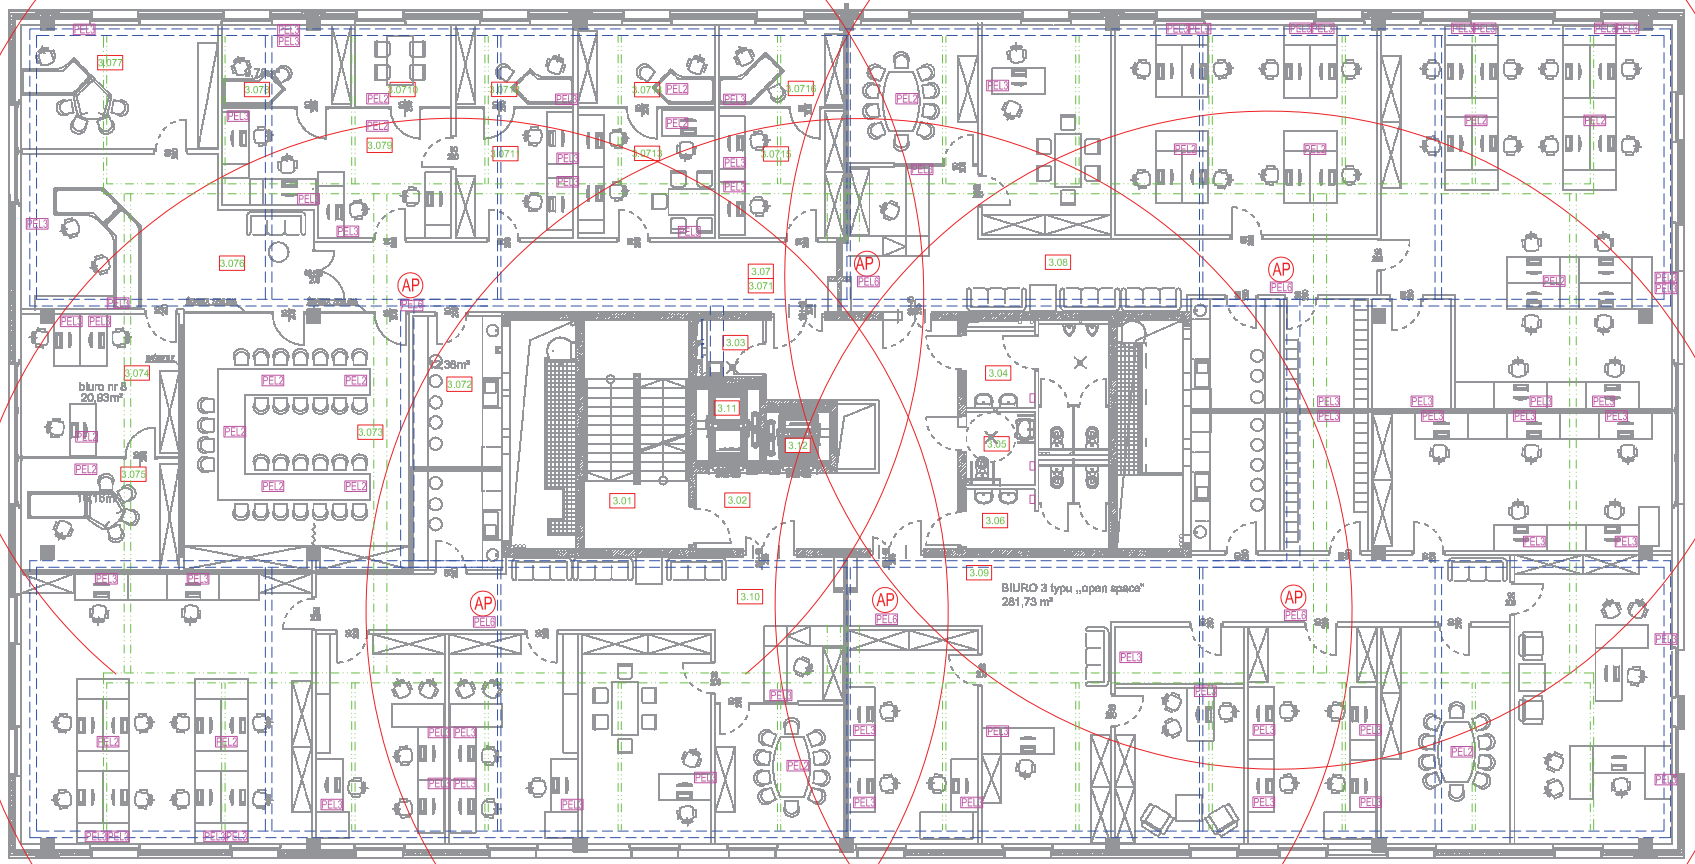

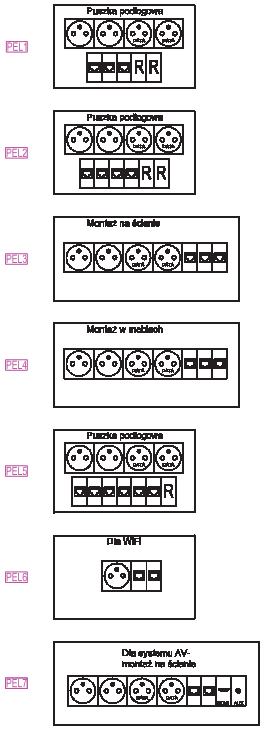

REWIZJA 1

BILANS POWIERZCHNI NETTO - POM. NR 3.07 - POM. BIUROWE TYPU „OPEN SPACE"		POW. [m2]
NR	FUNKCJA	
3.071	Komunikacja	32,76
3.072	Hol, wejście	13,26
3.073	Sala konferencyjna (z wydzielaną podłogą)	65,47
3.074	Biuro nr 8	20,83
3.075	Kierownik biura nr 6	15,16
3.076	Biuro nr 7 - Sekretariat	39,57
3.077	Biuro nr 6	15,71
3.078	Biuro nr 5	29,05
3.079	Biuro nr 4	18,38
3.0710	Kierownik biura nr 4	13,50
3.0711	Biuro nr 3	14,20
3.0712	Kierownik biura nr 3	8,97
3.0713	Biuro nr 2	18,48
3.0714	Kierownik biura nr 2	10,37
3.0719	Biuro nr 1	19,14
3.0716	Kierownik biura nr 1	8,66
	SUMA:	311,65

OZNACZENIA:

- proj. koryto metalowe w podłodze technicznej, 100mm typ wg. opisu na rys. i przedmiaru
- proj. koryto metalowe w podłodze technicznej, 200mm typ wg. opisu na rys. i przedmiaru
- proj. koryto metalowe w podłodze technicznej, 300mm typ wg. opisu na rys. i przedmiaru
- proj. koryto metalowe w podłodze technicznej, 400mm typ wg. opisu na rys. i przedmiaru
- proj. koryto metalowe w wylewce, szerokość 340mm, typ KNd340H45
- proj. koryto metalowe pod stropem, 50mm typ wg. opisu na rys. i przedmiaru
- proj. koryto metalowe pod stropem, 100mm typ wg. opisu na rys. i przedmiaru
- proj. koryto metalowe pod stropem, 200mm typ wg. opisu na rys. i przedmiaru
- proj. koryto metalowe pod stropem, 300mm typ wg. opisu na rys. i przedmiaru
- proj. koryto stalkowe pod stropem, 400mm typ wg. opisu na rys. i przedmiaru
- proj. drabina metalowa w szachcie, drabina kablowa wg opisu na rys. i przedmiaru
- punkt dostępowy sieci WiFi

PROJEKT WYKONAWCZY

MOLEWSKI ul. Płocka 164, 67-600 Włocławek

data:

PRACOWNIA ARCHITEKTONICZNA
Piotr Dominiczak & Mariusz Szczurowski
ul. Waryńskiego 21/2, 63-400 Ostrów Wlkp.

„Wybudowanie obiektu biurowego pod roboczą nazwą Inkubator Przedsiębiorczości" wraz z niezbędną infrastrukturą na terenie Bydgoskiego Parku Przemysłowo-Technologicznego w Bydgoszczy, przy ul. Bydgoskich Przemysłowców na działce nr ew. 7/404 obręb 132 - w procedurze zaprojektuj i wybuduj

rys. nr 5

Inwestor:
BYDGOSKI PARK PRZEMYSŁOWO-TECHNOLOGICZNY SP. z O.O.
ul. S. Reczkowskiego 11
85-862 Bydgoszcz

bapt

RZUT III PIĘTRA- SIEĆ STRUKTURALNA

skala 1:100

BRANŻA	INSTALACJE I SIECI TELETECHNICZNE
PROJEKTANT	mgr inż. Jarosław Stelmachowski upr. nr LOD/0616/PWOT/07
SPRAWDZAJĄCY	inż. Jerzy Feliks Osiński upr. nr 1147/98/UZ