


A-A

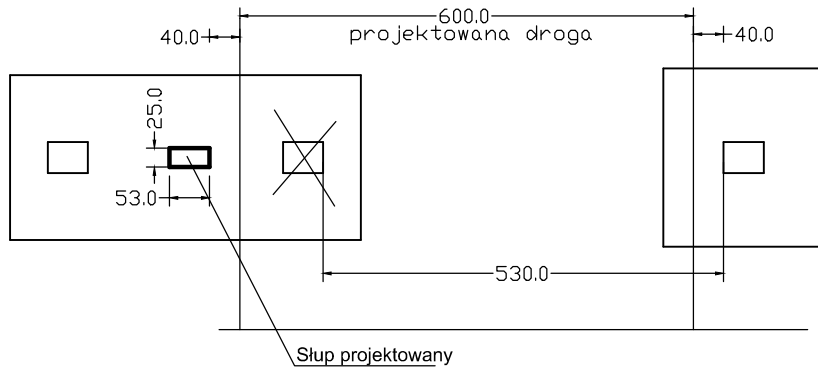

WIELOBRANŻOWE PRZEDSIĘBIORSTWO USŁUGOWO-PRODUKCYJNE „MELBUD” s.c. 87-100 Toruń ul. Tramwajowa 12		
Inwestor: : Bydgoski Park Przemysłowo – Technologiczny sp. z o.o. ul. Bydgoskich Przemysłowców 6,85-862 Bydgoszcz		
Obiekt: Przebudowa ronda przy ul. Raczkowskiego i Działkiewicza w Bydgoszczy		
Zadanie: Przebudowa podpory rurociągów		
Treść rysunku: Rysunek gabarytowy		
Projektant: mgr inż. Marcin Grzelczyk	Specjalność: konstrukcyjno- budowlana ABIT-OT/7131/5/2001	
Sprawdzający: mgr inż. Urszula Paderewska	Specjalność: konstrukcyjno- budowlana 15/84/Lw	
Data: 08. 2017 r	skala: 1:100	nr rysunku 1