


**PREZYDENT MIASTA  
BYDGOSZCZY**

Województwo: **KUJAWSKO-POMORSKIE**  
Powiat: **M. BYDGOSZCZ**  
Gmina: **M. Bydgoszcz**  
Miejscowość: **BYDGOSZCZ**  
Jednostka ewidencyjna: **046101\_1, Miasto Bydgoszcz**  
Obręb ewidencyjny: **0132**  
Numer działki: **7/93**

nr kancelaryjny:  
znak sprawy: **WMG-I.6621.3214.2017.LK**

### KOPIA MAPY EWIDENCYJNEJ

Skala 1:1000

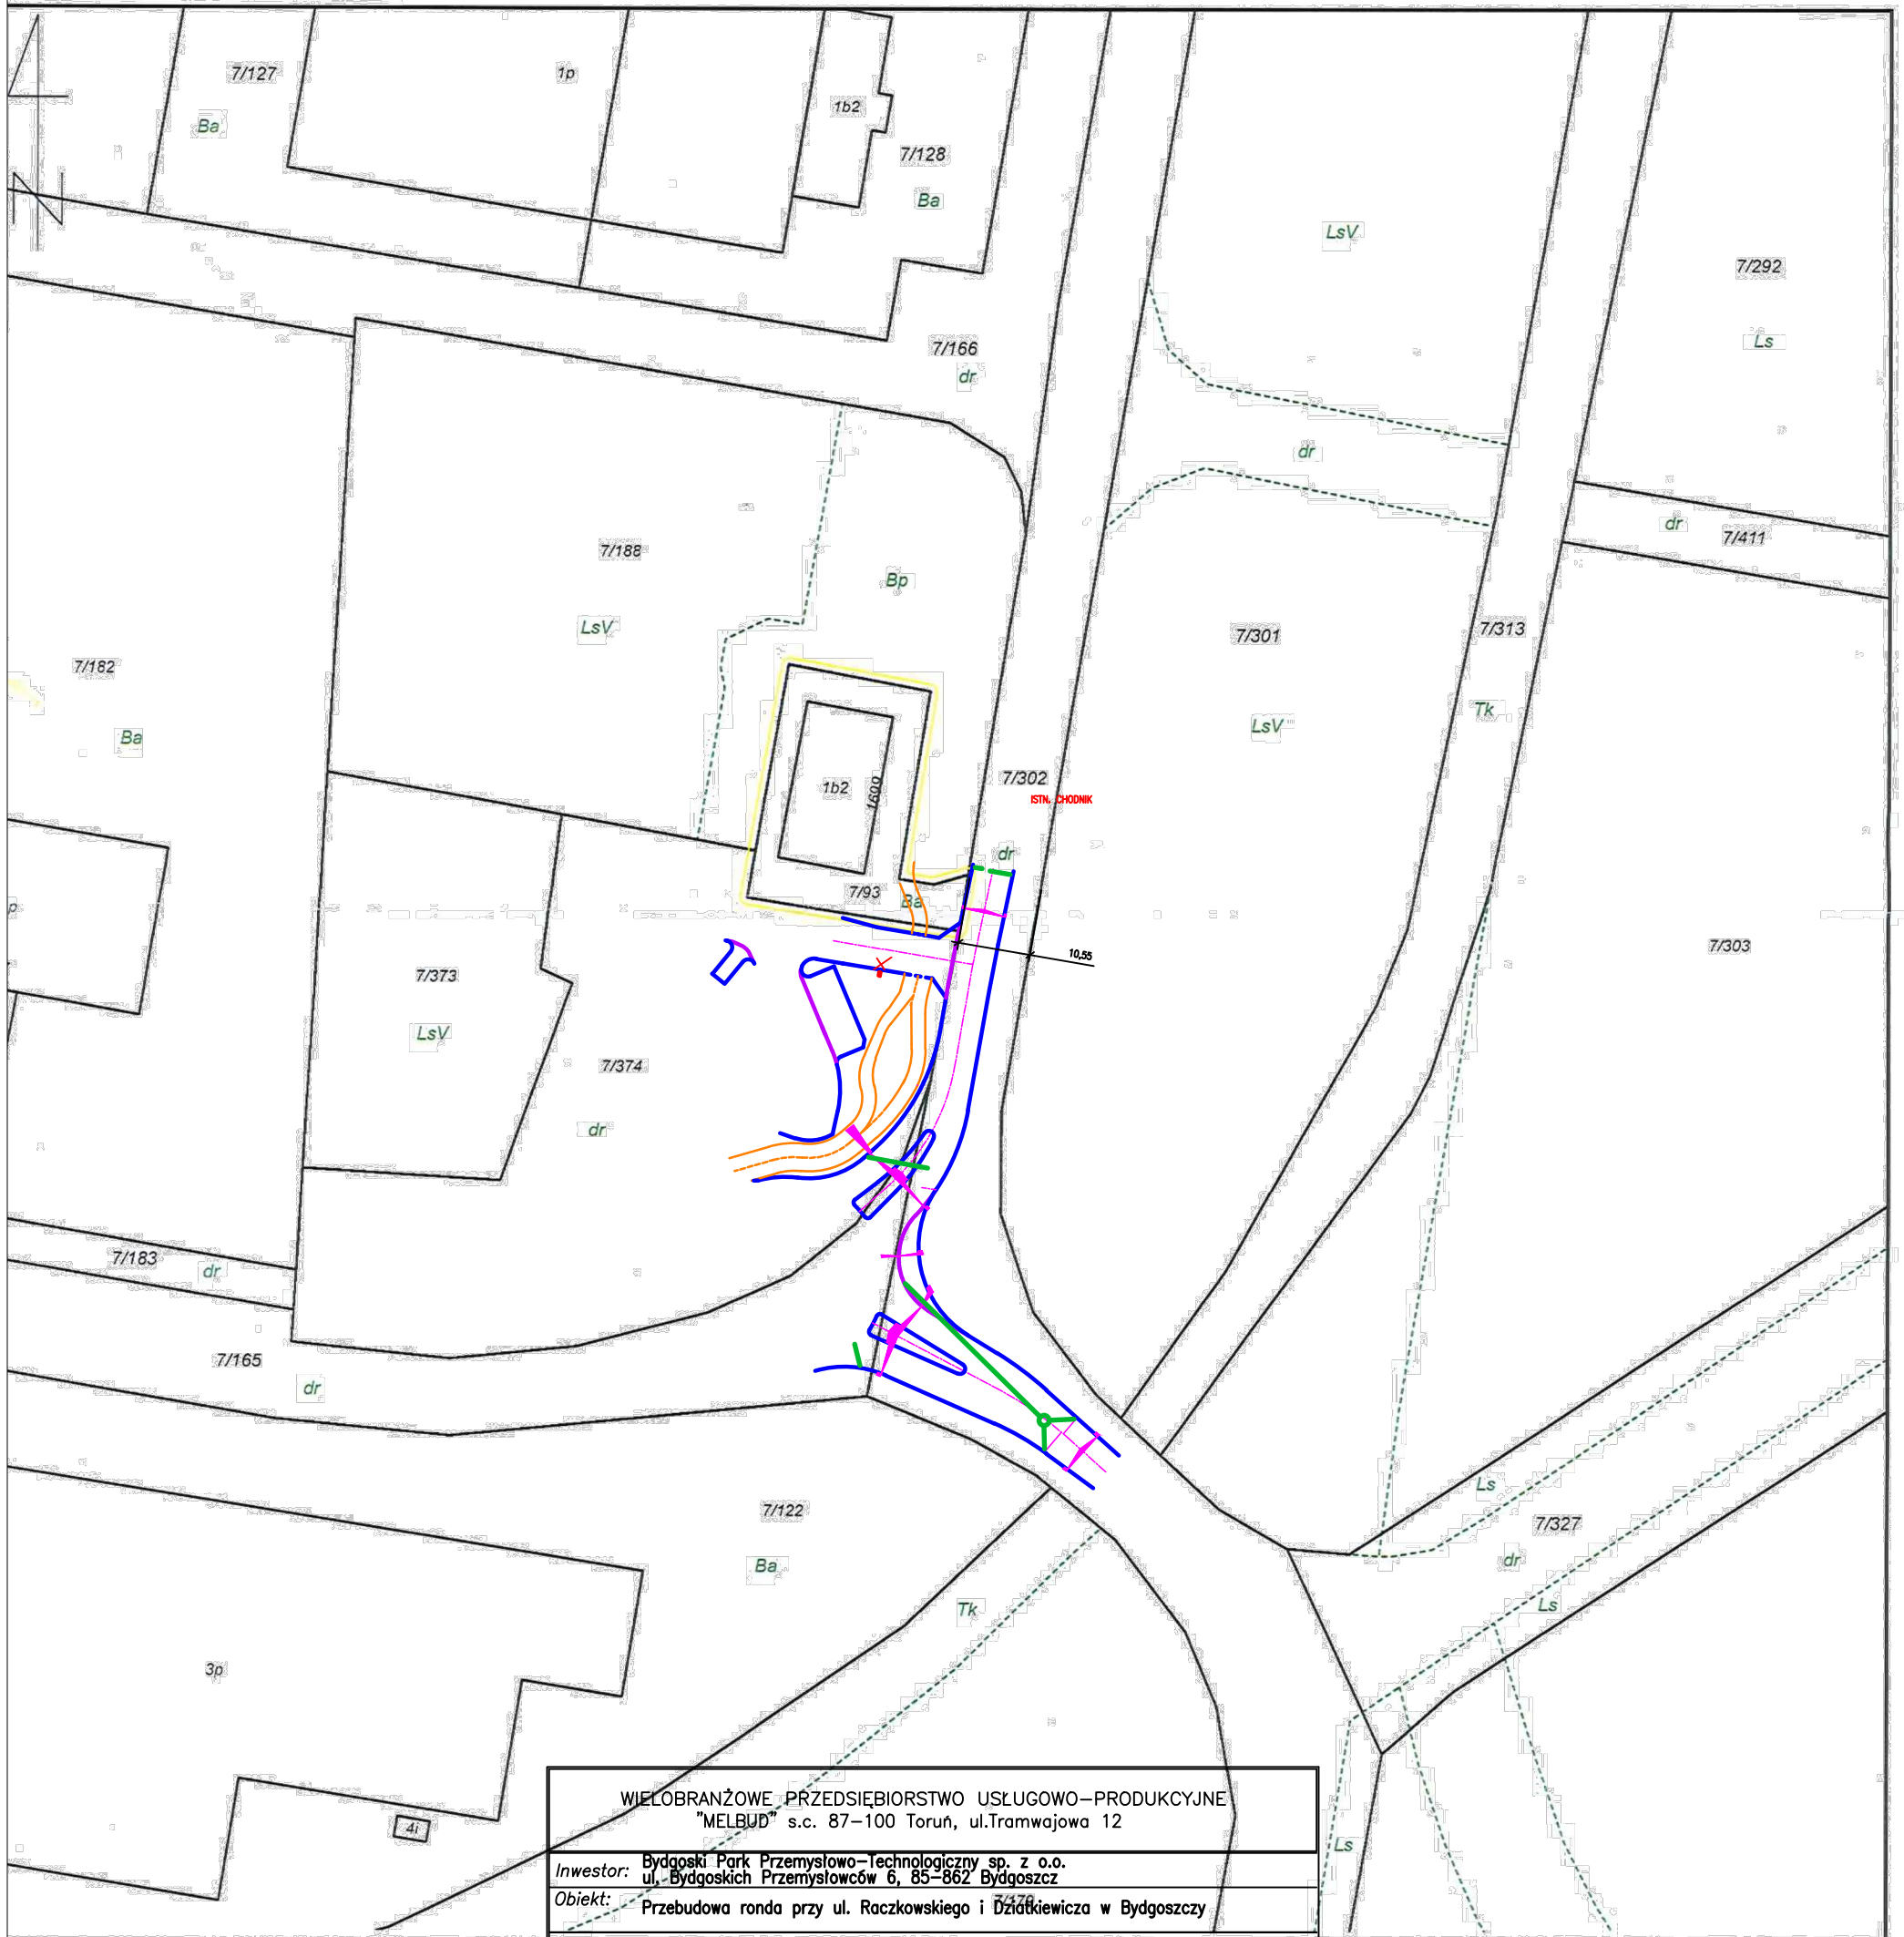

WIELOBRANŻOWE PRZEDSIĘBIORSTWO USŁUGOWO-PRODUKCYJNE  
"MELBUD" s.c. 87-100 Toruń, ul.Tramwajowa 12  
Inwestor: Bydgoski Park Przemysłowo-Technologiczny sp. z o.o.  
ul. Bydgoskich Przemysłowców 6, 85-862 Bydgoszcz  
Obiekt: Przebudowa ronda przy ul. Raczkowskiego i Działkiewicza w Bydgoszczy

porządził(a): Lidia Kaszyńska według stanu na dzień 21-11-2017 r.  
Anotacje:  
Bydgoszcz, dn. 21-11-2017

Treść rysunku: <b>Mapa ewidencji gruntów</b>	
Projektant: Wojciech Czyszewski	Specjalność: konstr.-inżynierska GT.III.63/Sp/93/T0/76
Sprawdzający: mgr inż. Wojciech Bernat	Specjalność: konstr.-budowlana ZP.II.7342/34/T0/98
Projektant: inż. Piotr Szefler	Specjalność: instalacyjna KUP/0158/ZOOS/06
Sprawdzający: mgr inż. Marcin Grzelczyk	Specjalność: instalacyjna KUP/0047/POOS/05
Data: lipiec 2017r.	Skala: <b>1:1000</b>
	nr rysunku <b>6</b>

**up. PREZYDENTA MIASTA**  
*Kaszyńska*  
**Lidia Kaszyńska**  
Inspektor w Wydziale  
Mienia i Geodezji

(Imię i nazwisko oraz stanowisko służbowe osoby reprezentującej organ)

(Data i podpis)