PROJEKT BUDOWLANY PRZEBUDOWY RONDA DZIATKIEWICZA - RACZKOWSKIEGO W BYDGOSZCZY

STAŁA ORGANIZACJA RUCHU SKALA 1 : 500

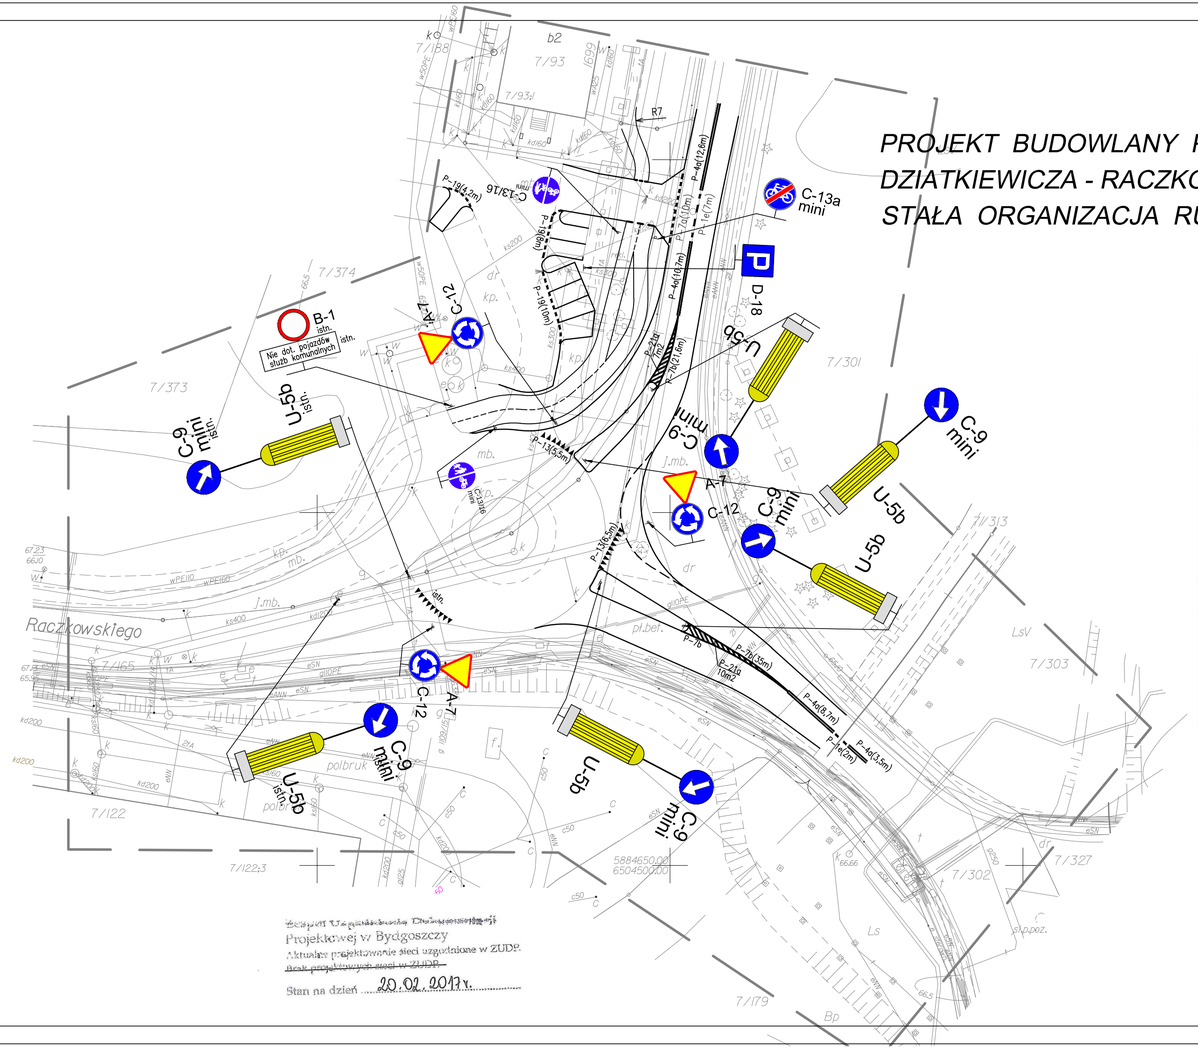

oznaczenia

- projekt. nawierzchnia jezdni ulic z SMA
- projekt. nawierzchnia jezdni z kostki kamiennej rzędowej
- projekt. nawierzchnia wysepek i parkingów z kostki betonowej
- projekt. nawierzchnia chodnika z kostki betonowej
- projekt. nawierzchnia ścieżki rowerowej z betonu asfaltowego
- proj. krawężnik bet. 20x30x100 cm – wystający
- projekt. krawężnik betonowy najazdowy 15x22x100cm – wtopiony
- proj. obrzeże betonowe chodnikowe
- C-12 projektowane znaki drogowe pionowe
- P-1d (9,5m) projektowane znaki drogowe poziome

Poświadcza się, że niniejszy dokument został opracowany w wyniku prac geodezyjnych i kartograficznych, których rezultaty zawiera operat techniczny, który w całości do ewidencji materiałów geodezyjnego i kartograficznego.

MIEJSKA PRACOWNIA GEODEZYJNA W BYDGOSZCZY
Miejski Ośrodek Dokumentacji Geodezyjnej i Kartograficznej w Bydgoszczy

Identyfikator ewidencyjny materiału zasobu - operatu technicznego: P.0461.2017.780

Data wpisania operatu technicznego do ewidencji materiałów: 24 MAR. 2017

Imię, nazwisko i podpis osoby upoważnionej: Z upoważnienia Prezydenta Bydgoszczy Marzena Mielcarska-Kłoczko młodszy geodeta

MAPA DO CELÓW PROJEKTOWYCH

Oznaczenie kancelaryjne zgłoszenia pracy geodezyjnej		MPG.D.422.497.2017
Jednostka ewidencyjna		046101_1 Miasto Bydgoszcz
Obręb ewidencyjny		0132
Numer arkusza		1(1)
Skala mapy		1:500
Godło mapy		6.192.21.03.2.4
Nazwa układu współrzędnych	Prostokątnych płaskich	2000/18
	Układu wysokości	Amsterdam
Oznaczenie granic obszaru, który był przedmiotem aktualizacji		– – – – – – – – – – – –
Informacje o służebnościach gruntowych mających wpływ na zagospodarowanie gruntów zlokalizowanych w granicach projektowanej inwestycji		W granicach obszaru będącego przedmiotem aktualizacji nie wykonano ustalenia obciążeń służebnościami, oraz nie aktualizowano użytków gruntowych.
Data opracowania mapy		10.03.2017r
WIELOBRANŻOWE PRZEDSIĘBIORSTWO USŁUGOWO-PRODUKCYJNE „MELBUD" s.c. Marcin Grzelczyk & Piotr Szefler 87-100 Toruń, ul. Tramwajowa 12 tel. 56 62 36 235, fax 56 63 84 739 NIP 956-00-09 024 Nazwa / imię i nazwisko wykonawcy		GEODETA UPRAWNIONY Stanisław Skoczylas Upr. GGK 15922 Imię i nazwisko, nr uprawnień i podpis geodety, który sporządził mapę

Zespół Uzbrojenia Powierzchni Projektowej w Bydgoszczy
Aktualne projektowanie sieci uzgodnione w ZUDP.
Brak projektowanych sieci w ZUDP.
Stan na dzień 20.02.2017r.

WIELOBRANŻOWE PRZEDSIĘBIORSTWO USŁUGOWO–PRODUKCYJNE
"MELBUD" s.c. 87–100 Toruń, ul.Tramwajowa 12

Inwestor: Bydgoski Park Przemysłowo–Technologiczny sp. z o.o. ul. Bydgoskich Przemysłowców 6, 85–862 Bydgoszcz		
Obiekt: Przebudowa ronda przy ul. Raczkowskiego i Dziatkiewicza		
Zadanie: Projekt przebudowy ronda		
Treść rysunku: Stała organizacja ruchu		
Projektant: Wojciech Czyżniewski	*Specjalność:* konstr.–inżynieryjna GT.III.63/Sp/93/TO/76	
Sprawdzający:		
Data: sierpień 2017r.	*Skala:* 1:500	*nr rysunku* 2