



Orange Polska S.A.
Domena Hurt
Zarządzanie Zasobami Sieci i IT
Dział Ewidencji i Zarządzania Danymi o Infrastrukturze
Adres do korespondencji:
ul. Chodkiewicza 61, 85-667 Bydgoszcz
tel.: 52 375 92 38

AREA PROJEKT WOJCIECH TYSZKIEWICZ
ul. Stanisława Małachowskiego 3/2
80-262 Gdańsk

Bydgoszcz, 13 luty 2018r.

Numer pisma: 7736/TTIDWBU/P/U14/02/037

Temat: techniczne warunki na budowę przyłączy telefonicznego do projektowanego budynku biurowo-magazynowego "Centrum Demonstracyjne Fab Labs/Living Labs" na działce nr 7/379, 7/381, 7/404 przy ul. Bydgoskich Przemysłowców 6 w Bydgoszczy.

Szanowny Panie,

w odpowiedzi na pismo z dnia 03.02.2018r. informujemy, że celem przyłączenia projektowanego budynku biurowo-magazynowego na działce nr 7/379, 7/381, 7/404 przy ul. Bydgoskich Przemysłowców 6 w Bydgoszczy należy zaprojektować:

- rurociąg kablowy z rur typ HDPE40/3,7mm na odcinku od istniejącej studni kablowej typ SKR-1 przy ul. Bydgoskich Przemysłowców 6 do projektowanej studni typ SKR-1 przy nowobudowanym budynku biurowo-magazynowym na działce nr 7/379, 7/381, 7/404 przy ul. Bydgoskich Przemysłowców w Bydgoszczy,
- od projektowanej studni typ SKR-1 przy obiekcie biurowo-magazynowym do budynku ułożyć rurę typ HDPEØ40/3,7mm dla przyłącza kablowego ziemnego,
- w budynku ułożyć listwy instalacyjne lub dukty kablowe do miejsca sprowadzenia instalacji wewnętrznych.

Niniejsze warunki wydaje się dla celów projektowych i nie stanowią one zobowiązania ORANGE POLSKA S.A. do wykonania przyłączenia do sieci teletechnicznej. Przyłączenie do sieci telekomunikacyjnej może być zrealizowane wyłącznie na podstawie wcześniej zawartej umowy o świadczenie usług przez ORANGE POLSKA S.A.

Jeżeli inwestor zainteresowany jest korzystaniem z usług Orange Polska S.A., to informację w tej sprawie może uzyskać w Dostarczaniu Rozwiązań dla Biznesu Wydziale Zarządzania Inwestycjami i Rozwojem Infrastruktury.

e-mail: Kamil.Kobza@orange.com

W przypadku realizacji prac projektowych przez Klienta należy projektowane trasy i lokalizacje urządzeń telekomunikacyjnych przedłożyć w Biurze ds. Narad Koordynacyjnych, a następnie wraz z projektem wykonawczym złożyć do uzgodnienia i zatwierdzenia przez Dostarczanie i Serwis Usług, Ewidencja i Standardy Infrastruktury, Dział Ewidencji i Zarządzania Danymi o Infrastrukturze Bydgoszcz.

Warunki korzystania z kanalizacji teletechnicznej Orange Polska S.A. uregulowane zostaną w odrębnej umowie.

Szczegółowe dane techniczne zostaną udzielone w Dziale Ewidencji i Zarządzania Danymi o Infrastrukturze w Bydgoszczy przy ul. Chodkiewicza 61 (sprawę prowadzi Mirosław Szymczak, tel. 52 375 92 38).

Wewnętrzne instalacje telefoniczne w planowanych obiektach, zgodnie z Rozporządzeniem Ministra Infrastruktury z dnia 12.03.2009r. (Dz.U. Nr 56 poz. 461), należy wybudować w ramach własnej inwestycji. Sieć wewnętrzna, powinna być sprowadzona do punktu styku z zaprojektowanym przyłączem zewnętrznym. Musi spełniać przepisy techniczno - budowlane i wymagania UKE, dotyczące minimalnej przepływności łączy. Należy ją zrealizować z zastosowaniem kabli teleinformatycznych.

Przed rozpoczęciem prac przy i na urządzeniach telekomunikacyjnych Inwestor ma obowiązek pisemnie wystąpić, przynajmniej z 14 dniowym wyprzedzeniem, o przekazanie placu budowy, a w szczególnych przypadkach o wyznaczenie przedstawiciela ORANGE POLSKA S.A celem sprawowania nadzoru nad prowadzonymi pracami i ochroną infrastruktury teletechnicznej. Pismo należy kierować na poniższy adres:

Orange Polska S.A.
Dostarczanie i Serwis Usług
Wydział Utrzymania Usług i Infrastruktury
ul. Chodkiewicza 61
85 - 667 Bydgoszcz

UWAGA:

Wykonawca przystępując do prac na infrastrukturze ORANGE POLSKA S.A., zobowiązany jest do przestrzegania i stosowania standardów w zakresie bezpieczeństwa i kontroli dostępu w zakresie:

- uzgodnienia terminu rozpoczęcia prac,
- prowadzenia prac wyłącznie pod nadzorem właścicielskim ze strony OPL,
- oznaczania miejsca prowadzenia prac tablicą informacyjną.

Szczegółowy sposób postępowania dla powyższych wymagań został zapisany na stronie: www.orange.pl/wniosek nadzor.

Dla robót realizowanych na infrastrukturze telekomunikacyjnej będącej w użytkowaniu OPL należy spełnić wymóg znakowania miejsca prowadzenia prac tablicą informacyjną.

- a. tablica informacyjna przekazywana jest przez przedstawiciela OPL:
 - przedstawicielowi inwestora (wykonawcy) na etapie przekazania placu budowy lub,
 - przedstawicielowi inwestora (wykonawcy) na etapie rozpoczęcia świadczenia nadzoru nad realizowanymi robotami, dla przypadku, gdy realizowane prace nie wymagają przekazania placu budowy.
- b. przedstawiciel inwestora zgłasza zamiar prowadzenia prac wysyłając wniosek na wskazany wydanych Warunków Technicznych adres właściwej komórki Wydziału Utrzymania Usług i Infrastruktury lub Wydziału Monitorowania Interwencji Operacyjnych uzupełniając przekazywany zakres informacji o dane dotyczące:
 - miejsca prowadzenia prac,
 - terminu rozpoczęcia i zakończenia prac,
 - nazwiska i numeru telefonu do kierownika robót,
- c. w odpowiedzi na złożony wniosek/zamiar rozpoczęcia robót/ przedstawiciel Inwestora (wykonawcy) otrzymuje od komórki ORANGE POLSKA S.A., do której kierowany był wniosek (Wydziału Utrzymania Usług i Infrastruktury lub Wydziału Monitorowania Interwencji Operacyjnych numer zgłoszenia, pod którym wniosek został zarejestrowany,
- d. wykonawca robót uzupełnia tablicę informacyjną (zgodnie z określonym standardem tj: dane uzupełniane dużymi literami, w sposób trwały, pisakiem koloru czarnego, ścieralnym) wprowadzając następujące dane:
 - nazwę firmy - wykonawcę, lub podwykonawcę prac,
 - imię nazwisko kierownika robót,

- numer telefonu komórkowego do kierownika robót,
- numer zgłoszenia, pod którym wniosek został zarejestrowany,

e. wykonawca uzupełnia zapisy na tablicy informacyjnej i umieszcza ją w widocznym miejscu np.: na zastawach ochronnych lub za przednią szybą od strony kierowcy w samochodzie wykonawcy znajdującym się na miejscu/w pobliżu wykonywanych prac,

f. po zakończeniu prac oraz usunięciu wprowadzonych zapisów, tablica informacyjna podlega zwrotowi do ORANGE POLSKA S.A. Sposób zwrotu tablicy informacyjnej należy uzgodnić z przedstawicielem ORANGE POLSKA S.A. w momencie przekazania tablicy.

Przedmiotowe warunki są ważne przez okres sześciu miesięcy od daty wydania.


ORANGE POLSKA S.A. nie bierze odpowiedzialności za wszelkie działania Inwestora podjęte w związku z przedmiotową inwestycją.

Z poważaniem

Mirosław Szymczak
Starszy Specjalista ds. Zasobów Infrastruktury

Załączniki:

1. egz. planu sytuacyjnego – 2 szt.

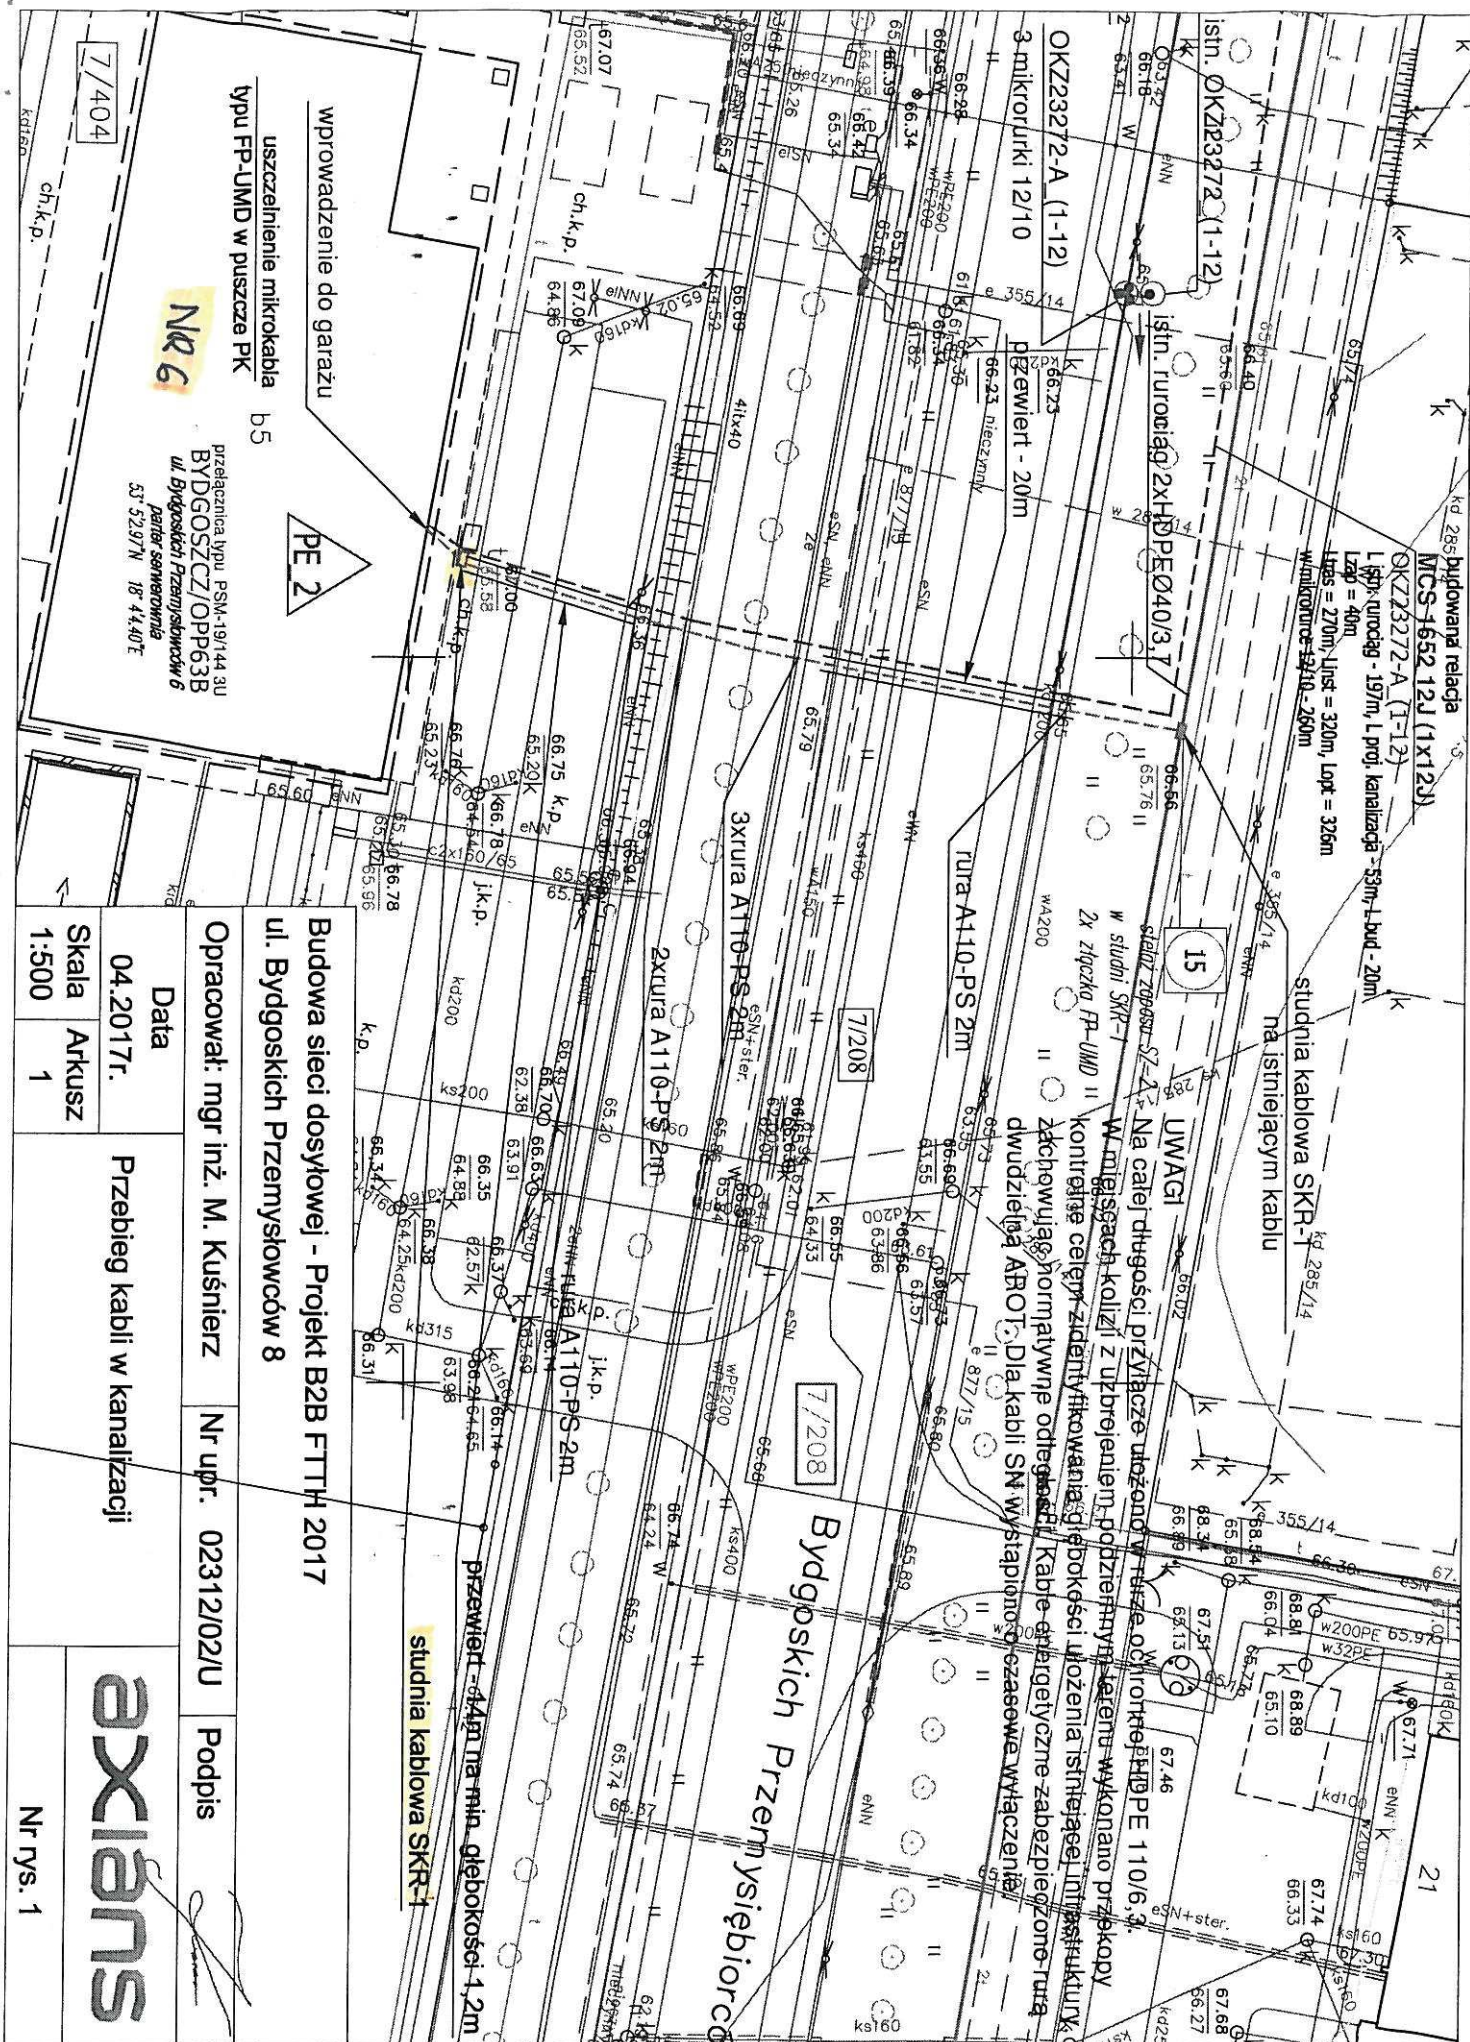

Budowa sieci dosyłowej - Projekt B2B FTTH 2017		Opracował: mgr inż. M. Kuźnierek	
ul. Bydgoskich Przemysłowców 8		Nr upr. 02312/02/U	
Data		Podpis	
04.2017r.			
Skala		axians	
1:500		Nr rys. 1	
Arkusz			
1			

Nr 6

przebieg kabli w kanalizacji
BYDGOSZCZ/OPP63B
ul. Bydgoskich Przemysłowców 8
partia samorządowa
53° 52' 37" N 18° 44' 40" E