



Polska Spółka Gazownictwa sp. z o.o.
Oddział w Gdańsku, Zakład w Bydgoszczy
ul. Jagiellońska 42, 85-097 Bydgoszcz
tel. 52 328 51 01, faks 52 328 51 02

Dział Zarządzania Majątkiem Sieciowym (ZTI)
ul. Jagiellońska 42, 85-097 Bydgoszcz
uzgodnienia.bydgoszcz@psgaz.pl

UZGODNIENIE NR 9686/BR/ZTI/2016 **z dnia: 2017-01-04**

Zadanie: Przebudowa ulicy

Opracowanie: Projekt zagospodarowania terenu

Miejscowość: Bydgoszcz (gm. m. Bydgoszcz)

Adres: ul. Grzybowa (odcinek od ul. Hutniczej do ul. Nowotoruńskiej)

Projektant: Paweł Szczuraszek, upr. nr: KUP/0107/POOD/11

Inwestor: Bydgoski Park Przemysłowo-Technologiczny w Bydgoszczy Bydgoskich
Przemysłowców 6 85-862 Bydgoszcz

Opracowanie jw. UZGADNIA SIĘ.

Warunki uzgodnienia zawarto na drugiej stronie.

9686/BR/ZTI/2016

Warunki uzgodnienia:

1. Uzgodnienie jest ważne przez okres 2-ch lat od daty wydania.

Koordinator
Zespół ds. Ewidencji
Majątku i Uzgodnień

Pieczątka i podpis:

Nce
Tomasz Nakielski

Osoba do kontaktu: Elżbieta Sulińska Gruda (elzbieta.sulinska-gruda@gdansk.psgaz.pl)

Otrzymują:

1. Projektant
2. a/a


9686/BR/ZTI/2016

Warunki uzgodnienia

1. Rozpoczęcie robót należy zgłosić pisemnie, w siedzibie właściwego, dla terenu inwestycji, Rejonu Dystrybucji Gazu, nie później niż 7 dni przed planowanym terminem ich rozpoczęcia.
2. W przypadku natrafienia na niezinwentaryzowaną sieć gazową należy wstrzymać prace i niezwłocznie powiadomić właściwy, dla terenu inwestycji, Rejon Dystrybucji Gazu.
3. Wszelkie uszkodzenia sieci gazowej Inwestor i Wykonawca zobowiązani są usunąć własnym kosztem i staraniem. Inwestor/Wykonawca w związku z uszkodzeniem, ponosi odpowiedzialność z tytułu szkody wynikowej poniesionej przez Polską Spółkę Gazownictwa sp. z o.o. Oddział w Gdańsku. O uszkodzeniu sieci gazowej sprawca zobowiązany jest niezwłocznie powiadomić Pogotowie Gazowe tel. nr 992.
4. Istniejącą i projektowaną sieć gazową naniesiono orientacyjnie – szczegółowy przebieg trasy sieci gazowej należy uzyskać na podstawie przekopów kontrolnych.
5. Zachować przykrycie sieci gazowej 0,8-1,2m
6. W rejonie czynnych sieci gazowych roboty ziemne prowadzić systemem ręcznym, nie składować mas ziemi i materiałów, nie pracować sprzętem ciężkim.
7. Zachować wymagane normami odległości w pionie i poziomie od czynnych i projektowanych sieci gazowych.
8. Nad siecią gazową w pasie 2 m /1m w każdą stronę/ nie stosować nawierzchni betonowej zbrojonej.
9. Krawężniki należy lokalizować w odległości min. 0,5 m. od sieci gazowej.
W przypadku konieczności lokalizacji na trasie gazociągu, krawężniki należy montować na ławie tłuczniowej z wyłączeniem odcinków, na których występuje armatura gazowa typu zasowy, kurki itp.
10. Dokonać regulacji skrzynek armatury gazowej do projektowanego poziomu terenu.
11. Wpusty uliczne należy lokalizować min 0,5 m od sieci gazowej.
12. Kolizje z sieciami gazowymi należy rozwiązać w ramach nadzoru autorskiego lub inwestorskiego w oparciu o obowiązujące normy i przed zasypaniem zgłosić powyższe do sprawdzenia i odbioru technicznego u dostawcy gazu.
13. Poza akceptacją układu drogowego, w przypadku projektowania innego uzbrojenia, do uzgodnienia należy przedłożyć planszę zbiorczą tematu.
14. Przedłożona mapa, potwierdzona pieczęcią PSG stanowią integralną część uzgodnienia.
15. Uzgodnienie jest ważne przez okres 2 lat od daty wydania.

Koordynator
Zespół ds. Ewidencji
Majątku i Uzgodnień

Podpis i pieczęć

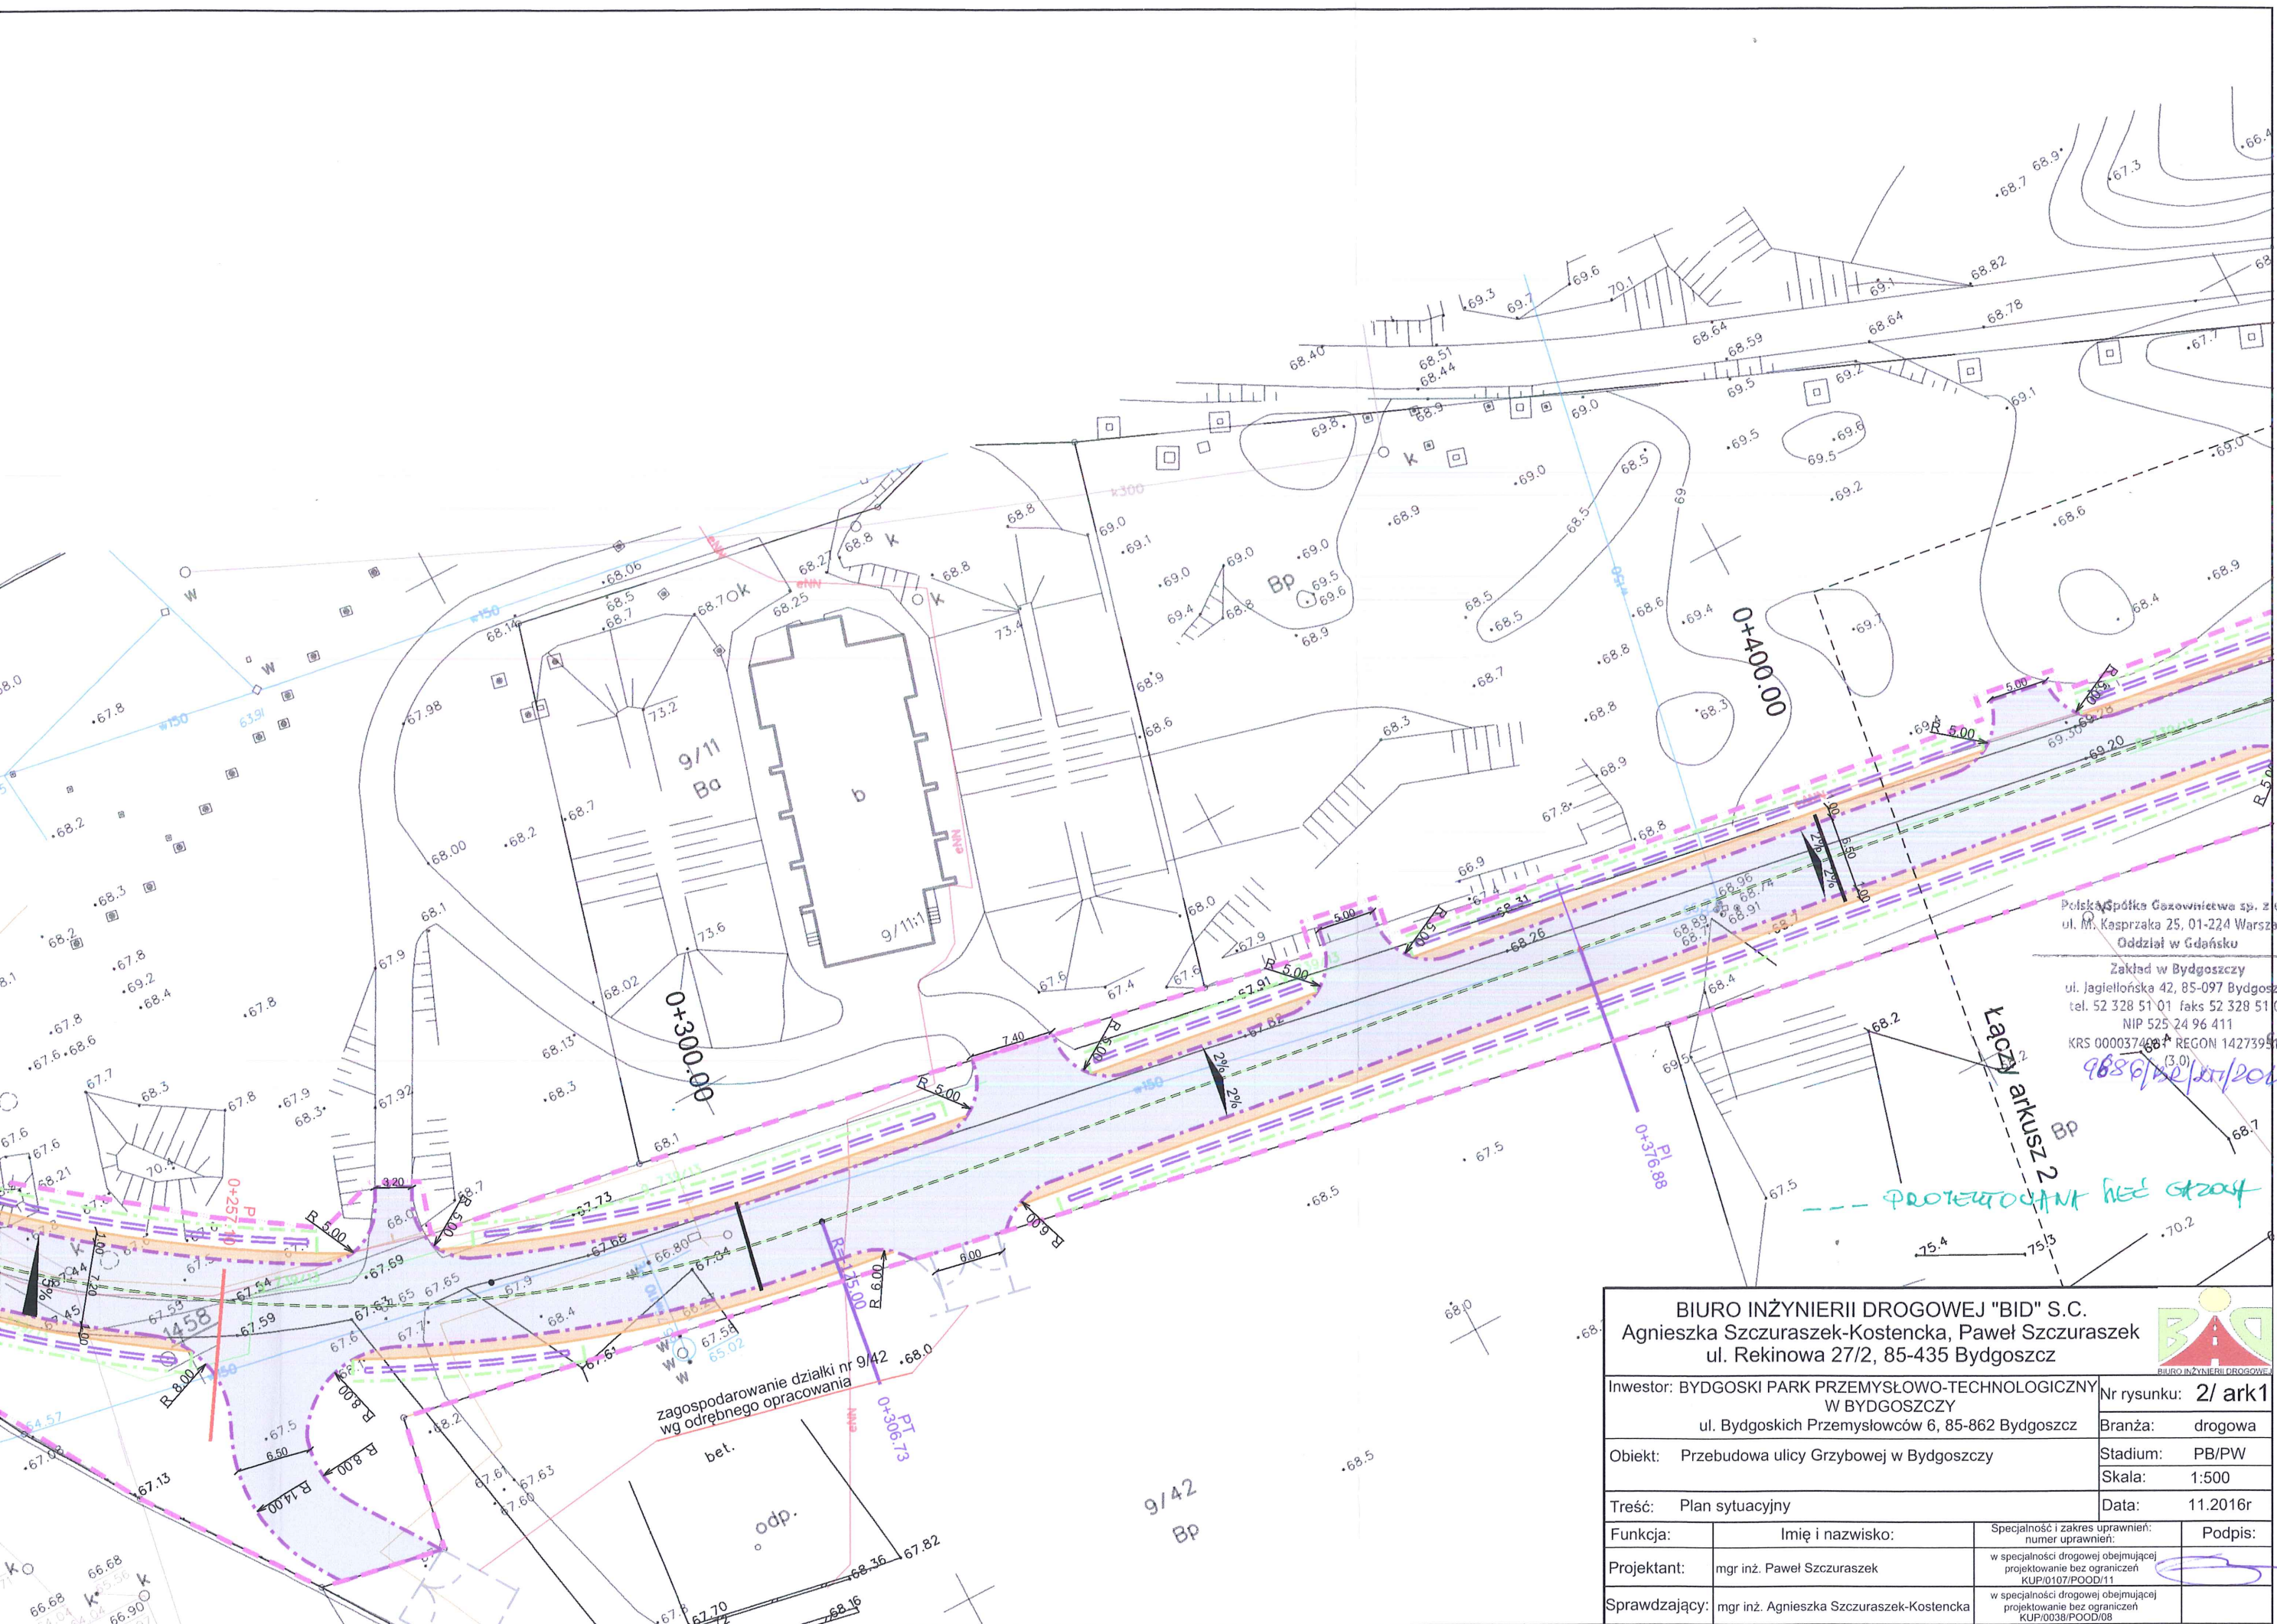


Polska Spółka Gazownictwa sp. z o.o.
ul. M. Kasprzaka 25, 01-224 Warszawa
Oddział w Gdańsku


Zakład w Bydgoszczy
ul. Jagiellońska 42, 85-097 Bydgoszcz
tel. 52 328 51 01 faks 52 328 51 02
NIP 525 24 96 411
KRS 0000374081 REGON 142739519
(3.01)


9886/2016/2016


PROJEKTANT NIE GAZOY

BIURO INŻYNIERII DROGOWEJ "BID" S.C. Agnieszka Szczuraszek-Kostencka, Paweł Szczuraszek ul. Rekinowa 27/2, 85-435 Bydgoszcz			
Inwestor: BYDGOSKI PARK PRZEMYSŁOWO-TECHNOLOGICZNY W BYDGOSZCZY ul. Bydgoskich Przemysłowców 6, 85-862 Bydgoszcz		Nr rysunku: 2/ ark1 Branża: drogowa	
Objekt: Przebudowa ulicy Grzybowej w Bydgoszczy		Stadium: PB/PW Skala: 1:500	
Treść: Plan sytuacyjny		Data: 11.2016r	
Funkcja:	Imię i nazwisko:	Specjalność i zakres uprawnień: numer uprawnień:	Podpis:
Projektant:	mgr inż. Paweł Szczuraszek	w specjalności drogowej obejmującej projektowanie bez ograniczeń KUP/0107/POOD/11	
Sprawdzający:	mgr inż. Agnieszka Szczuraszek-Kostencka	w specjalności drogowej obejmującej projektowanie bez ograniczeń KUP/0038/POOD/08	

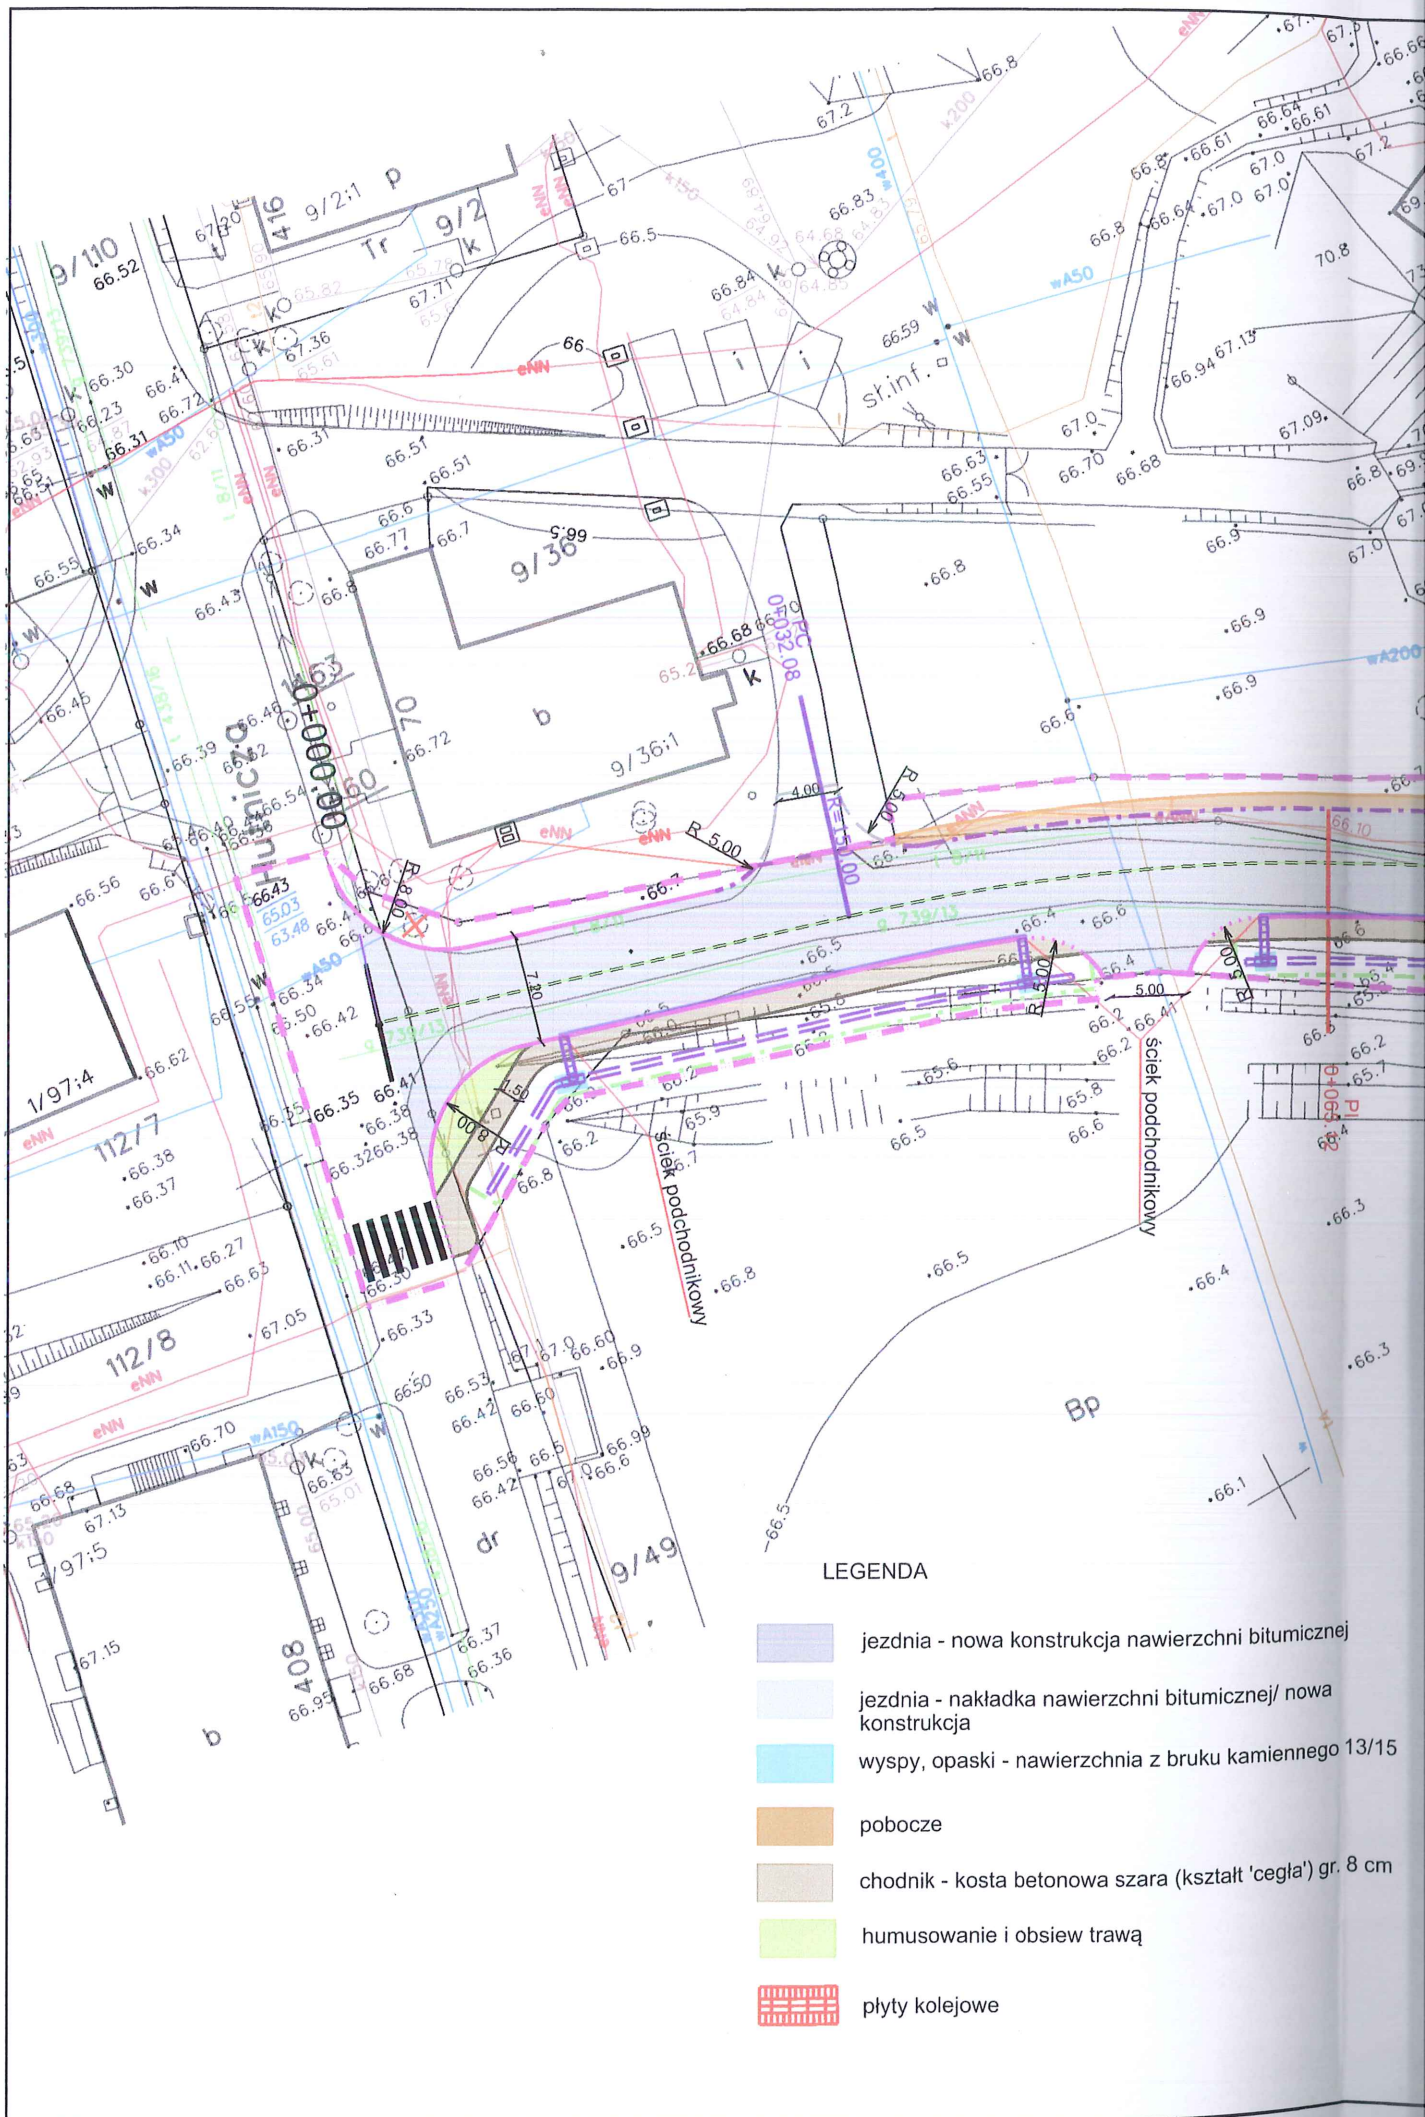

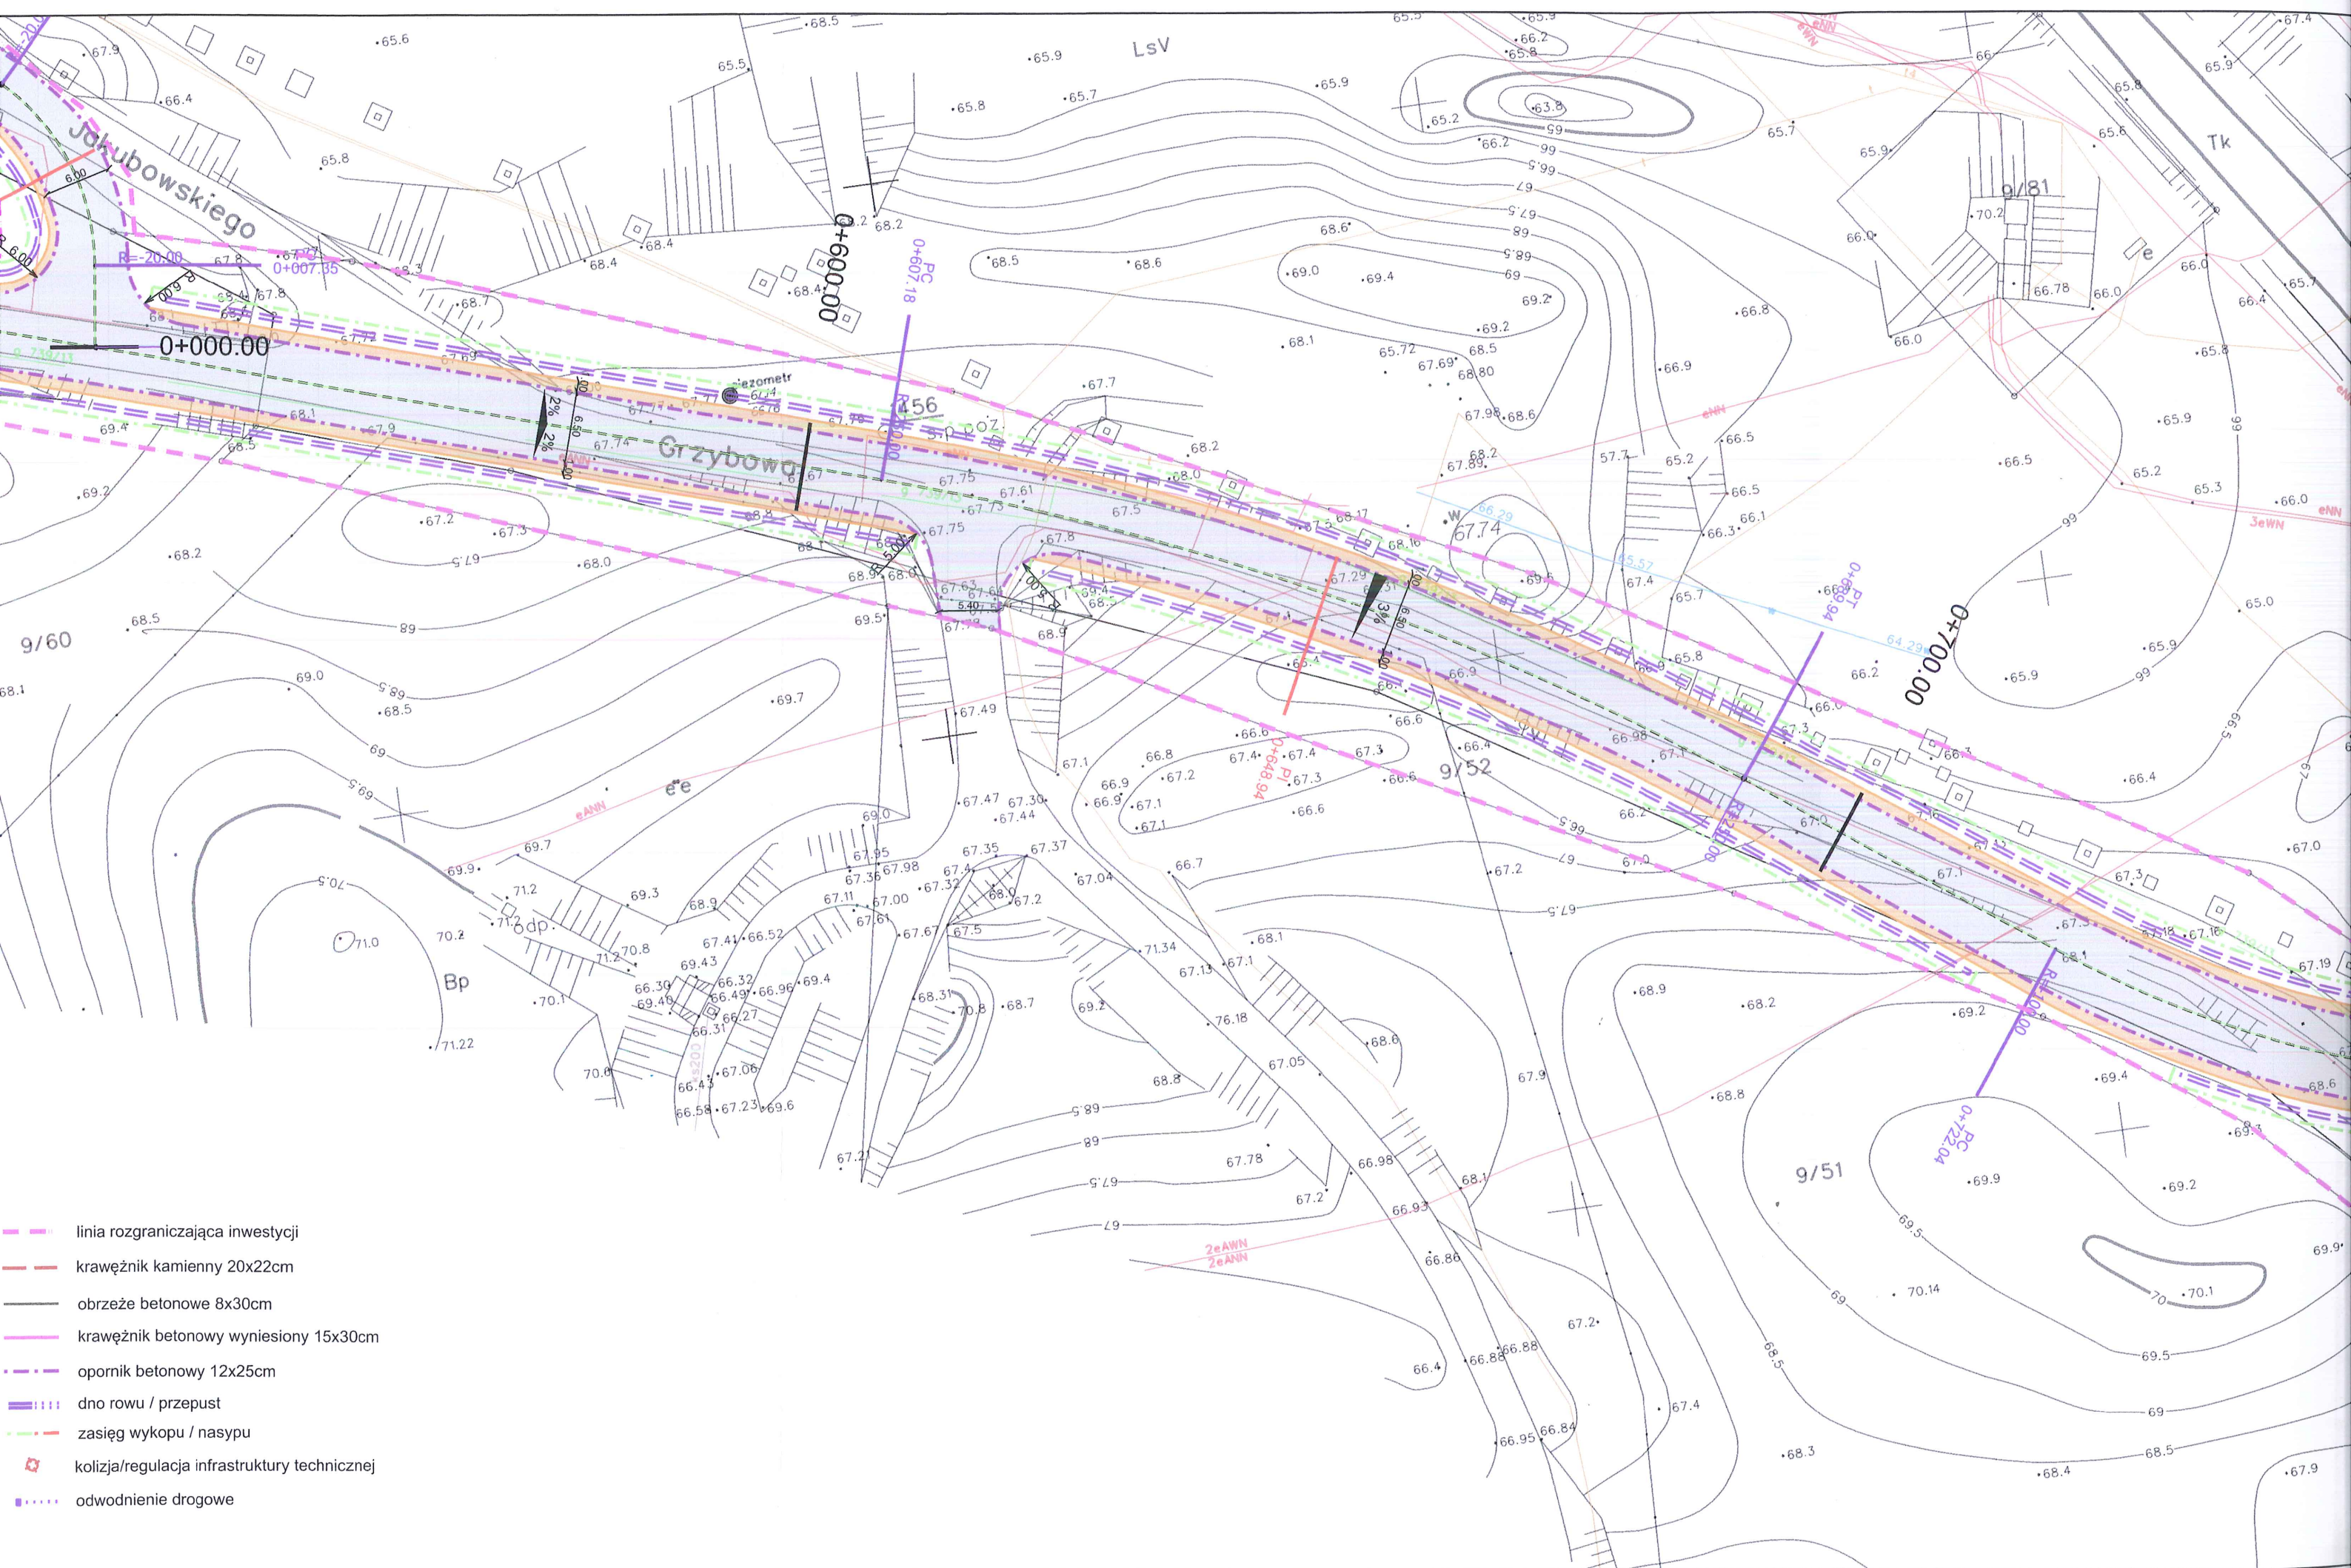

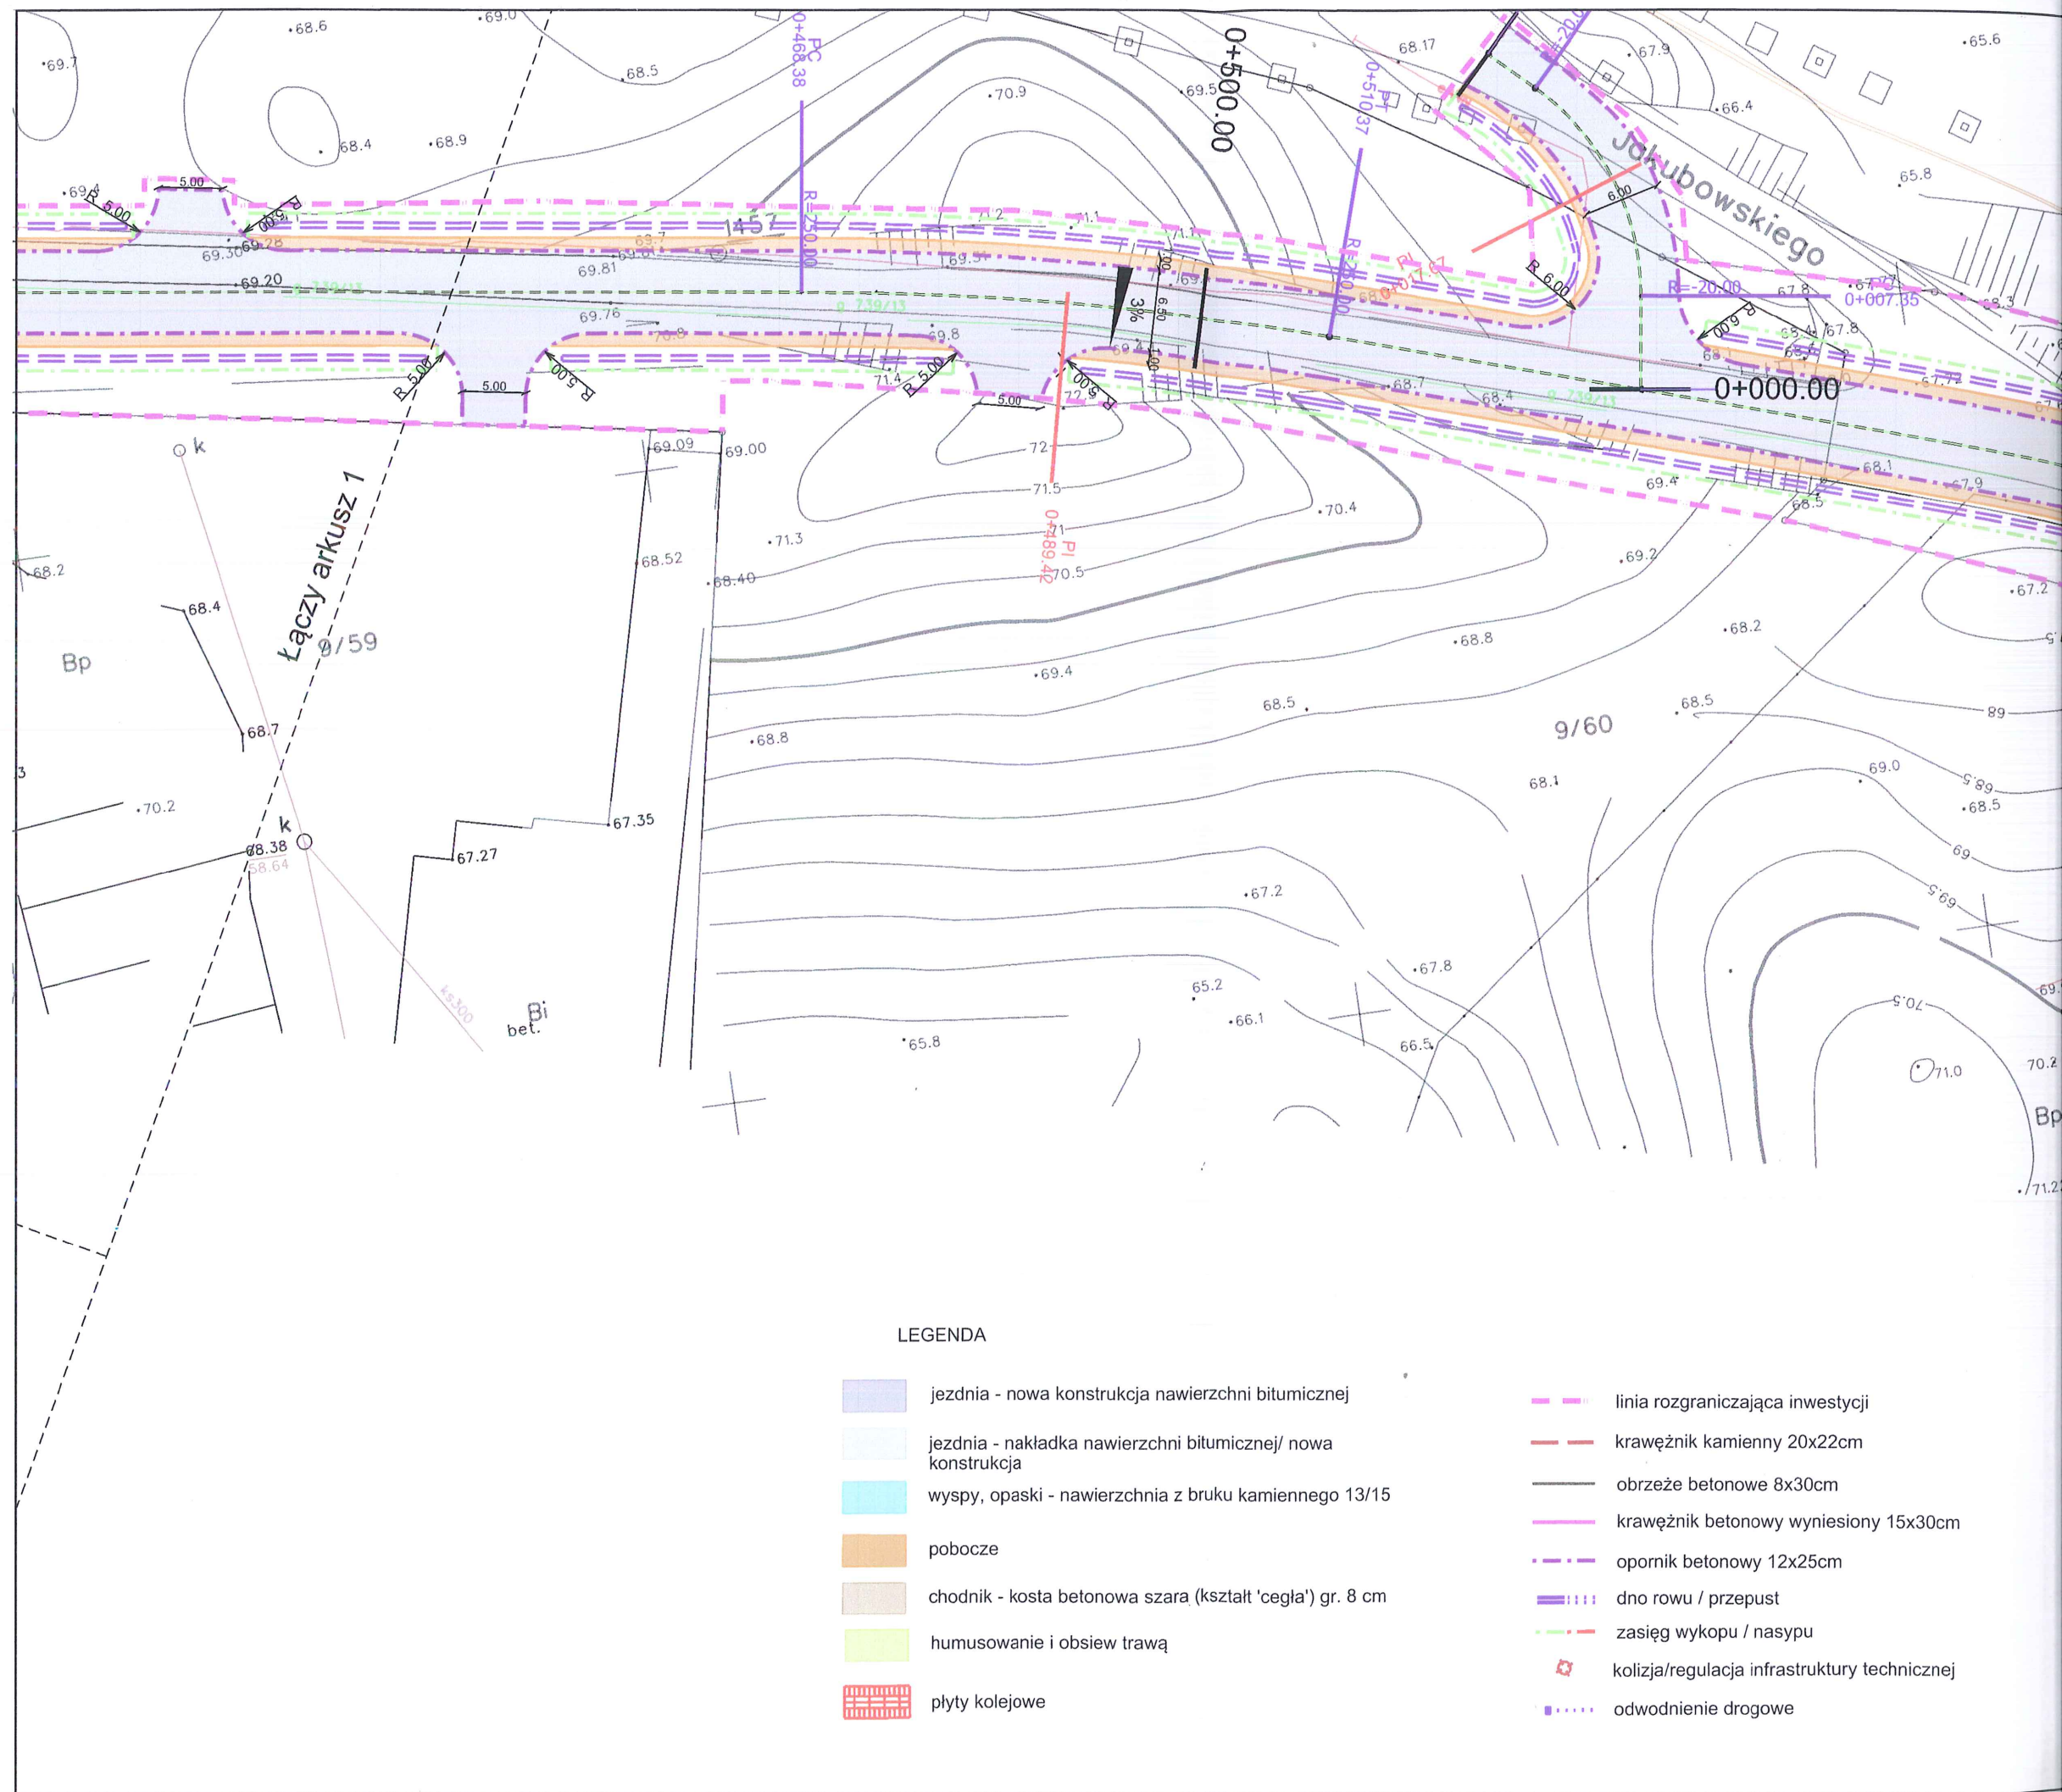

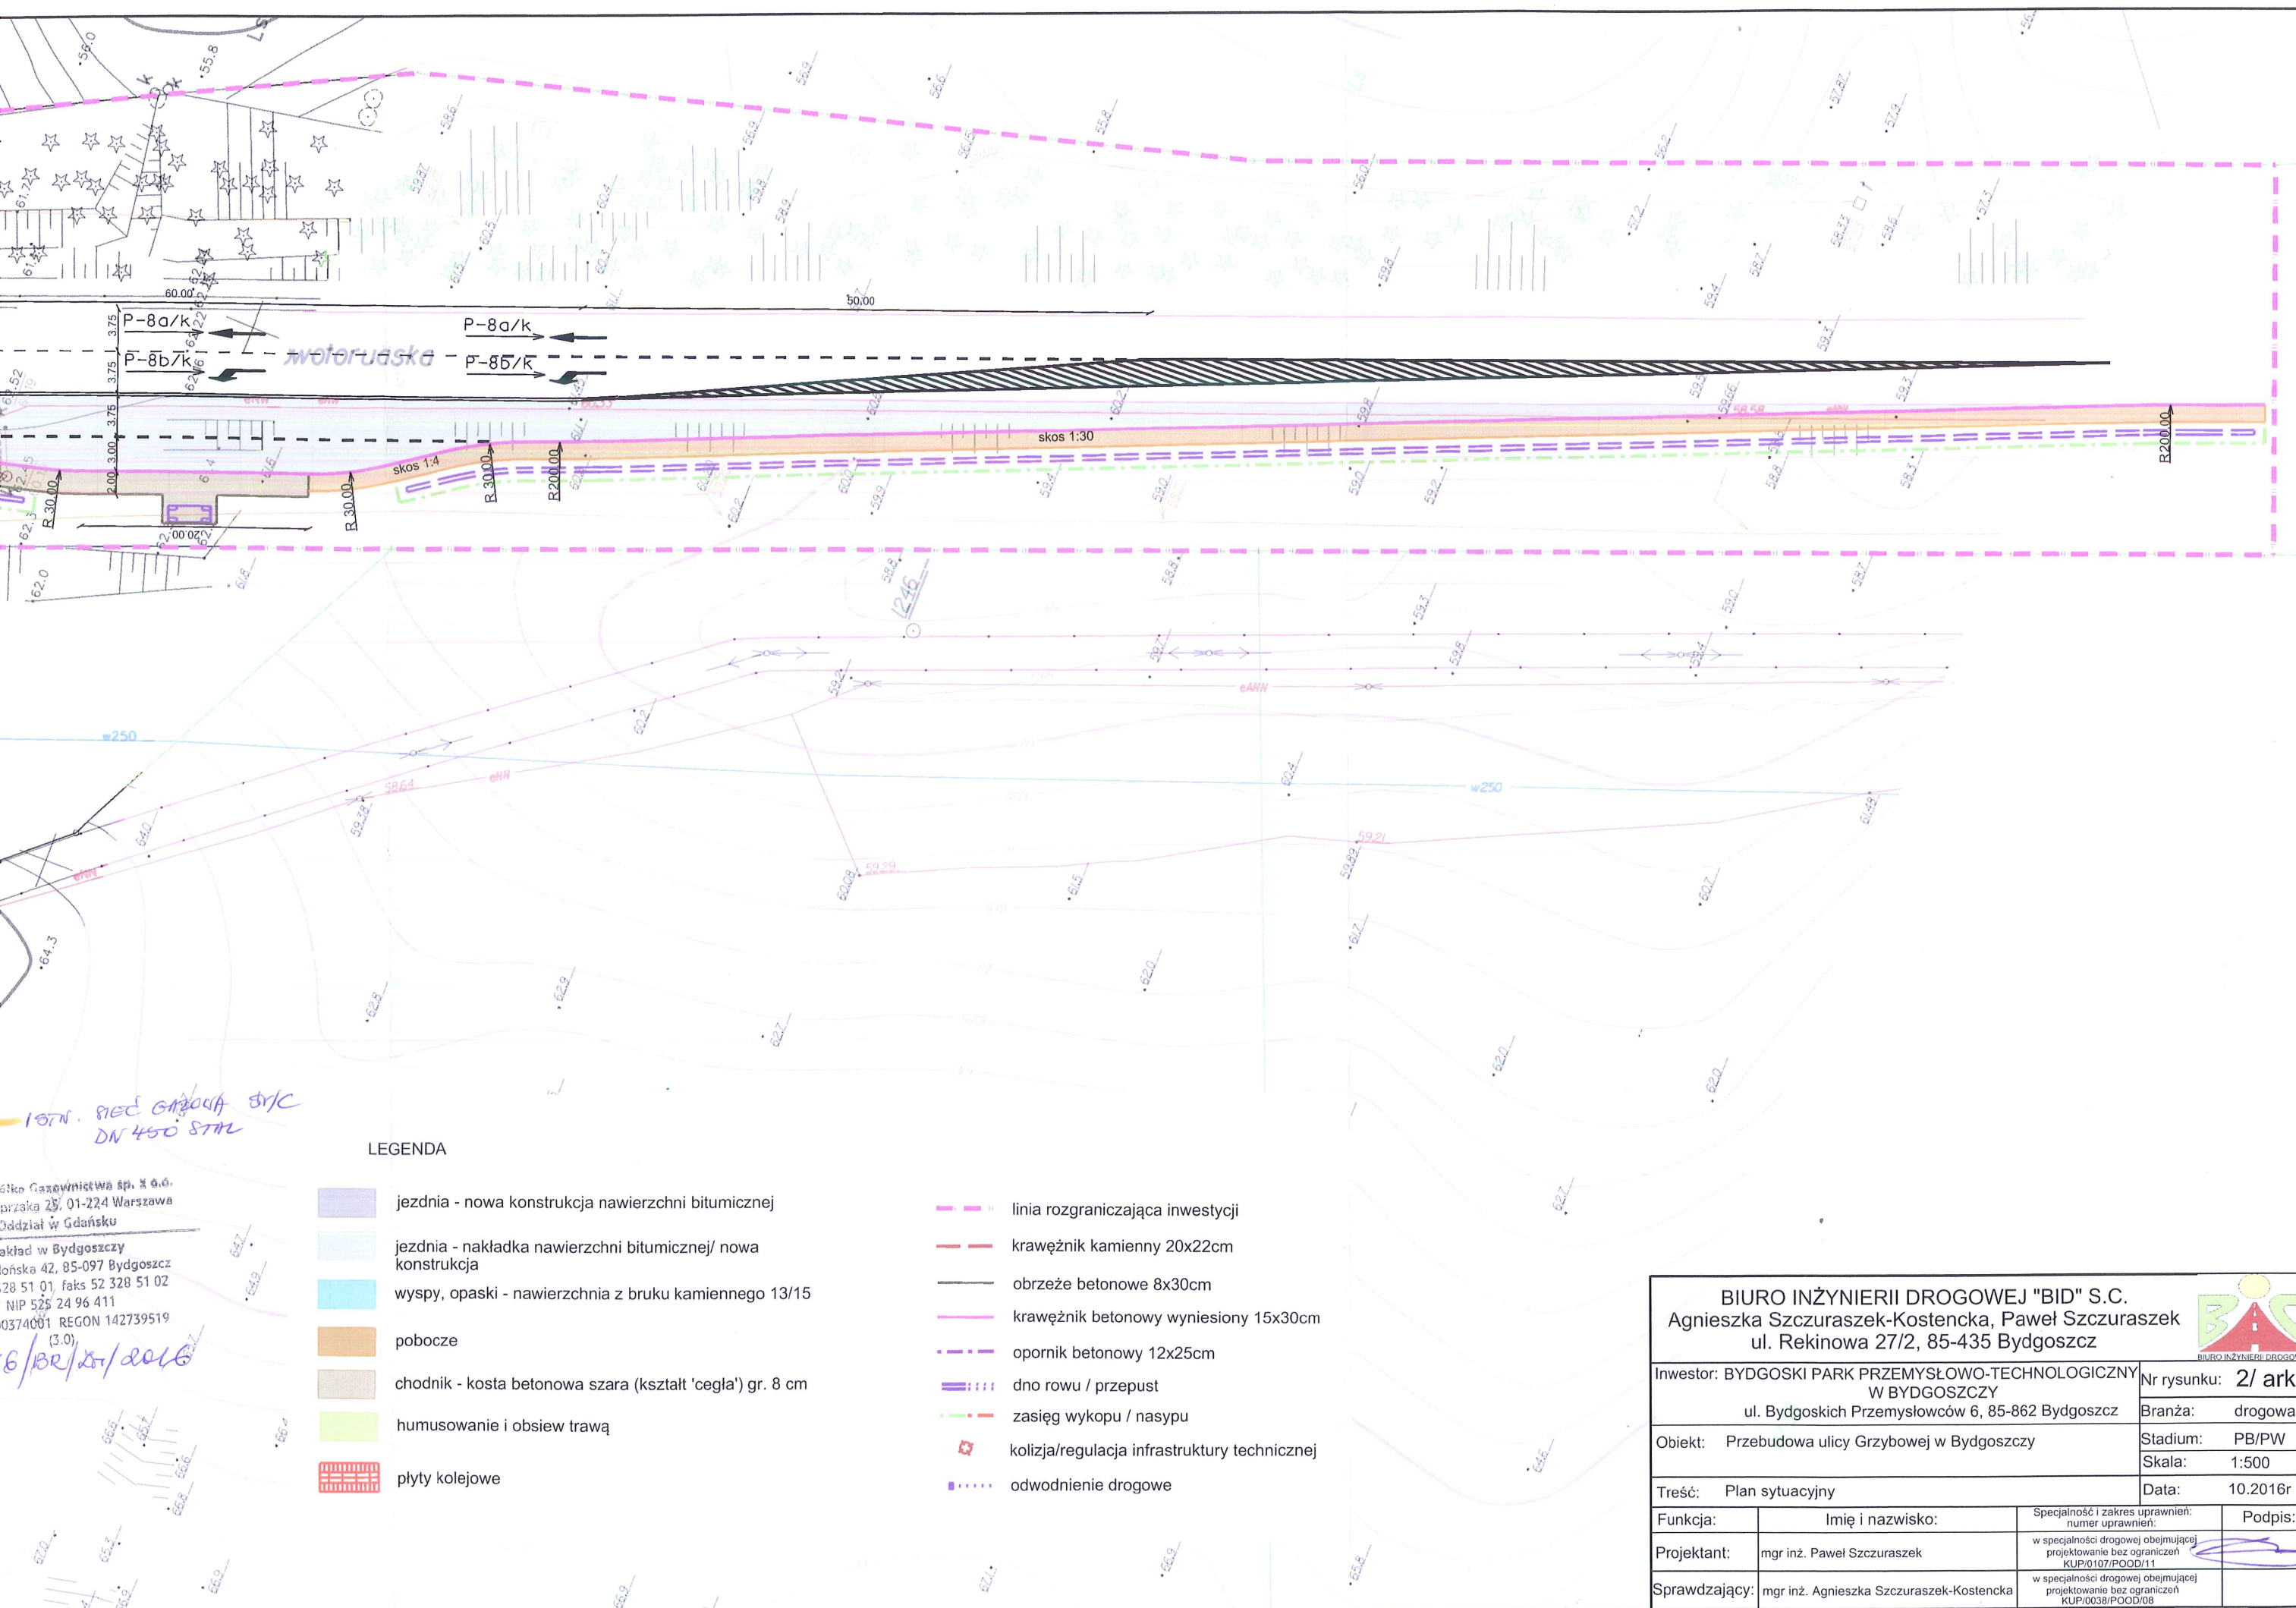

LEGENDA

- jezdnia - nowa konstrukcja nawierzchni bitumicznej
- jezdnia - nakładka nawierzchni bitumicznej/ nowa konstrukcja
- wyspy, opaski - nawierzchnia z bruku kamiennego 13/15
- pobocze
- chodnik - kosta betonowa szara (kształt 'cegła') gr. 8 cm
- humusowanie i obsiew trawą
- plyty kolejowe

- linia rozgraniczająca inwestycji
- krawężnik kamienny 20x22cm
- obrzeże betonowe 8x30cm
- krawężnik betonowy wyniesiony 15x30cm
- opornik betonowy 12x25cm
- dno rowu / przepust
- zasięg wykopu / nasypu
- kolizja/regulacja infrastruktury technicznej
- odwodnienie drogowe

BIURO INŻYNIERII DROGOWEJ "BID" S.C. Agnieszka Szczuraszek-Kostencka, Paweł Szczuraszek ul. Rekinowa 27/2, 85-435 Bydgoszcz			
Inwestor: BYDGOSKI PARK PRZEMYSŁOWO-TECHNOLOGICZNY W BYDGOSZCZY ul. Bydgoskich Przemysłowców 6, 85-862 Bydgoszcz		Nr rysunku: 2/ ark3	
Objekt: Przebudowa ulicy Grzybowej w Bydgoszczy		Branża: drogowa	
Treść: Plan sytuacyjny		Stadium: PB/PW	
Funkcja:		Imię i nazwisko:	Podpis:
Projektant:	mgr inż. Paweł Szczuraszek	Specjalność i zakres uprawnień: numer uprawnień: w specjalności drogowej obejmującej projektowanie bez ograniczeń KUP/0107/POOD/11	
Sprawdzający:	mgr inż. Agnieszka Szczuraszek-Kostencka	w specjalności drogowej obejmującej projektowanie bez ograniczeń KUP/0038/POOD/08	

