


## WARIANTY STUDNI REWIZYJNYCH GRP

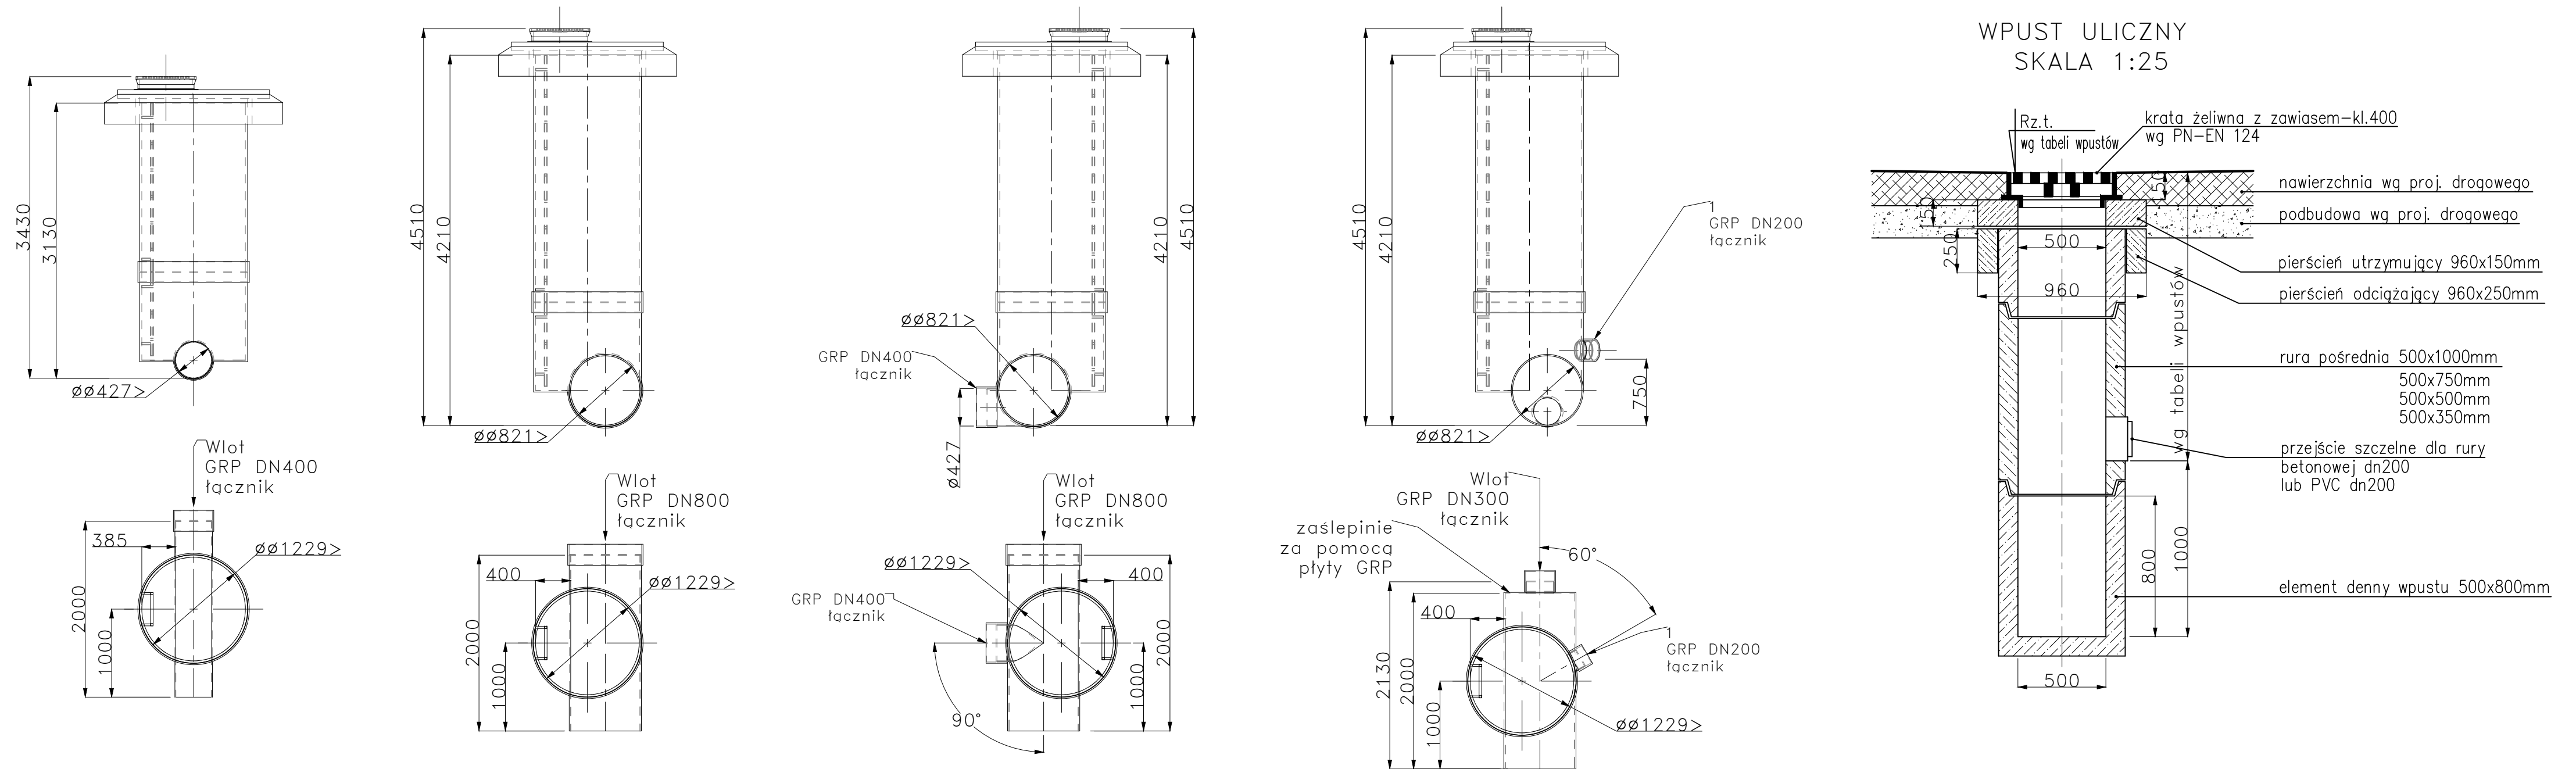

WIELOBRANŻOWE PRZEDSIĘBIORSTWO USŁUGOWO-PRODUKCYJNE „MELBUD” s.c. 87-100 Toruń ul. Tramwajowa 12		
Inwestor: Bydgoski Park Przemysłowo – Technologiczny sp. z o.o. ul. Bydgoskich Przemysłowców 6 85-862 Bydgoszcz		
Przedsięwzięcie: <b>Przebudowa układu drogowego i infrastruktury technicznej w rejonie ulicy Edmunda Matuszewskiego w Bydgoszczy</b>		
Załącznik: <b>Kanalizacja deszczowa</b>		
Treść rysunku: <b>Studnie rewizyjne i wpust uliczny</b>		
Projektant: inż. Piotr Szefler	Specjalność: instalacyjna KUP/0158/ZOOS/06	
Sprawdzający: mgr inż. Marcin Grzelczyk	Specjalność: instalacyjna KUP/0047/POOS/05	
Data: 11.2017r	skala: <b>1:50, 25</b>	nr rysunku <b>3</b>