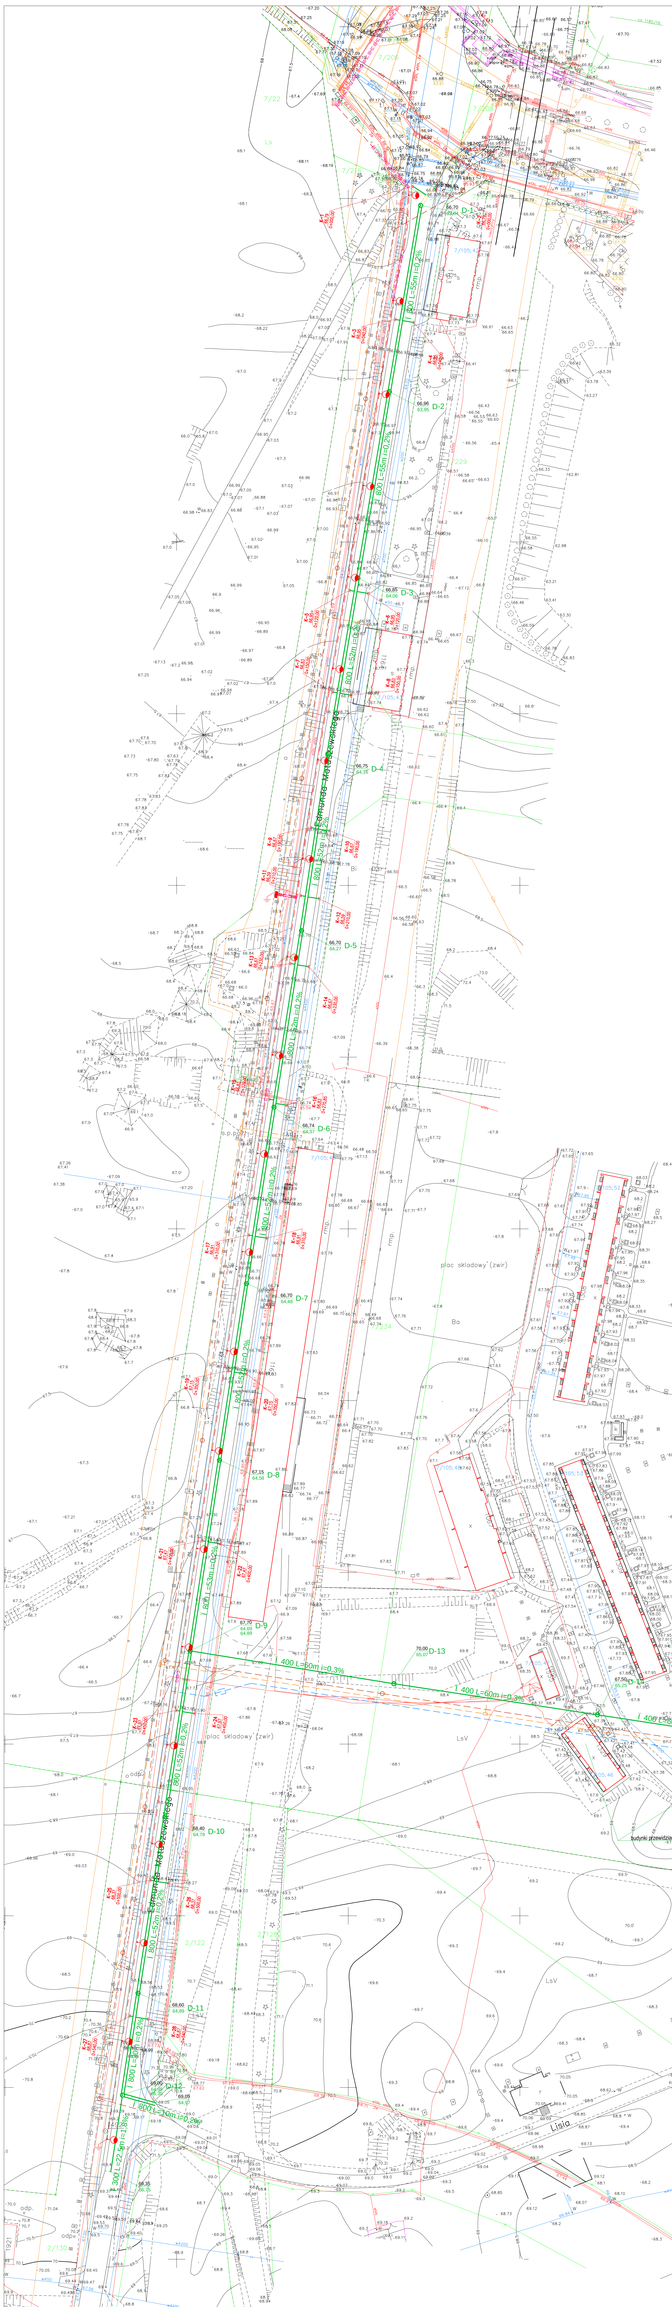
MAPA DO CELÓW PROJEKTOWYCH
skala 1:500
m. Bydgoszcz ul. Matuszewskiego
PUWG 2000 S.6 Arkusz
Ukł. wys. "Amsterdam" Jedn.Ew.046001_1.m Bydgoszcz
Obręb: 0132, 0133
MPZ.0.422.804.2017
Bydgoszcz dnia 12.06.2017r
Nie wykonano ustalenia obciążeń służebnościami gruntowymi
Wykonał: Inż. Jerzy Żółtowski
GEODETA
Inż. Jerzy Żółtowski
65-809 Bydgoszcz
ul. Zajęcza 15, tel. 52 320 10 19
upr.nr 12104
Usługi Geodezyjne
inż. Jerzy Żółtowski
65-809 Bydgoszcz, ul. Zajęcza 15
tel. 52/320 10 19, kom. 608446518
NIP 953-102-27-89
Miejska Pracownia Geodezyjna w Bydgoszczy
Data wpływu operatu technicznego do wiadomości/zmieralenia zasobu
Nihil, niewielkie zmiany zasobu wprowadzono do mapy zasadniczej
P.0461.2017.1975
09 LIP 2017
Nie wyłącza się istnienia w terenie również urządzeń podziemnych uzbrojenia a nie zgłoszonych do inwentaryzacji geodezyjnej.
Zaopiniowano Dokumentację Projektową w Bydgoszczy
Data opinii: 21.03.2017
OZNACZENIA
- proj. kable eNN
- proj. kable oświetleniowe
- proj. słupy oświetleniowe
- proj. kanalizacja sanitarna
- proj kanalizacja deszczowa
- proj. wpusty uliczne
- proj. wodociąg
- proj. kakanałtechnologiczny
- proj. układ drogowy
plac składowy (zwir)
budynki przewidziane do rozbiórki
Lisia
D-1
D-2
D-3
D-4
D-5
D-6
D-7
D-8
D-9
D-10
D-11
D-12
D-13
D-14
D-15
D-16
400 L=50m i=0.3%
400 L=50m i=0.2%
400 L=50m i=0.2%
400 L=50m i=0.2