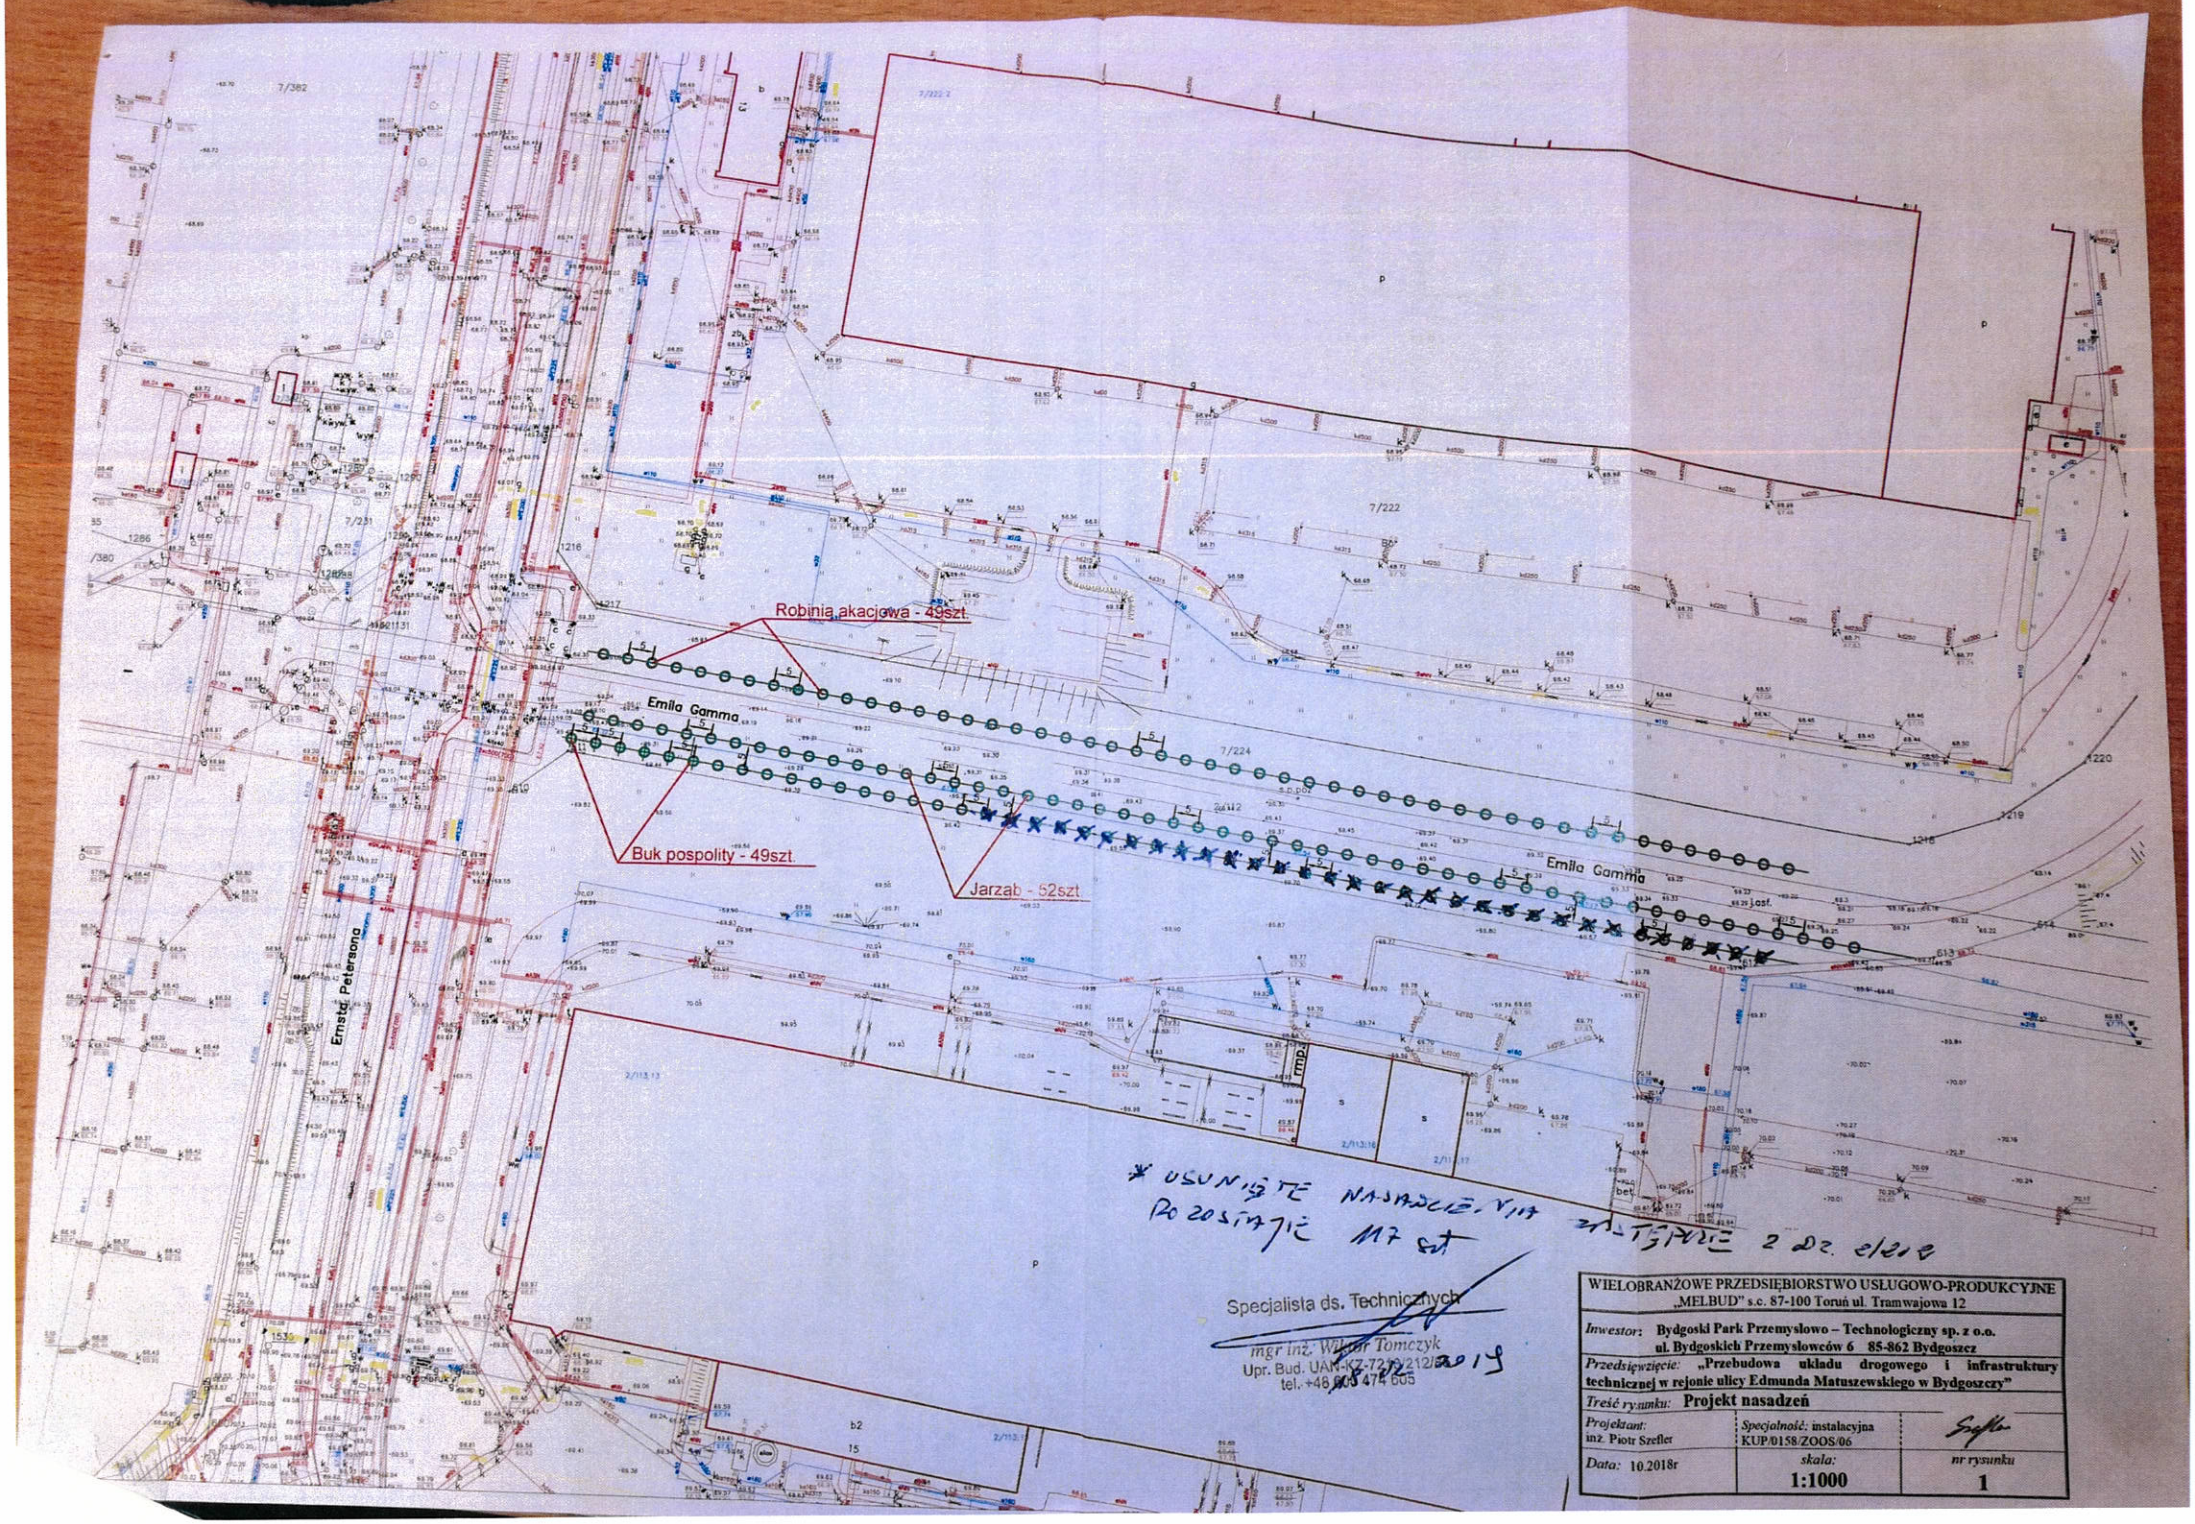

WIELOBRANŻOWE PRZEDSIĘBIORSTWO USŁUGOWO-PRODUKCYJNE „MELBUD" s.c. 87-100 Toruń ul. Tramwajowa 12		
Inwestor: Bydgoski Park Przemysłowo – Technologiczny sp. z o.o. ul. Bydgoskich Przemysłowców 6 85-862 Bydgoszcz		
Przedsięwzięcie: „Przebudowa układu drogowego i infrastruktury technicznej w rejonie ulicy Edmunda Matuszewskiego w Bydgoszczy"		
Treść rysunku: **Projekt nasadzeń**		
Projektant: inż. Piotr Szefler	*Specjalność:* instalacyjna KUP/0158/ZOOS/06	
Data: 10.2018r	*skala:* **1:1000**	*nr rysunku* **1**