


# SALA DYDAKTYCZNA 1 DLA DZIECI "4+"

## ARANŻACJA – RZUT

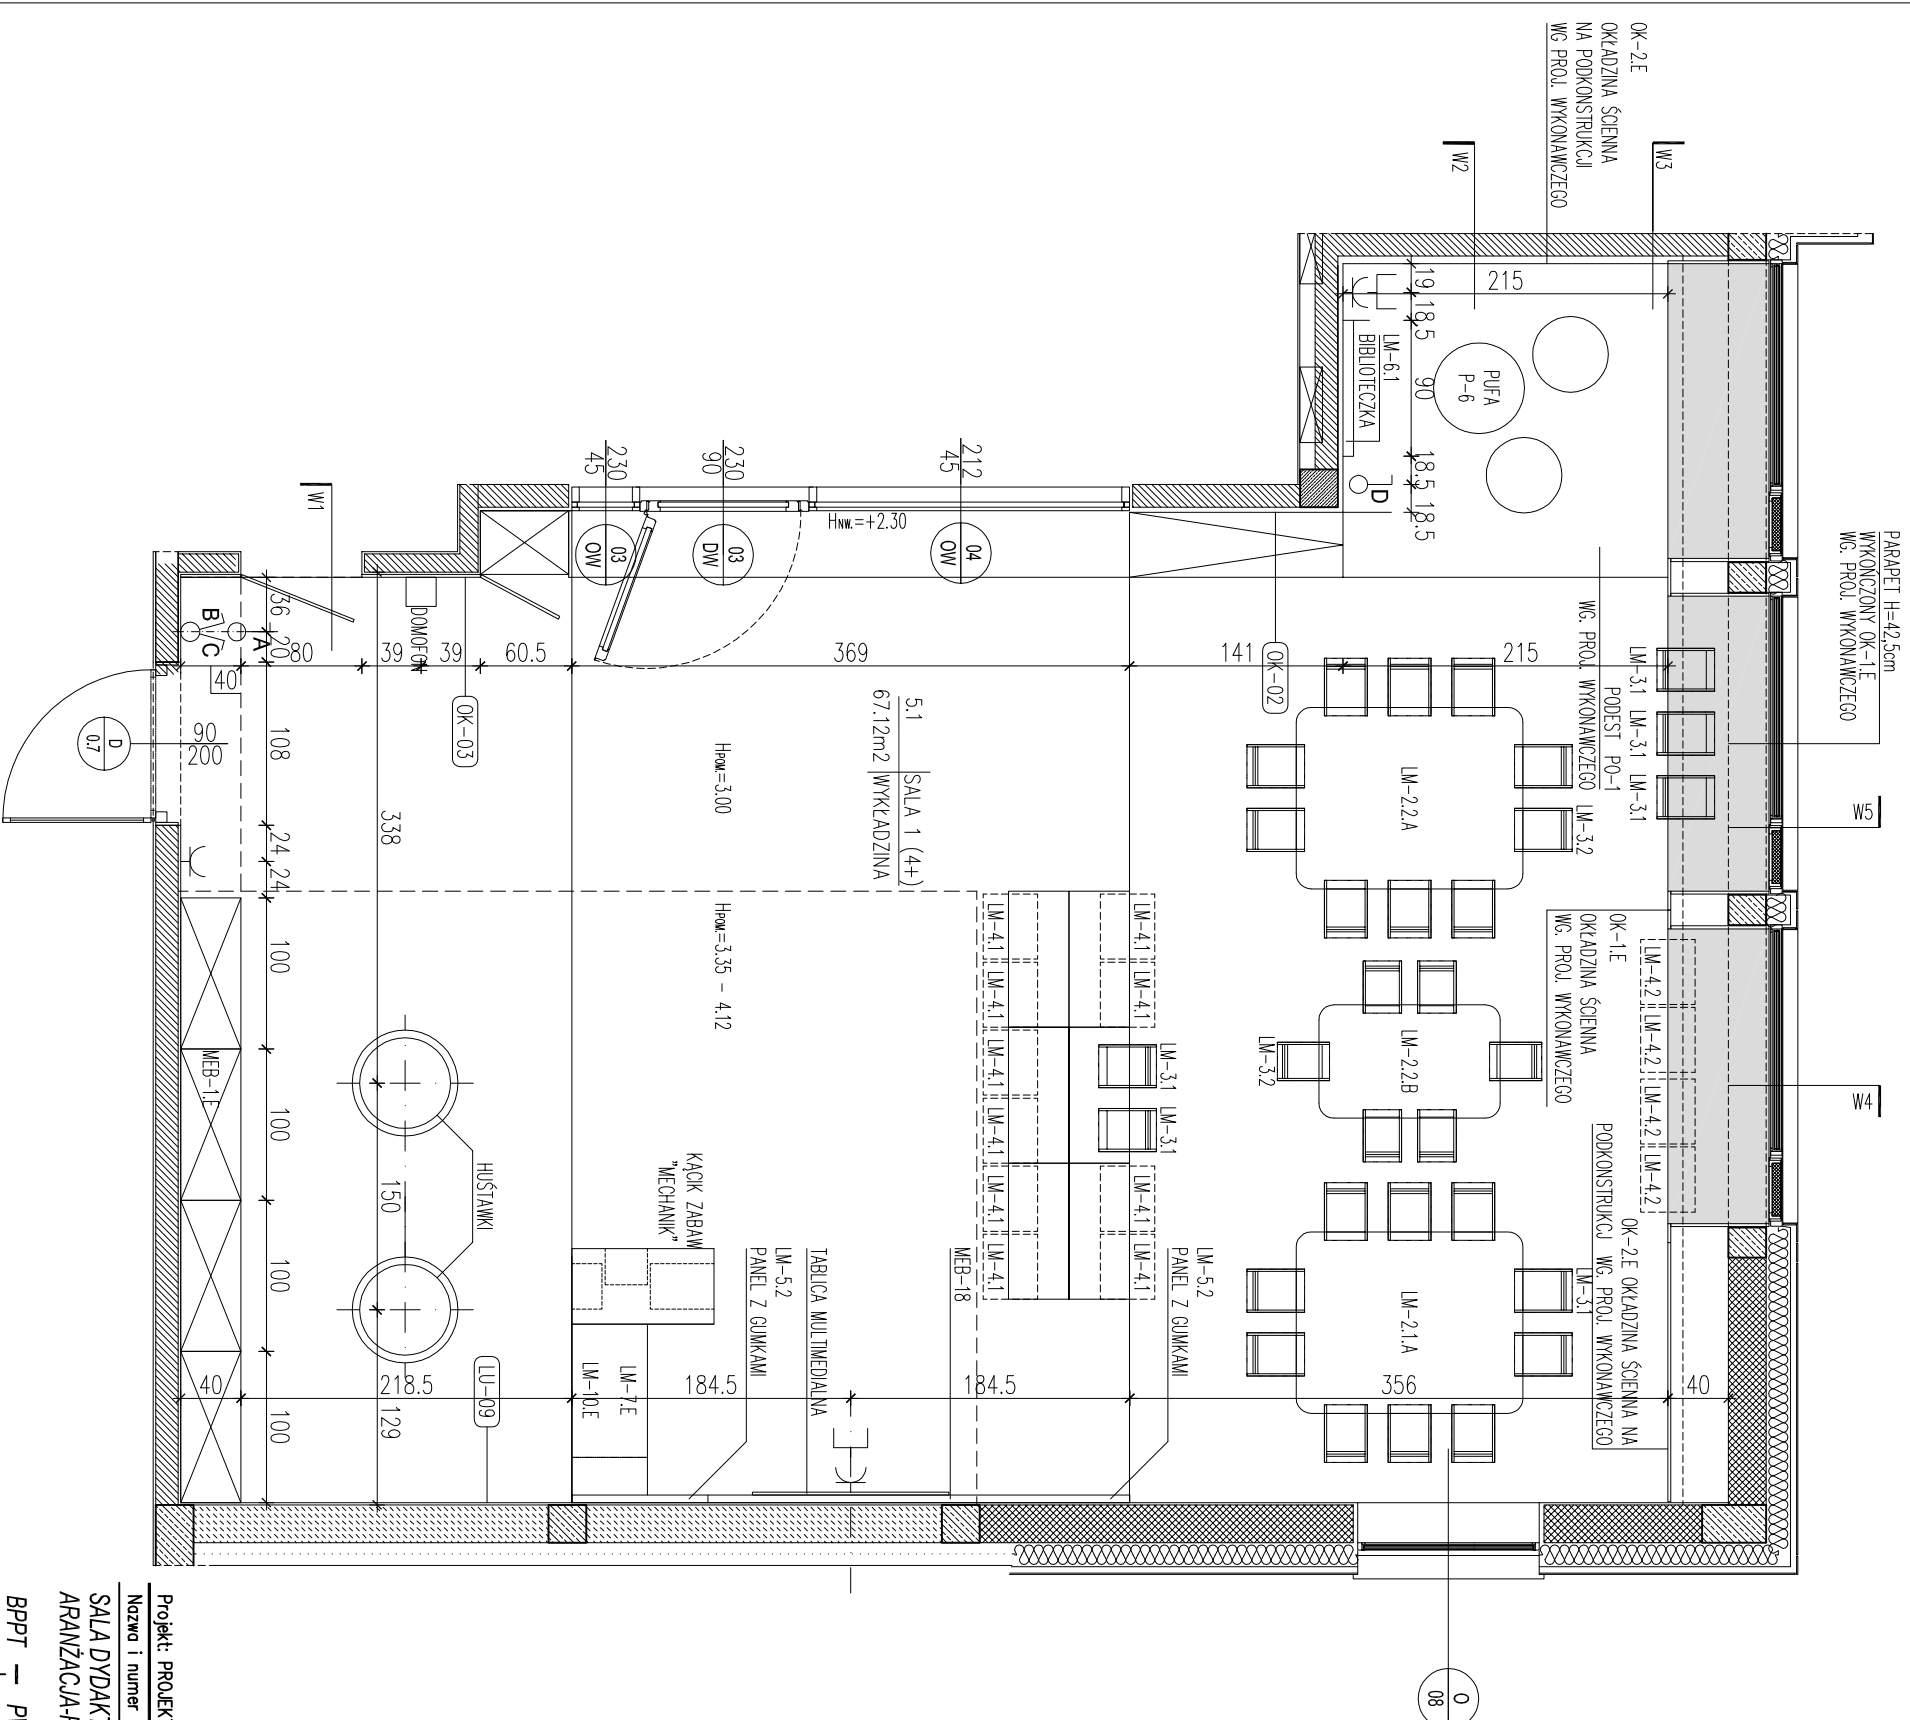

DATA: **12.11.2019r.**  
NR RYS.: **SE.1**

UWAGI:

1. WSZYSTKIE WYMIARY SPRAWDZIĆ W NATURZE
2. ZMIANA POSADZKI W OSI SKRZYDŁA DRZWI
3. PRZED POMALOWANIEM ŚCIANY WYKONAĆ PROBKĘ KOLORU NA ŚCIANIE

- LM – ATESTOWANE MEBLE DLA DZIECI WG. ZESTAWIENIA MEBLI
- MEB – ZABUDOWA MEBLOWA WG. ZESTAWIENIA MEBLI
- P – WYPOSAŻENIE SALI DYDAKTYCZNEJ WG. SPECYFIKACJI
- OK – OKŁADZINA ŚCIENNA WG PROJEKTU WYKONAWCZEGO
- PO – PODEST WG PROJEKTU WYKONAWCZEGO

Projekt: PROJEKT PRZEDSZKOLA PRZY UL. BYDGOSKICH PRZEMYSŁOWCÓW W BYDGOSZCZY

Nazwa i numer rysunku:  
SALA DYDAKTYCZNA 1 DLA "4+" (pom. 5.1)  
ARANŻACJA-RZUT

BPPT – PWN – A – SE.1 –  
PROJEKT | FAZA | BRANŻA | RYSUNEK | REWIZJA

Rysownik: LS  
Składowy: 1:50  
Data: 12.11.2019r.

Projektant:  
**xystudio sp.z o.o.**  
Filip Demaszczyski, Maria Nowosielska, Dorota Sibińska  
ul. Walecznych 8/2 03-916 Warszawa tel: 22 616 10 44  
e-mail: pracownia@xystudio.pl www.xystudio.pl