


# SALA DYDAKTYCZNA 1 DLA DZIECI "4+"

DATA: **12.11.2019r.**  
 NR RYS.: **SE.2**

## SUFIT - RZUT

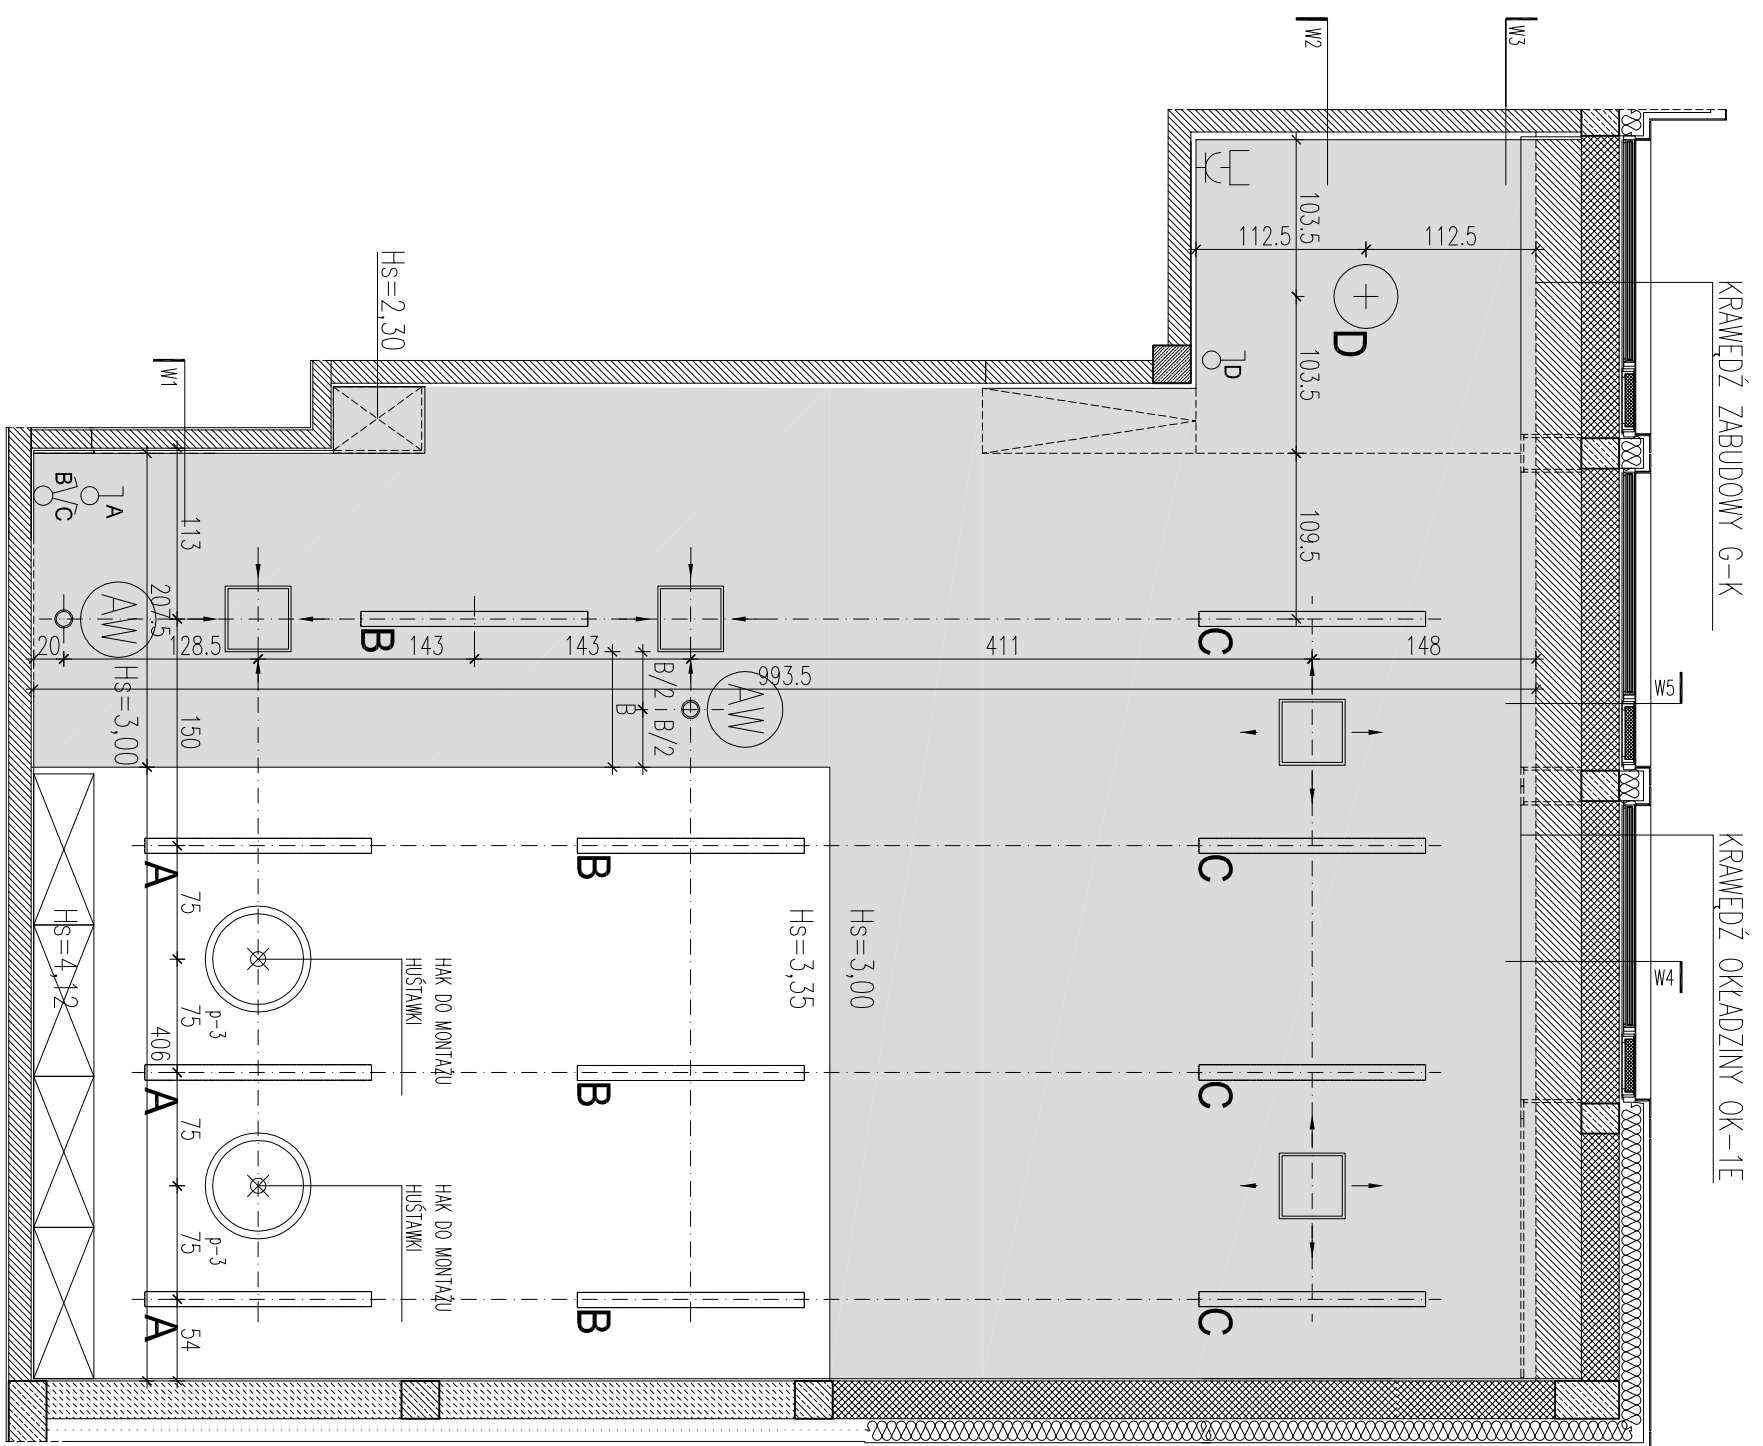

### UWAGI:

1. WSZYSTKIE WYMIARY SPRAWDZIĆ W NATURZE
2. ZMIANA POSADZKI W OSI SKRZYDŁA DRZWI
3. PRZED POMALOWANIEM ŚCIANY WYKONAĆ PROBEK KOLORU NA ŚCIANIE

LM - ATESTOWANE MEBLE DLA DZIECI WG. ZESTAWIENIA MEBLI

MEB - ZABUDOWA MEBLOWA WG. ZESTAWIENIA MEBLI

P - WYPOSAŻENIE SALI DYDAKTYCZNEJ WG. SPECYFIKACJI

OK - OKŁADZINA ŚCIENNA WG. PROJEKTU WYKONAWCZEGO

P0 - PODEST WG. PROJEKTU WYKONAWCZEGO

### SUFITY:

S-0	SUFIT GŁADKI STROP OTYNKOWANY MALOWANY NA KOLOR BIAŁY WG. KARTY KOLORÓW
SP-01D	SUFIT GŁADKI SUFIT GK GŁADKI BEZ WIDOCZNEGO ŁĄCZENIA MALOWANY NA KOLOR BIAŁY WG. KARTY KOLORÓW

### LAMPY:

OPRAWA LED LINOWA WPUSZCZANA,  
150CM, RAMKA W KOLORZE BIAŁYM

**AW** OŚWIETLENIE AWARYJNE W KORYTAZACH  
MAŁA OPRAWA LEDOWA W KOLORZE BIAŁYM

SZYNOPRZEWÓD Z REFLEKTORAMI LED,  
SZYNA I RAMKA W KOLORZE BIAŁYM

OPRAWA DEKORACYJNA WISZĄCA, ŻAROWA  
DO UZGODNIENIA Z PROJ. ARCH.  
WYSOKOŚĆ LAMP:  
05 LAMP NA WYSOKOŚCI 265 CM

Projekt: PROJEKT PRZEDSZKOLA PRZY UL. BYDGOŚKICH PRZEMYSŁOWCÓW W BYDGOŚCZY

Nazwa i numer rysunku:  
SALA DYDAKTYCZNA 1 DLA "4+" (pom. 5.1)  
RZUT SUFITU

BPPT - PWN - A - SE.2 -  
PROJEKT | FAZA | BRANŻA | RYSUNEK | REWIZJA

Rysownik: LS  
Składek: 150  
Data: 12.11.2019r.

Projektant:  
**xystudio sp.z o.o.**  
Filip Domaszczyński, Marta Nowosielska, Dorota Sibińska  
ul. Walecznych 8/2 03-916 Warszawa tel: 22 616 10 44  
e-mail: pracownia@xystudio.pl www.xystudio.pl