


# SALA DYDAKTYCZNA 1 DLA DZIECI "4+"

DATA: 12.11.2019r.  
NR RYS.: SE.3

PODŁOGA – RZUT

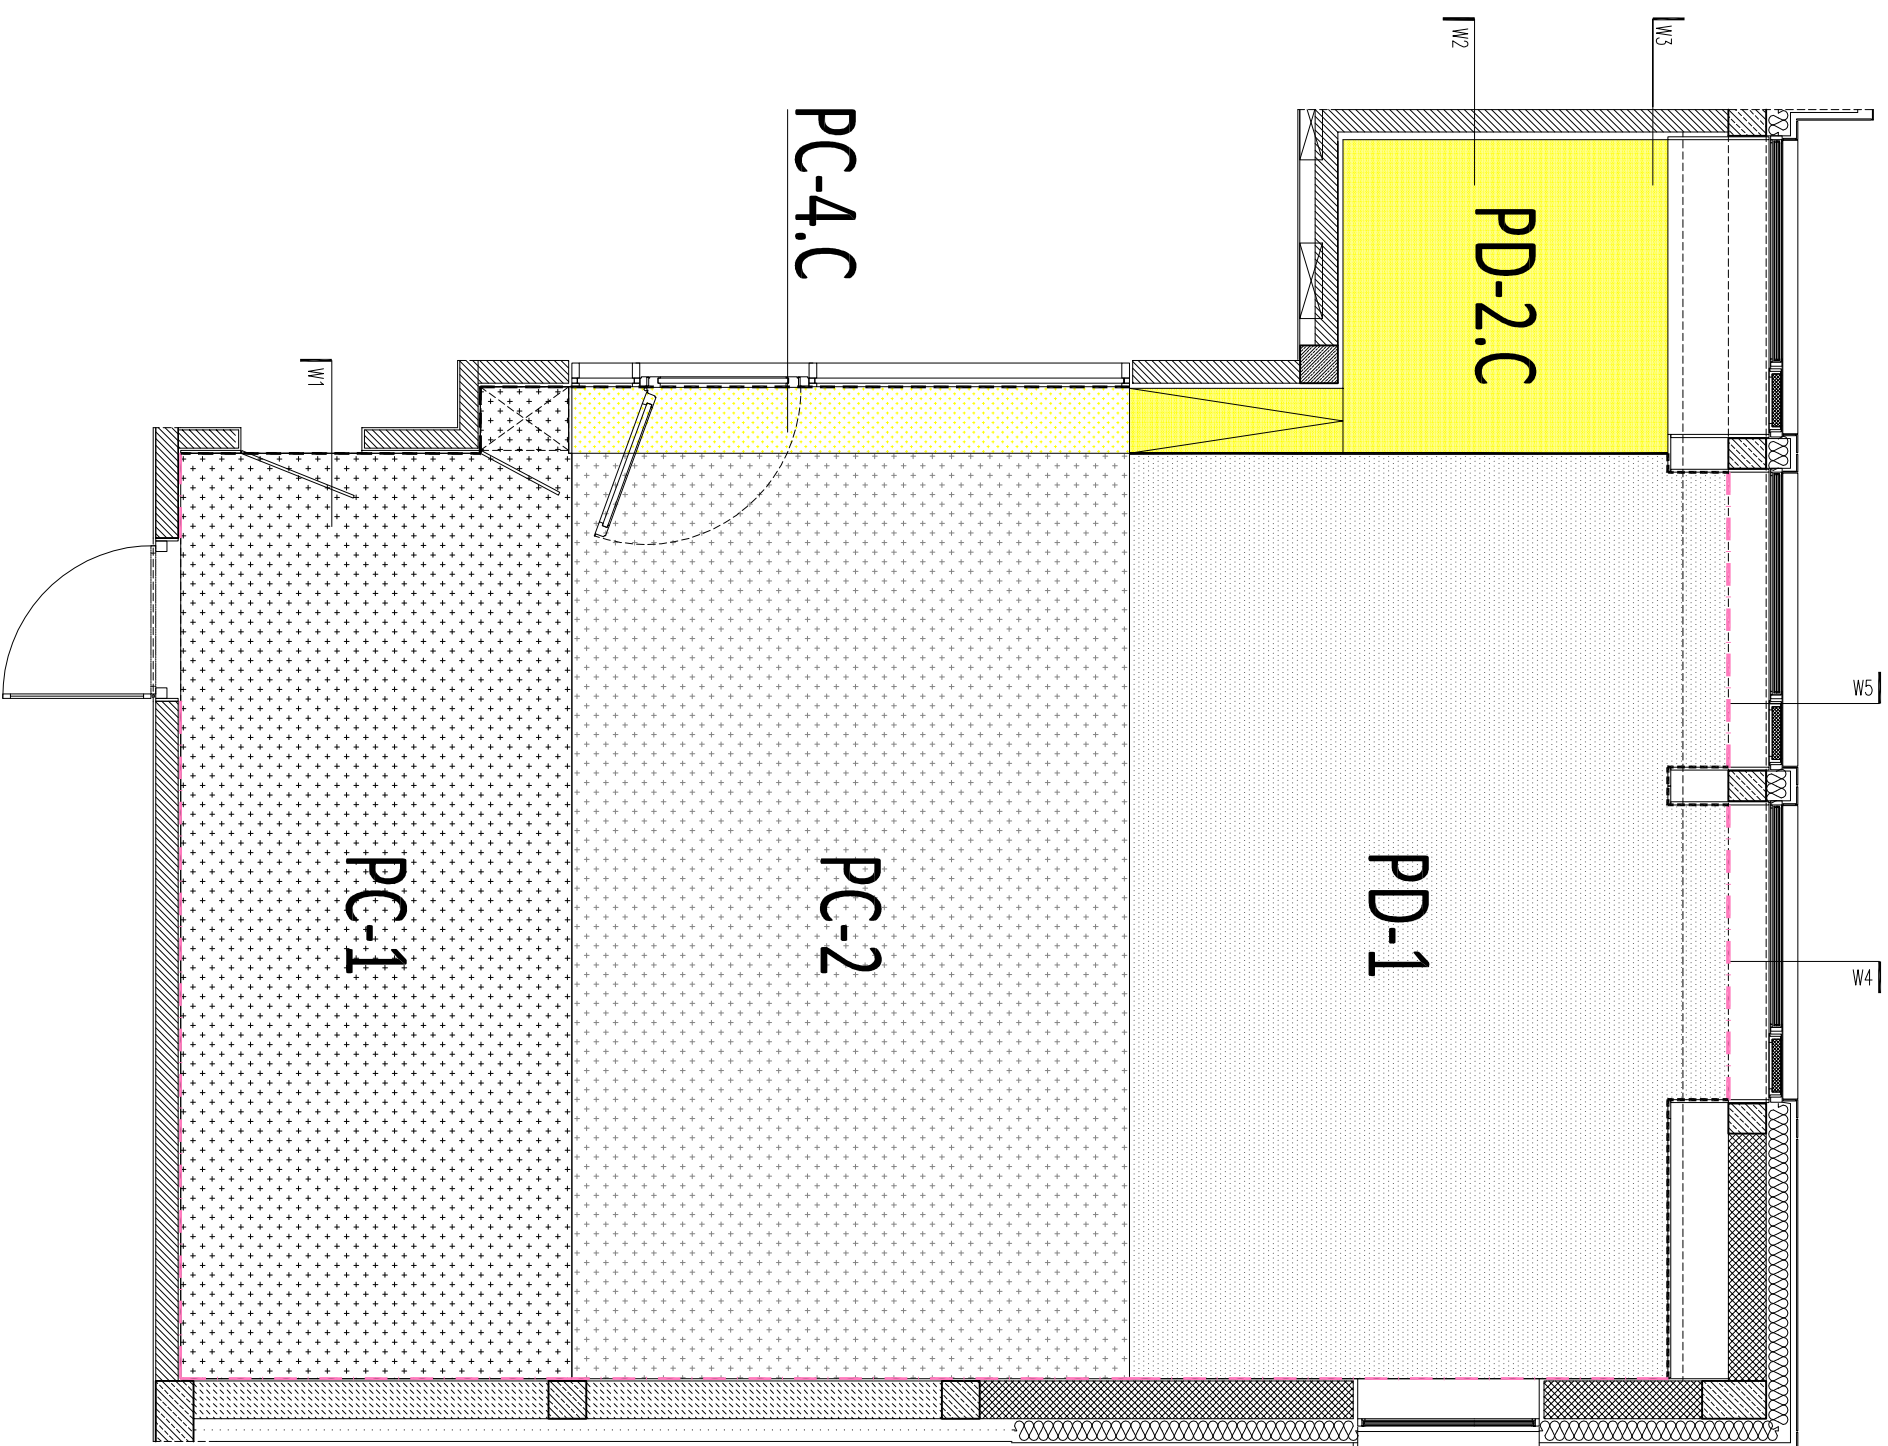

- OZNACZENIE COKOLÓW:
- A) BRAK COKOLU –
  - OKŁADZINA ŚCIENNA DO SAMEJ PODŁOGI
  - B) COKÓŁ WYSOKI Z OKŁADZINY
  - C) COKÓŁ h=10cm Z PRZYŁĘCZĄ WYKŁADZINY

PC-1	WYKŁADZINA PCV AKUSTYCZNA wg zaakceptowanego wzoru
PC-2	JASNY SZARY WYKŁADZINA PCV AKUSTYCZNA wg zaakceptowanego wzoru
PC-4.C	CIEMNY SZARY WYKŁADZINA PCV AKUSTYCZNA wg zaakceptowanego wzoru
PD-1	WYKŁADZINA DYWANOWA KOLOR SZARY PLETKA
PD-2.C	wg zaakceptowanego wzoru WYKŁADZINA DYWANOWA
PD-2.C	KOLOR ŻÓŁTY wg zaakceptowanego wzoru

- UWAGI:
- WSZYSTKIE WYMARY NALEŻY SPRAWDZIĆ W NATURZE
  - POWIERZCHNIE POSADZEK NETTO PODANE SĄ BEZ UWGLĘDNIENIA COKOLÓW ORAZ ZAPASU, DOLICZYĆ PRZY ZAMÓWIENIU
  - ZMIANA POSADZKI W OSI SKRZYDŁA DRZWI
  - KOLORY SZNURÓW W KOLORZE WYKŁADZINY PCV
  - COKOLY WYMIJANE NA ŚCIANY, WYSOKOŚCI 10 CM, LISTWA WYOBLENIOWA MAX. 2x2cm

Projekt: PROJEKT PRZEDSZKOLA PRZY UL. BYDGOSKICH PRZEMYSŁOWCÓW W BYDGOSZCZY

Nazwa i numer rysunku:  
SALA DYDAKTYCZNA 1 DLA "4+" (pom. 5.1)  
RZUT POSADZKI

Projektant:  
xystudio sp.z o.o.  
Filip Demaszczyński, Marta Nowosielska, Dorota Sibińska  
ul. Walecznych 8/2 03-916 Warszawa tel: 22 616 10 44  
e-mail: pracownia@xystudio.pl www.xystudio.pl

Rysownik: LS  
Skalar: 1:50  
Data: 12.11.2019r.

Projekt: BPP | PWN | A | SE.3 | RYSUNEK | RENWJA  
FAZA