


SALA DYDAKTYCZNA 1 DLA DZIECI "4+"

DATA: 12.11.2019r.

NR RYS.: SE.4


- UWAGI:
- WSZYSTKIE WYMIARY SPRAWDZIĆ W NATURZE
 - ZMIANA POSADZKI W OSI SKRZYDŁA DRZWI
 - PRZED POMALOWANIEM ŚCIANY WYKONAĆ PROBKĘ KOLORU NA ŚCIANIE

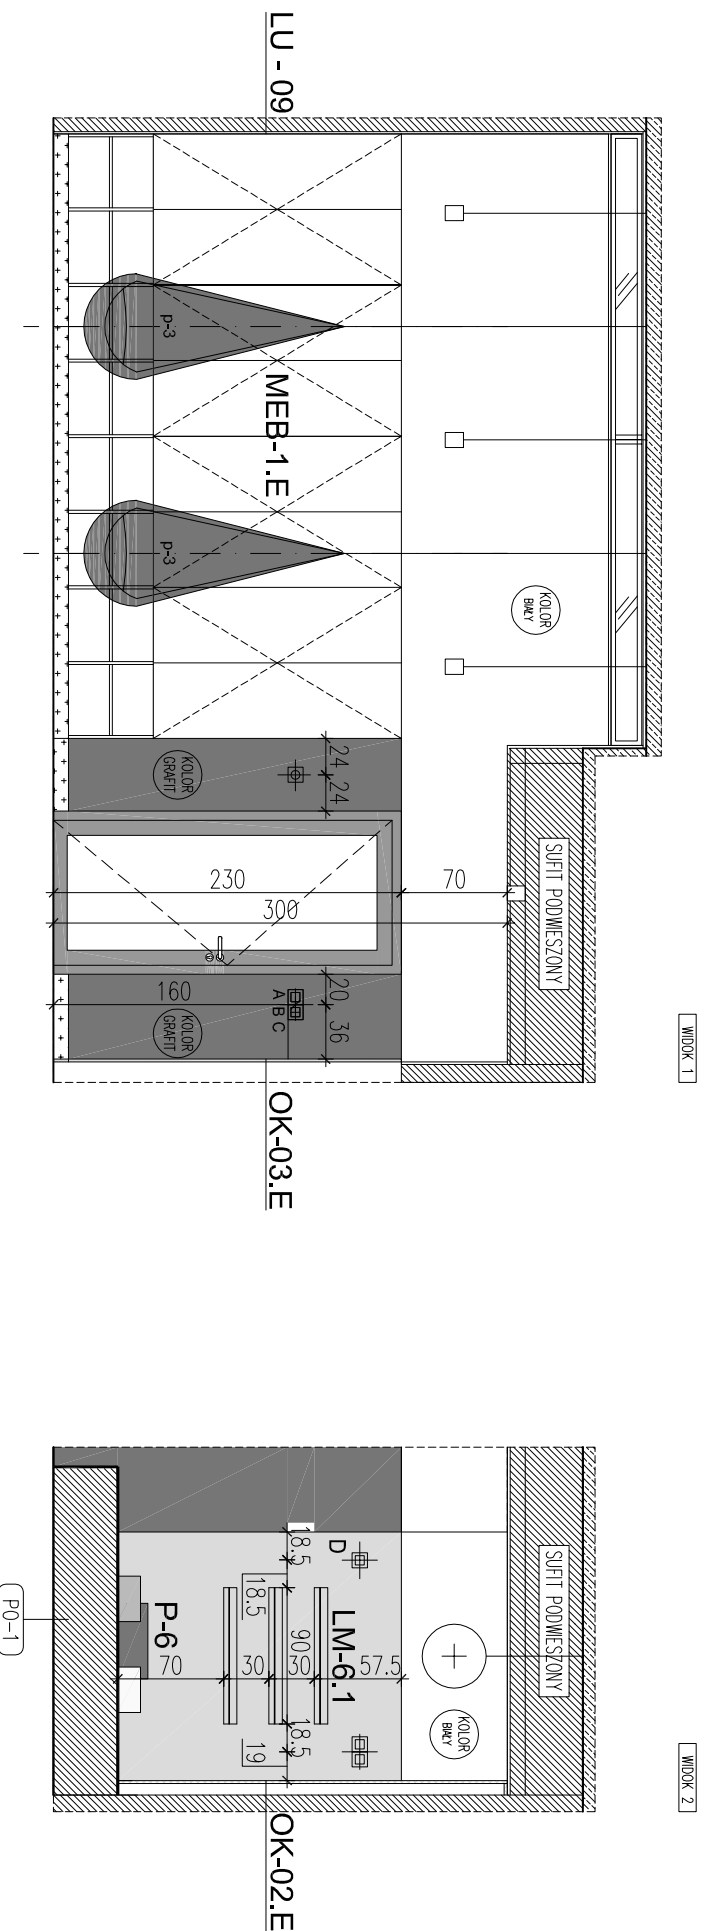

- LM – ATESTOWANE MEBLE DLA DZIECI WG. ZESTAWIENIA MEBLI
- MEB – ZABUDOWA MEBLOWA WG. ZESTAWIENIA MEBLI
- P – WYPOSAŻENIE SALI DYDAKTYCZNEJ WG. SPECYFIKACJI
- OK – OKŁADZINA ŚCIENNA WG PROJEKTU WYKONAWCZEGO
- P0 – PODEST WG PROJEKTU WYKONAWCZEGO

LEGENDA:

- (KOLOR BIAŁY) FARBA KOLOR BIAŁY – WG KARTY KOLORÓW;
ZMIALNA SATYNA LUB "Pół-MAT"
- (KOLOR ŻÓŁTO-ZIEL) FARBA ŻÓŁTO-ZIELONA WG KARTY KOLORÓW; 0 MINIMUM II STOPNIU ŚCIERALNOŚCI, SATYNA LUB "Pół-MAT"
- (KOLOR GRAFIT) FARBA KOLOR GRAFITOWY WG KARTY KOLORÓW; 0 MINIMUM II STOPNIU ŚCIERALNOŚCI, SATYNA LUB "Pół-MAT"
- (KOLOR BIAŁY) PŁYTA WYKONANA Z MATERIAŁU "OK" WG. SPECYFIKACJI

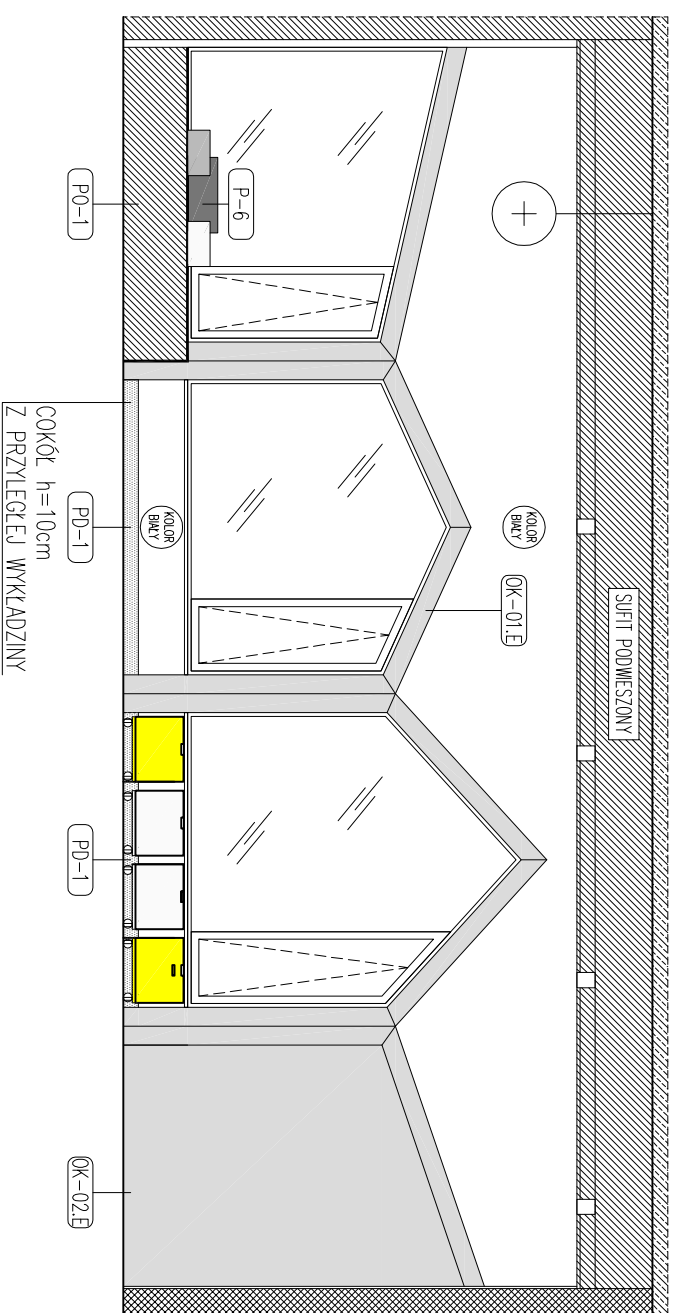

Projekt: PROJEKT PRZEDSZKOLA PRZY UL. BYDGOSKICH PRZEMYSŁOWCÓW W BYDGOSZCZY

Nazwa i numer rysunku:
SALA DYDAKTYCZNA 1 DLA "4+" (pom. 5:1)
WIDOK 1, WIDOK 2, WIDOK 3

BPPT – PWN – A – SE 4 – X
PROJEKT – FAZA – BRANŻA – RYSUNEK – REMIZJA

Rysownik: LS
Składek: 1:50
Data: 12.11.2019r.

Projektant:
xystudio sp.z o.o.
Filip Demaszczynski, Marta Nowosielska, Dorota Sibińska
ul. Walecznych 8/2, 03-916 Warszawa tel: 22 616 10 44
e-mail: pracownia@xystudio.pl www.xystudio.pl