
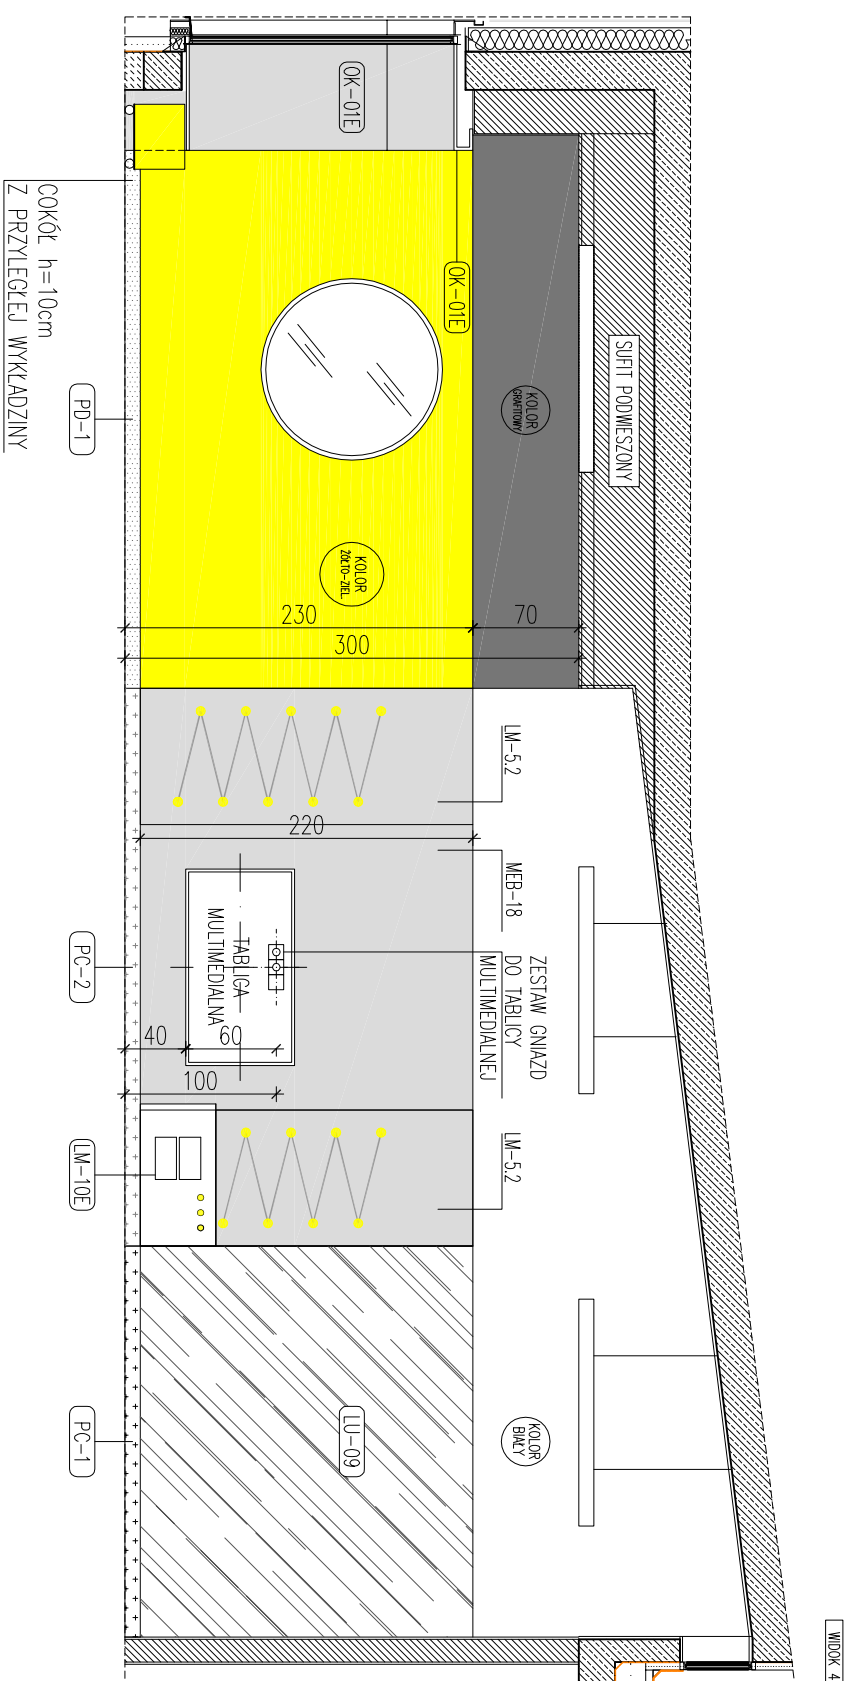


SALA DYDAKTYCZNA 1 DLA DZIECI "4+"

DATA: 12.11.2019r.

NR RYS.: SE.5

- UWAGI:
- WSZYSTKIE WYMIARY SPRAWDZIĆ W NATURZE
 - ZMIANA POSADZKI W OSI SKRZYDŁA DRZWI
 - PRZED POMALOWANIEM ŚCIANY WYKONAĆ PROBEKĘ KOLORU NA ŚCIANIE

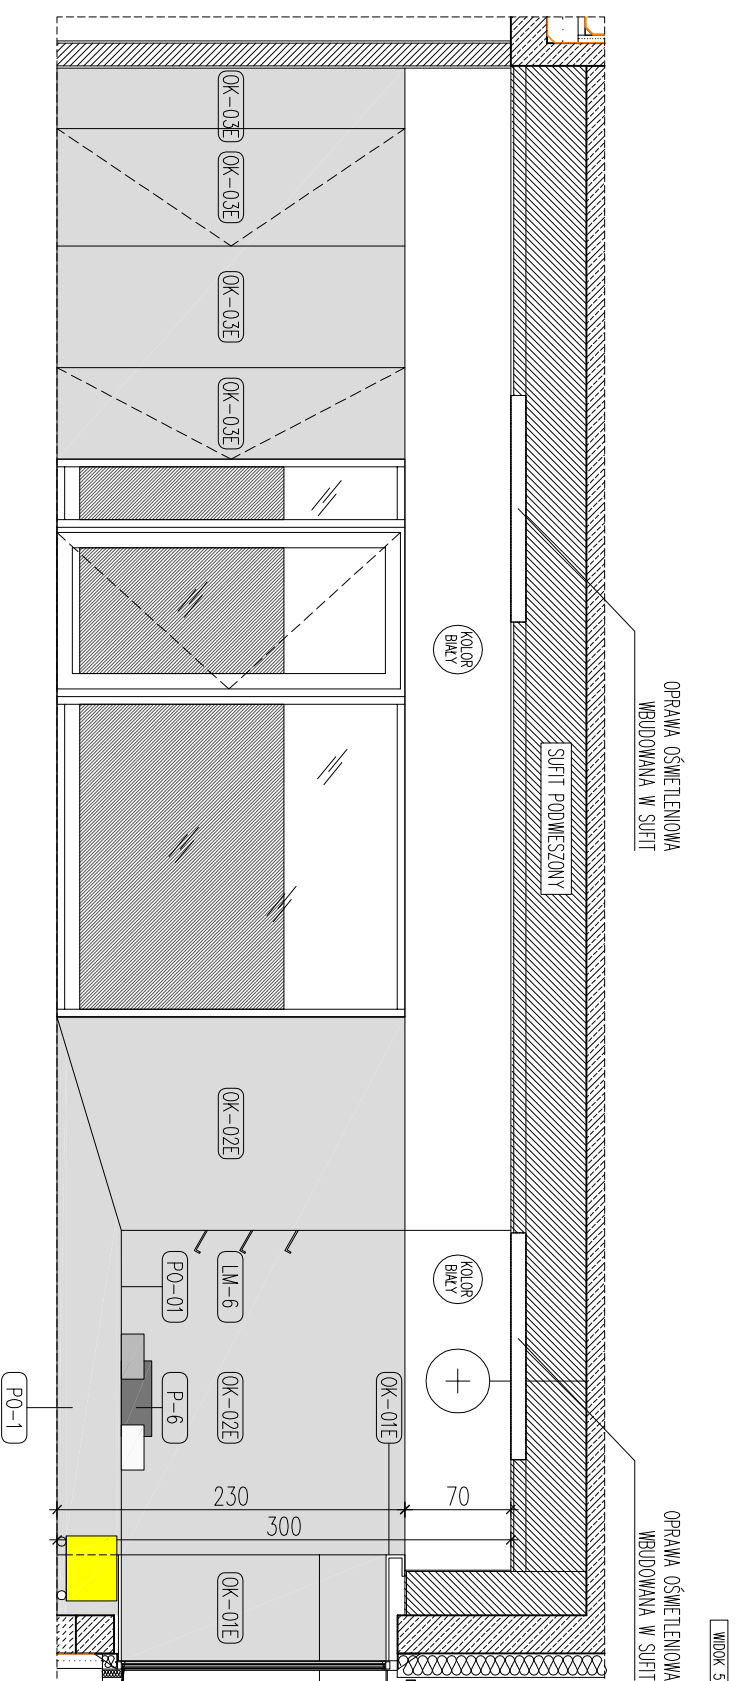

LEGENDA:

- FARBA KOLOR BIAŁY - WG KARTY KOLORÓW; ZMIALNA SATYNA LUB "PóŁ-MAT"
- FARBA ŻÓŁTO-ZIEŁONA WG KARTY KOLORÓW; 0 MINIMUM II STOPNIU ŚCIERALNOŚCI, SATYNA LUB "PóŁ-MAT"
- FARBA KOLOR GRAFITOWY WG KARTY KOLORÓW; 0 MINIMUM II STOPNIU ŚCIERALNOŚCI, SATYNA LUB "PóŁ-MAT"
- PŁYTA WYKONANA Z MATERIAŁU "OK" WG. SPECYFIKACJI

Projekt: PROJEKT PRZEDSZKOLA PRZY UL. BYDGOSKICH PRZEMYSŁOWCÓW W BYDGOSZCZY

Nazwa i numer rysunku:

SALA DYDAKTYCZNA 1 DLA "4+" (pom. 5.1)
WIDOK 1, WIDOK 2, WIDOK 3

BPPT - PWN - A - SE.5 - R.1
PROJEKT | FAZA | BRANŻA | RYSUNEK | REWIZJA

Rysownik: LS
Składowy: 1:50
Data: 12.11.2019r.

Projektant:
xystudio sp.z o.o.
Filip Demaszczynski, Marta Nowosielska, Dorota Sibińska
ul. Walecznych 8/2, 03-916 Warszawa tel: 22 616 10 44
e-mail: pracownia@xystudio.pl www.xystudio.pl