


SALA DYDAKTYCZNA 2 DLA DZIECI "4+"

ARANŻACJA - RZUT

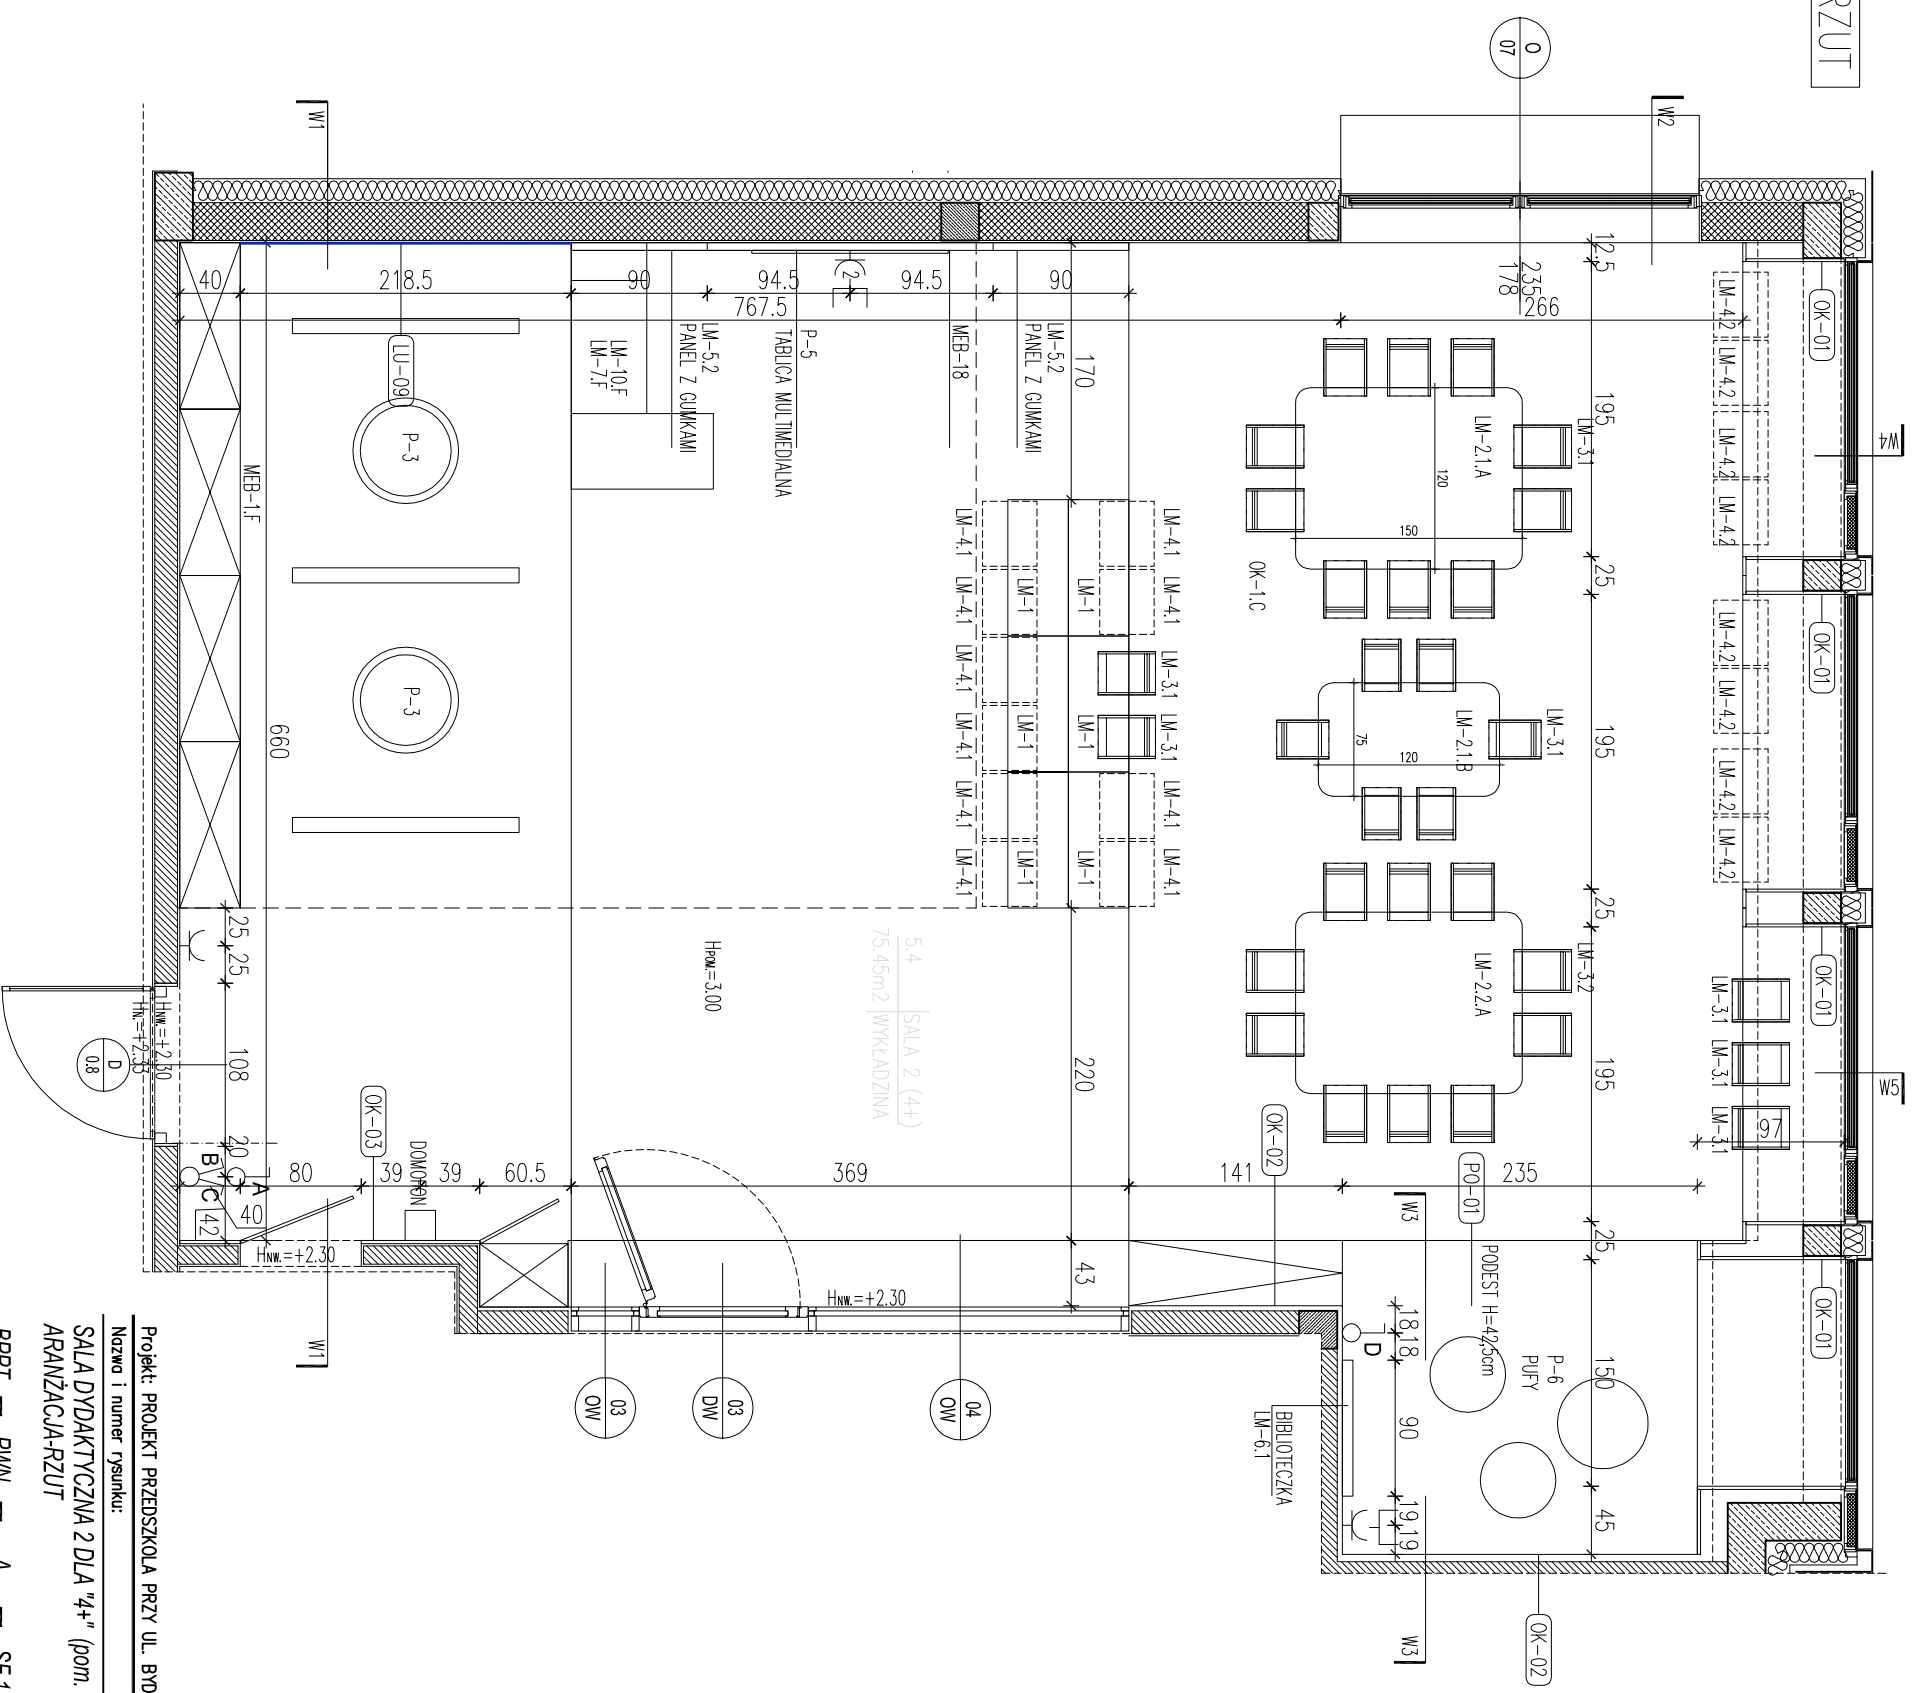

DATA: **12.11.2019r.**
NR RYS.: **SF.1**

UWAGI:

1. WSZYSTKIE WYMIARY SPRAWDZIĆ W NATURZE
2. ZMIANA POSADZKI W OSI SKRZYDŁA DRZWI
3. PRZED POMALOWANIEM ŚCIANY WYKONAĆ PRÓBKĘ KOLORU NA ŚCIANIE

LM - ATESTOWANE MEBLE DLA DZIECI WG. ZESTAWIENIA MEBLI

MEB - ZABUDOWA MEBLOWA WG. ZESTAWIENIA MEBLI

P - WYPOSAŻENIE SALI DYDAKTYCZNEJ WG. SPECYFIKACJI

OK - OKŁADZINA ŚCIENNA WG PROJEKTU WYKONAWCZEGO

PO - PODEST WG PROJEKTU WYKONAWCZEGO

Projekt: PROJEKT PRZEDSZKOLA PRZY UL. BYDGOSKICH PRZEMYSŁOWCÓW W BYDGOSZCZY

Nazwa i numer rysunku:

SALA DYDAKTYCZNA 2 DLA "4+" (pom. 5.4)
ARANŻACJA-RZUT

BPPT - PWN - A - SF.1 -
PROJEKT - FAZA - BRANŻA - RYSUNEK - REWIZJA

Rysował: MK
Składał: 150
Data: 12.11.2019r.

Projektant:
xystudio sp.z o.o.
Filip Demaszczyski, Marta Nowosielska, Dorota Sibińska
ul. Walecznych 8/2 03-916 Warszawa tel: 22 616 10 44
e-mail: pracownia@xystudio.pl www.xystudio.pl