


SALA DYDAKTYCZNA 2 DLA DZIECI "4+"

SUFIT - RZUT

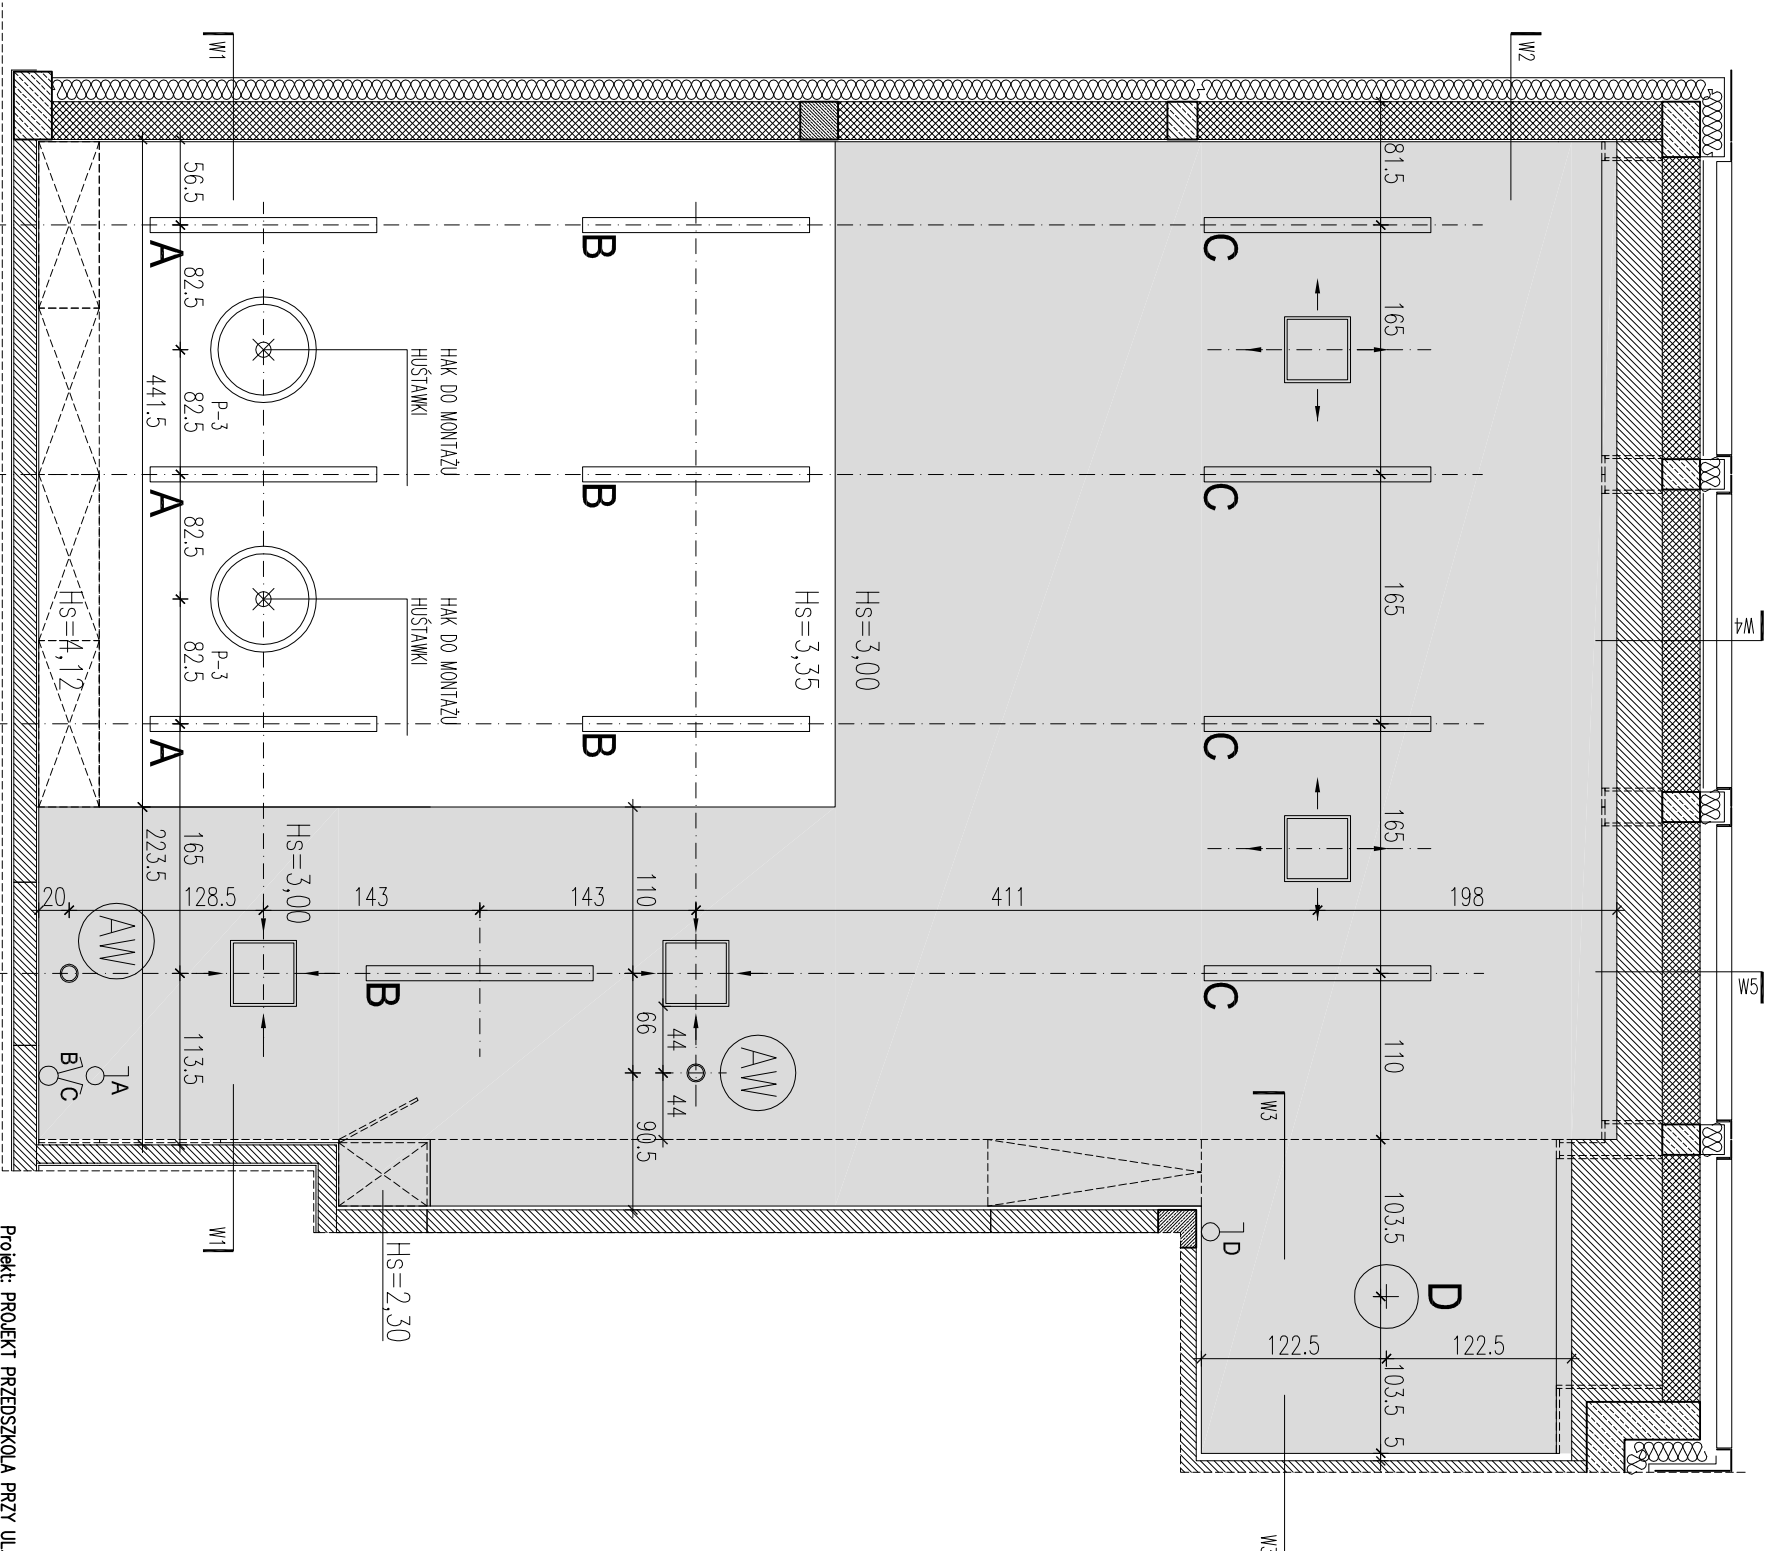

DATA: **12.11.2019r.**
 NR RYS.: **SF.2**

- UWAGI:
- WSZYSTKIE WYMIARY SPRAWDZIĆ W NATURZE
 - ZMIANA POSADZKI W OSI SKRZYDŁA DRZWI
 - PRZED POMALOWANIEM ŚCIANY WYKONAĆ PROBKĘ KOLORU NA ŚCIANIE

- LM - ATESTOWANE MEBLE DLA DZIECI WG. ZESTAWIENIA MEBLI
 MEB - ZABUDOWA MEBLOWA WG. ZESTAWIENIA MEBLI
 P - WYPOSAŻENIE SALI DYDAKTYCZNEJ WG. SPECYFIKACJI
 OK - OKŁADZINA ŚCIENNA WG PROJEKTU WYKONAWCZEGO
 P0 - PODEST WG PROJEKTU WYKONAWCZEGO

SUFITY:

S-0	SUFIT GŁADKI STROP OTYNKOWANY MALOWANY NA KOLOR BIAŁY WG KARTY KOLORÓW
SP-01D	SUFIT GŁADKI SUFIT GK GŁADKI BEZ WIDOCZNEGO ŁĄCZENIA MALOWANY NA KOLOR BIAŁY WG KARTY KOLORÓW

LAMPY:
 OPRAWA LED LINOWA WPUSZCZANA,
 150CM, RAMKA W KOLORZE BIAŁYM

AW
 OŚWIETLENIE AWARYJNE W KORYTAZACH
 MAŁA OPRAWA LEDOWA W KOLORZE BIAŁYM

+
 SZYNOPRZEWÓD Z REFLEKTORAMI LED,
 SZYNA I RAMKA W KOLORZE BIAŁYM
 OPRAWA DEKORACYJNA WISZĄCA, ŻAROWA
 DO UZGODNIENIA Z PROJ. ARCH.
 WYSOKOŚĆ LAMP:
 OŚ LAMP NA WYSOKOŚCI 265 CM

Projekt: PROJEKT PRZEDSZKOLA PRZY UL. BYDGOSKICH PRZEMYSŁOWCÓW W BYDGOSZCZY
 Nazwa i numer rysunku:

SALA DYDAKTYCZNA 2 DLA "4+" (pom. 5.4)
 RZUT SUFITU

BPPT - PWM - A - SF.2 -
 PROJEKT FAZA BRANŻA RYSUNEK REWIZJA

Rysownik: LS
 Skłódc: 1:50
 Data: 12.11.2019r.

Projektant:
xystudio sp.z o.o.
 Filip Domaszczyński, Marta Nowosielska, Dorota Sibińska
 ul. Walecznych 8/2 03-916 Warszawa tel: 22 616 10 44
 e-mail: pracownia@xystudio.pl www.xystudio.pl