



SALA DYDAKTYCZNA 2 DLA DZIECI "4+"

PODLOGA – RZUT

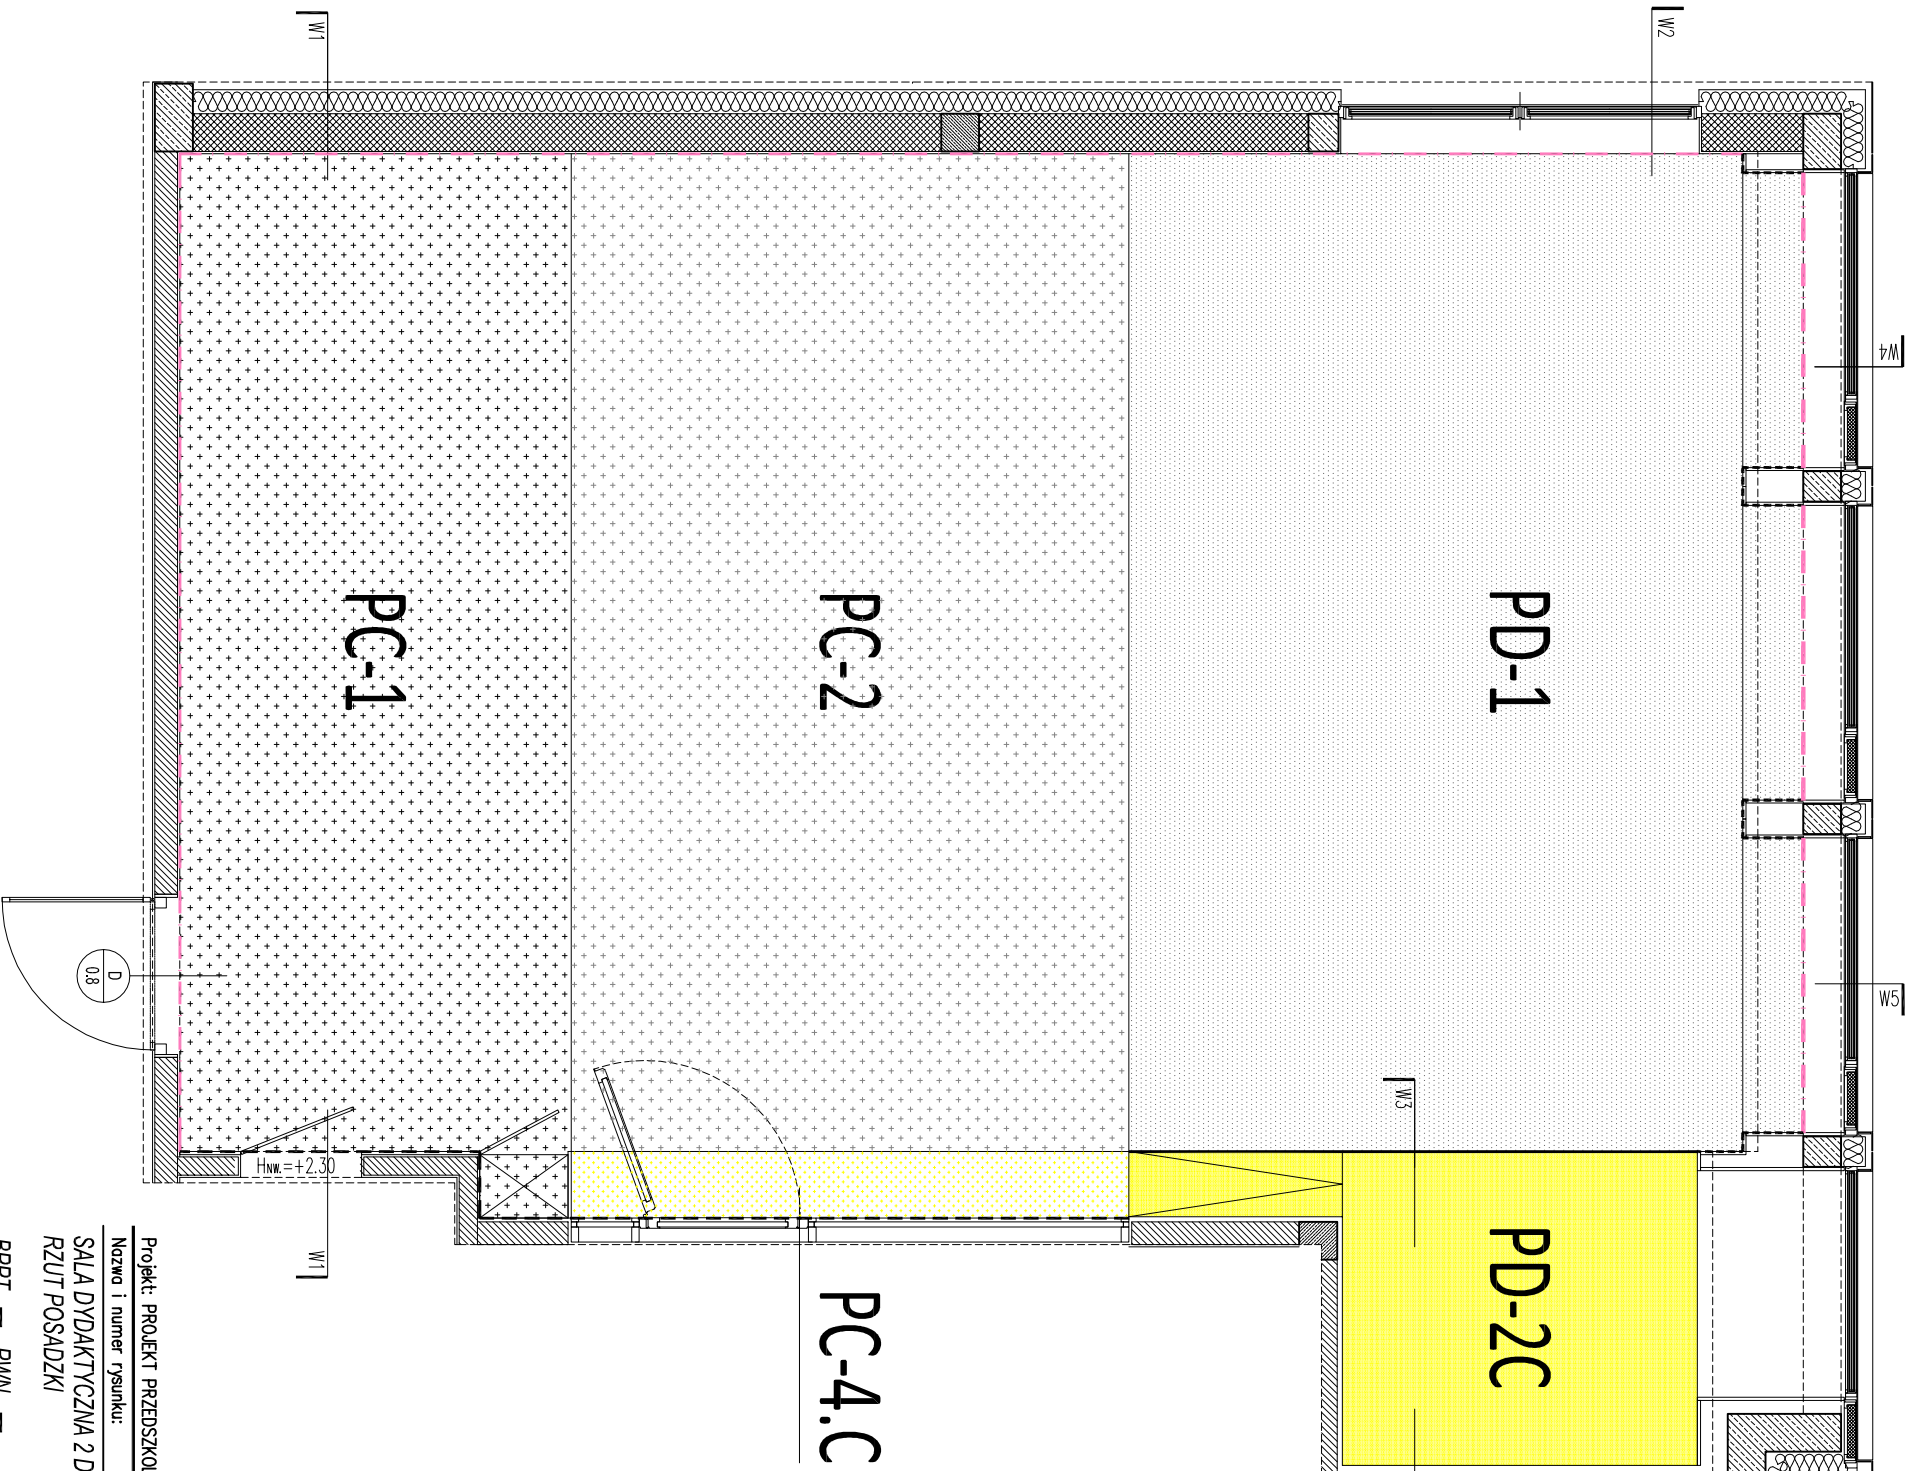

OZNACZENIE COKOLÓW:

- A) BRAK COKOŁU – OKŁADZINA ŚCIENNA DO SAMEJ PODŁOGI
- B) COKÓŁ WYSOKI Z OKŁADZINY
- C) COKÓŁ h=10cm Z PRZYŁĘGŁEJ WYKŁADZINY

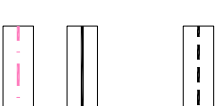

PC-1	WYKŁADZINA PCV AKUSTYCZNA wg zaakceptowanego wzoru
PC-2	JASNY SZARY WYKŁADZINA PCV AKUSTYCZNA wg zaakceptowanego wzoru
PC-4.C	CIEMNY SZARY WYKŁADZINA PCV AKUSTYCZNA wg zaakceptowanego wzoru
PD-1	WYKŁADZINA DYWANOWA KOLOR ŻÓŁTY
PD-2.C	WYKŁADZINA DYWANOWA KOLOR ŻÓŁTY wg zaakceptowanego wzoru

PC-4.C

PC-2

PC-1

PD-1

PD-2C

UWAGI:

- 1) WSZYSTKIE WYMIARY NALEŻY SPRAWDZIĆ W NATURZE
- 2) POWIERZCHNIE POSADZEK NETTO PODANE SĄ BEZ UWGLĘDNIENIA COKOLÓW ORAZ ZAPASU, DOLICZYĆ PRZY ZAMÓWIENIU
- 3) ZMIANA POSADZKI W OSI SKRZYDŁA DRZWI
- 4) KOLORY SZNURÓW W KOLORZE WYKŁADZINY PCV
- 5) COKOŁY WYMIUJANE NA ŚCIANY, WYSOKOŚCI 10 CM, LISTWA WYOBLENIOWA MAX. 2x2cm

Projekt: PROJEKT PRZEDSZKOLA PRZY UL. BYDGOSKICH PRZEMYSŁOWCÓW W BYDGOSZCZY

Projektant:

Nazwa i numer rysunku:
SALA DYDAKTYCZNA 2 DLA "4+" (pom. 5.4)
RZUT POSADZKI

BPPT – PWN – A – SF-3 –
PROJEKT – FAZA – BRANŻA – RYSUNEK – REWIZJA

Rysownik: LS
Składek: 1:50
Data: 12.11.2019r.

xystudio sp.z o.o.
Filip Demaszczyski, Marta Nowosielska, Dorota Sibińska
ul. Walecznych 8/2, 03-916 Warszawa tel: 22 616 10 44
e-mail: pracownia@xystudio.pl www.xystudio.pl

DATA: 12.11.2019r.

NR RYS.: SF.3