


# SALA DYDAKTYCZNA 2 DLA DZIECI "4+"

DATA: **12.11.2019r.**  
NR RYS.: **SF.4**


UWAGI:

1. WSZYSTKIE WYMIARY SPRAWDZIĆ W NATURZE
2. ZMIANA POSADZKI W OSI SKRZYDŁA DRZWI
3. PRZED POMALOWANIEM ŚCIANY WYKONAĆ PROBEKĘ KOLORU NA ŚCIANIE

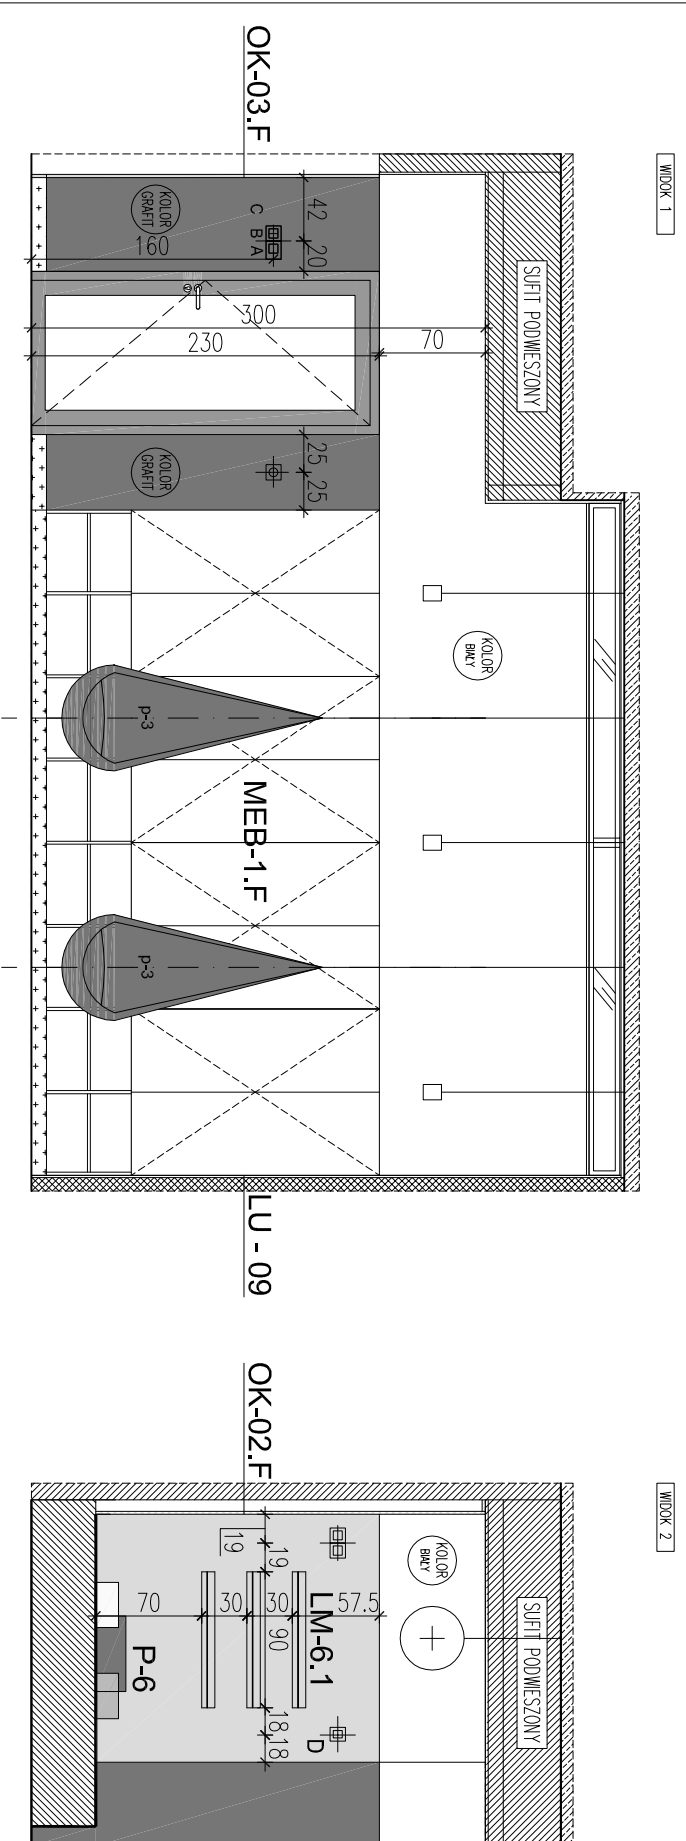

LEGENDA:

- FARBA KOLOR BIAŁY – WG KARTY KOLORÓW;  
ZMIENIALNA SATYNA LUB "PÓŁ-MAT"
- FARBA ŻÓŁTO-ZIEŁONA WG KARTY KOLORÓW; 0 MINIMUM II STOPNIU ŚCIERALNOŚCI, SATYNA LUB "PÓŁ-MAT"
- FARBA KOLOR GRAFITOWY WG KARTY KOLORÓW; 0 MINIMUM II STOPNIU ŚCIERALNOŚCI, SATYNA LUB "PÓŁ-MAT"
- PŁYTA WYKONANA Z MATERIAŁU "OK" WG. SPECYFIKACJI

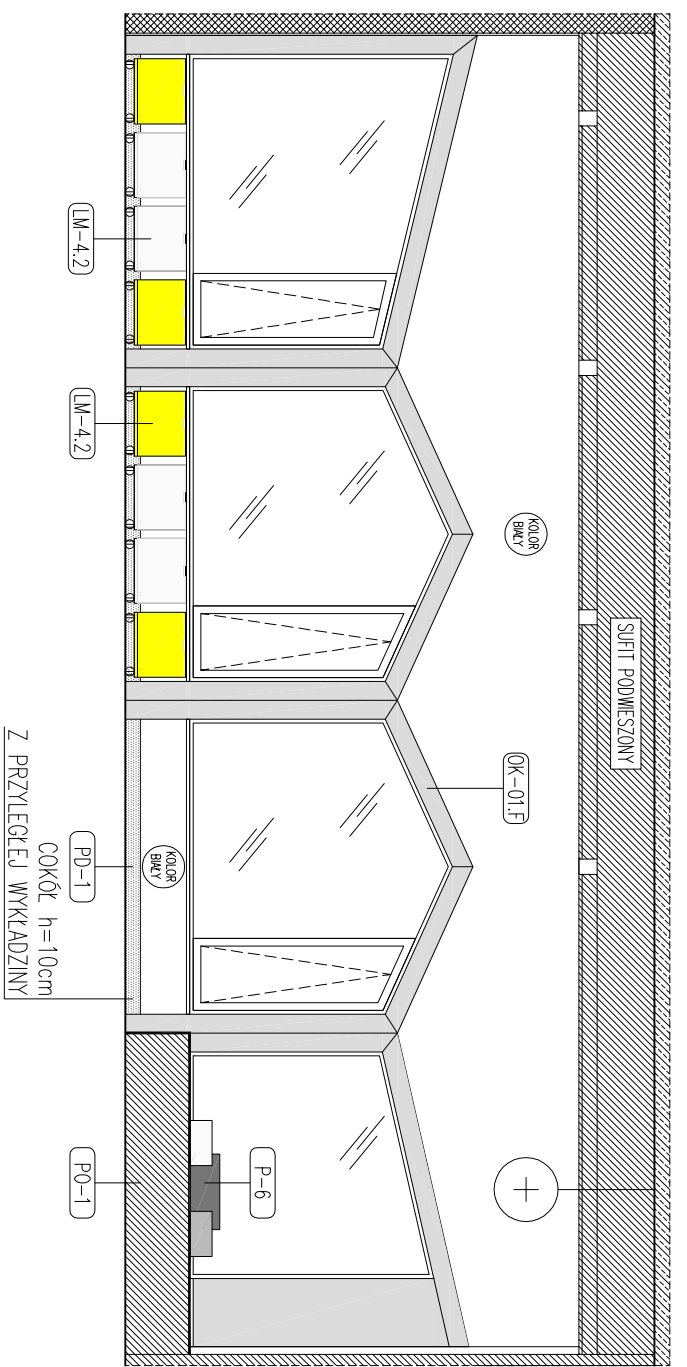

Projekt: PROJEKT PRZEDSZKOLA PRZY UL. BYDGOSKICH PRZEMYSŁOWCÓW W BYDGOSZCZY

Nazwa i numer rysunku:  
SALA DYDAKTYCZNA 2 DLA "4+" (pom. 5.4)  
WIDOK 1, WIDOK 2, WIDOK 3

BPPT – PWN – A – SF.4 – X  
PROJEKT – FAZA – BRANŻA – RYSUNEK – REWIZJA

Rysownik: LS  
Skala: 1:50  
Data: 12.11.2019r.

Projektant:  
**xystudio sp.z o.o.**  
Filip Demaszczynski, Marta Nowosielska, Dorota Sibińska  
ul. Walecznych 8/2, 03-916 Warszawa tel: 22 616 10 44  
e-mail: pracownia@xystudio.pl www.xystudio.pl