WSZYSTKIE PRAWA AUTORSKIE DOTYCZĄCE TEGO RYSUNKU SĄ WŁASNOŚCIĄ PRACOWNI ARCHITEKTONICZNEJ XY STUDIO S.C. NINIEJSZY RYSUNEK JEST WYDANY POD WARUNKIEM, IŻ NIE BĘDZIE KOPIOWANY, ANI UDOSTĘPNIANY BEZ UZGODNIENIA Z XY STUDIO. NIE NALEŻY ODMIERZAĆ WYMIARÓW Z RYSUNKU ANI TEŻ UŻYWAĆ GO JAKO SZABLONU. PRZED PRZYSTĄPIENIEM DO PRAC BUDOWLANYCH WSZYSTKIE WYMIARY NALEŻY SPRAWDZIĆ W NATURZE. W PRZYPADKU STWIERDZENIA NIEZGODNOŚCI NALEŻY ZWRÓCIĆ SIĘ DO PROJEKTANTA. W PRZYPADKU ROZBIEŻNOŚCI WYMIAROWYCH POMIĘDZY RYSUNKAMI DETALI I CAŁOŚCI PROJEKTOWANEGO ELEMENTU PODSTAWĄ WYMIAROWANIA SĄ RYSUNKI DETALI.

SALA DYDAKTYCZNA 2 DLA DZIECI "4+"

12.11.2019r.

NR RYS.: SF.5

WIDOK 5

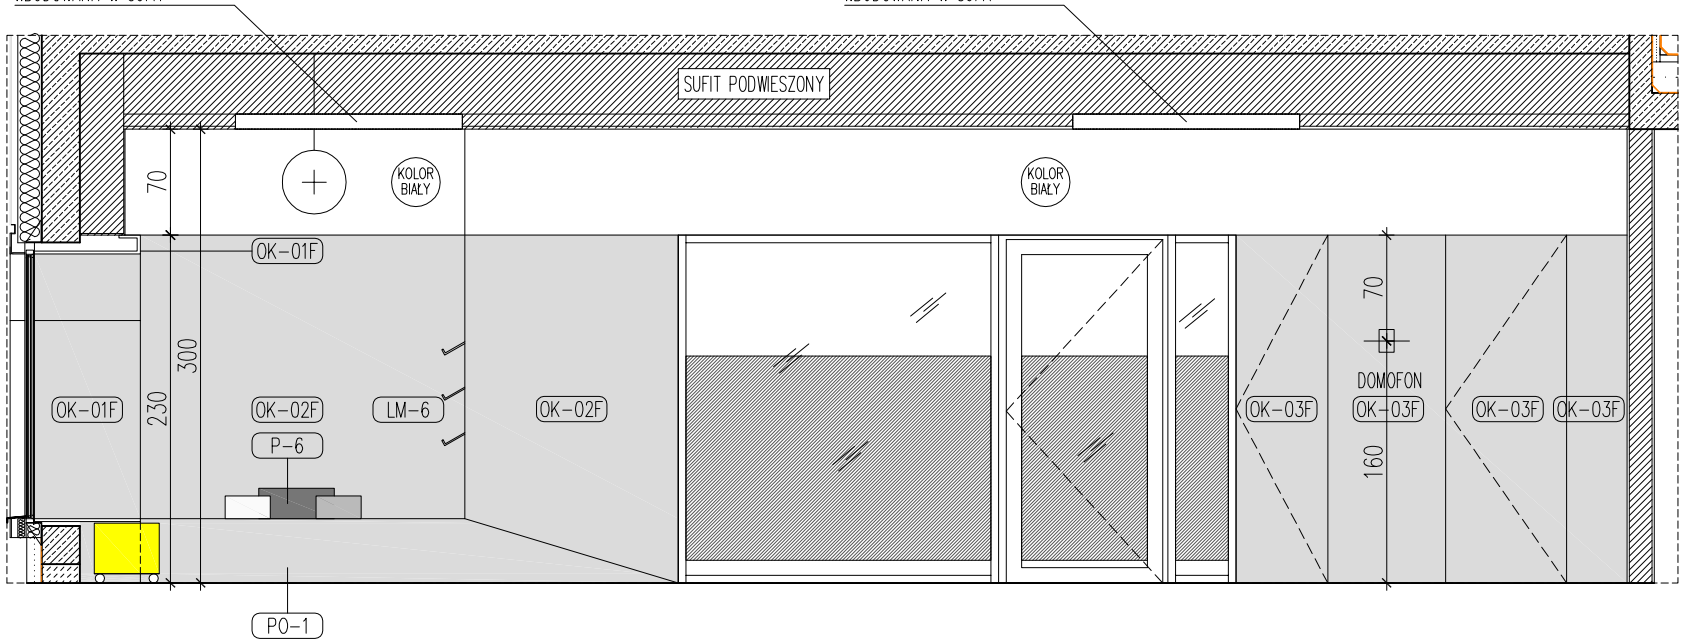

WIDOK 4

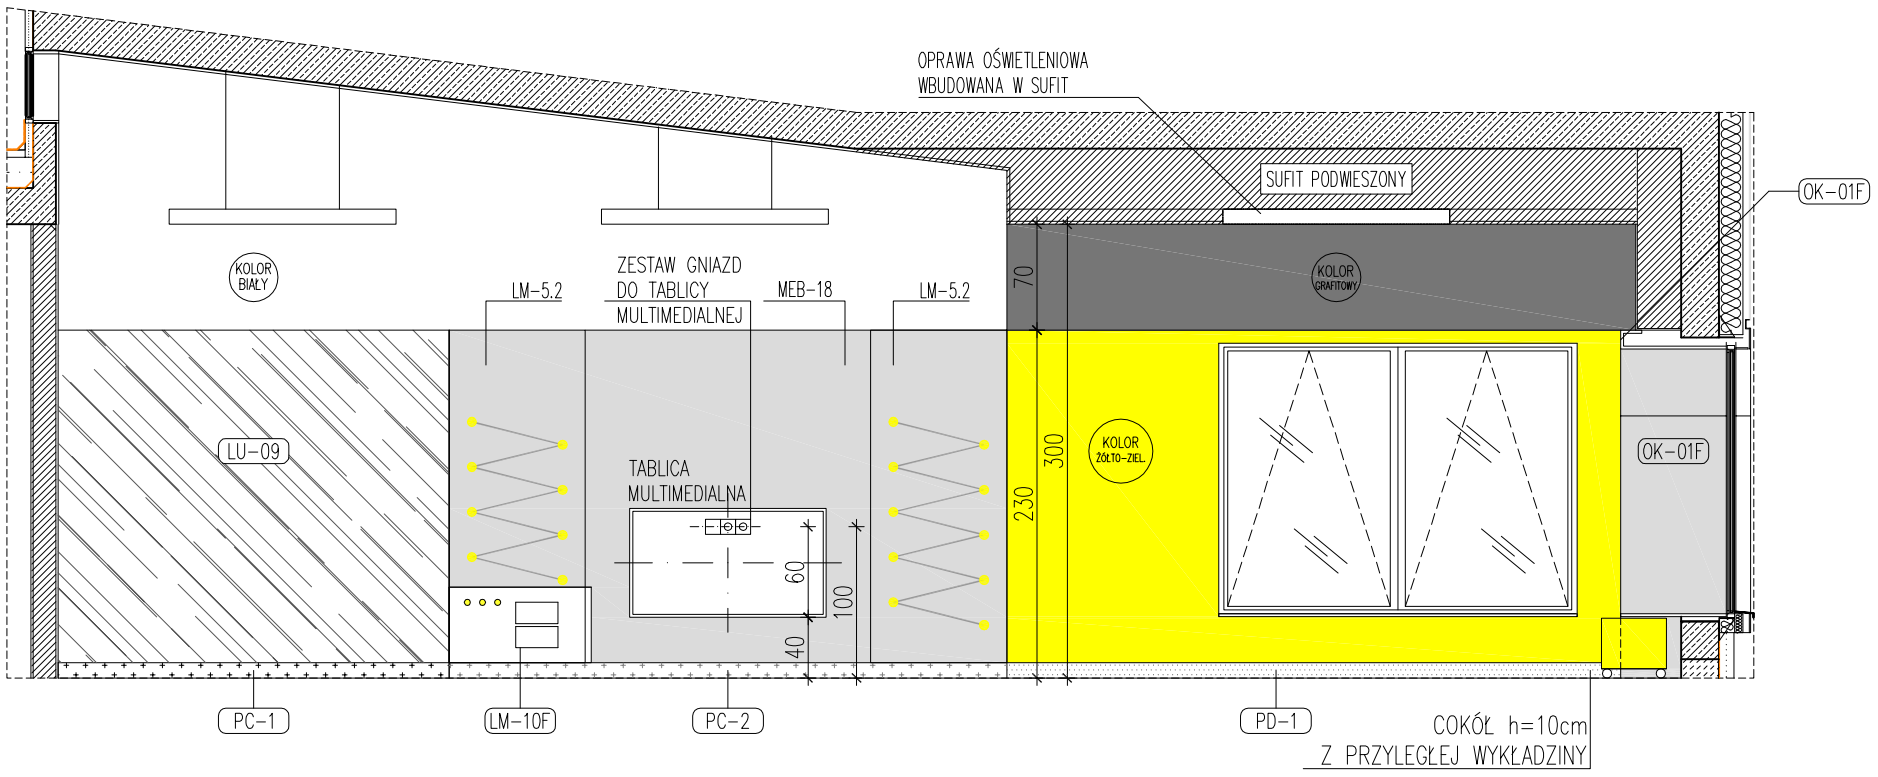

UWAGI:

1. WSZYSTKIE WYMIARY SPRAWDZIĆ W NATURZE
2. ZMIANA POSADZKI W OSI SKRZYDŁA DRZWI
3. PRZED POMALOWANIEM ŚCIANY WYKONAĆ PRÓBKĘ KOLORU NA ŚCIANIE

LM – ATESTOWANE MEBLE DLA DZIECI WG. ZESTAWIENIA MEBLI

MEB – ZABUDOWA MEBLOWA WG. ZESTAWIENIA MEBLI

P – WYPOSAŻENIE SALI DYDAKTYCZNEJ WG. SPECYFIKACJI

OK– OKŁADZINA ŚCIENNA WG PROJEKTU WYKONAWCZEGO

PO– PODEST WG PROJEKTU WYKONAWCZEGO

LEGENDA:

KOLOR BIAŁY – FARBA KOLOR BIAŁY – WG KARTY KOLORÓW; ZMYWALNA SATYNA LUB "PÓŁ-MAT"

KOLOR ŻÓŁTO-ZIEL. – FARBA ŻÓŁTO-ZIELONA WG KARTY KOLORÓW; O MINIMUM II STOPNIU ŚCIERALNOŚCI, SATYNA LUB "PÓŁ-MAT"

KOLOR GRAFIT – FARBA KOLOR GRAFITOWY WG KARTY KOLORÓW; O MINIMUM II STOPNIU ŚCIERALNOŚCI, SATYNA LUB "PÓŁ-MAT"

PŁYTA WYKONANA Z MATERIAŁU "OK" WG. SPECYFIKACJI

Projekt: PROJEKT PRZEDSZKOLA PRZY UL. BYDGOSKICH PRZEMYSŁOWCÓW W BYDGOSZCZY

Nazwa i numer rysunku:

SALA DYDAKTYCZNA 2 DLA "4+" (pom. 5.4)
WIDOK 4, WIDOK 5

BPPT — *PWN* — *A* — *SF.5* — *R.1*
PROJEKT | FAZA | BRANŻA | RYSUNEK | REWIZJA

Rysował: *ŁS*
Skala: *1:50*
Data: *12.11.2019r.*

Projektant:

xystudio sp.z o.o.
Filip Domaszczyński, Marta Nowosielska, Dorota Sibińska
ul. Walecznych 8/2 03-916 Warszawa tel: 22 616 10 44
e-mail: pracownia@xystudio.pl www.xystudio.pl