PROJEKT BUDOWLANY

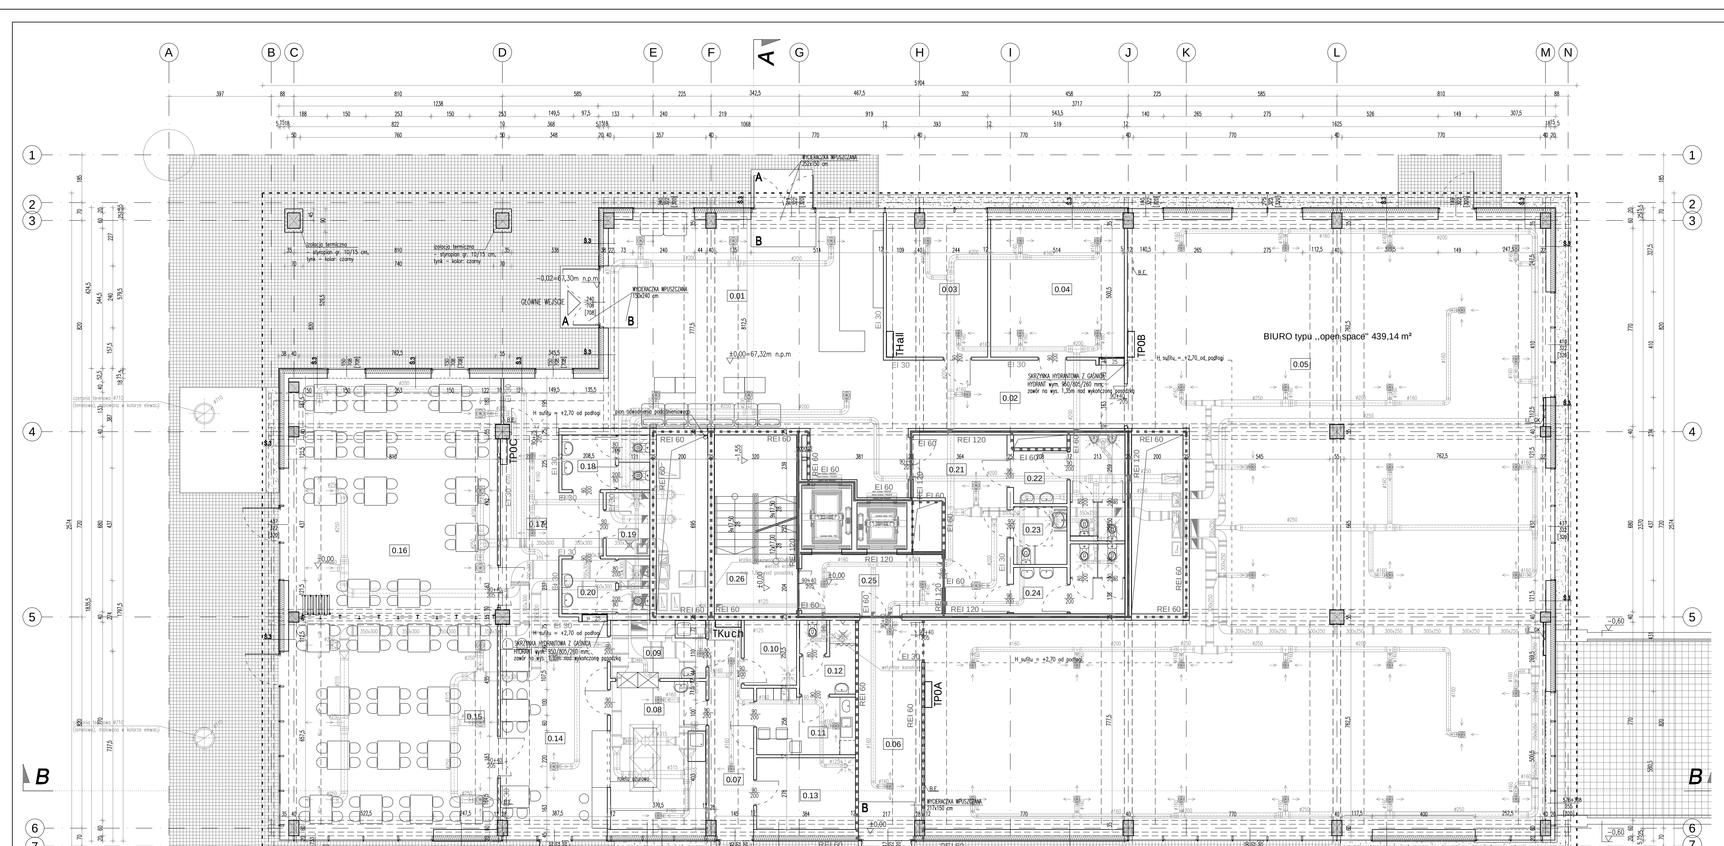

U W A G A

±0,00= 67,32 m n.p.m.

1. ▽
2. pozycje konstrukcyjne weryfikować z rysunkami konstrukcyjnymi;
3. wszystkie bruzdy i przebicia wykonać zgodnie z odpowiednimi projektami branżowymi;
4. murując ściany pozostawić bruzdy i przebicia zgodnie z lokalizacją zaznaczoną na rzutach i pozostałych projektach branżowych;
5. instalacje przebiegające nad sufitami podwieszanymi układać w sposób umożliwiający układanie sufitów podwieszanych na maksymalnej wysokości;
6. oznaczenia wysokości otaczającego terenu i elementów drogowych weryfikować z projektem drogowym;
7. węgarki w ścianach zewnętrznych dwuwarstwowych wykonać na szerokość 5cm
8. w budynku we wskazanych miejscach stosować balustrady - stosować balustrady systemowe przenoszące normowe siły poziome, zgodnie z rysunkami detali balustrad
9. pod urządzeniami (centralami wentylacyjnymi i urządzeniami technologii wody - wg lokalizacji na proj. konstr.) zamiast warstw posadzki wykonać podstawy żelbetowe – wg proj. konstrukcji
10. wykonać opaskę budynku szer. 50cm wypełnienie żwirowe
11. ze względu na czytelność, rysunki nie zawierają wszystkich pozycji konstrukcyjnych , wszystkich wpustów podłogowych, złączek, bruzd instalacyjnych oraz przebiegu instalacji branżowych; w czasie budowy należy wykorzystać projekty branżowe;
12. ⟋⟋⟋ oznaczenie przebiegu instalacji wentylacji mechanicznej wg proj. inst. sanitarnych
13. wykończenie wnętrz (posadzki, sufity, nawierzchnie wykończeniowe) wg tys. szczegółowych wnętrz
14. drzwi i fasady oznaczone EI– stolarka i ślusarka przeciwpożarowa drzwi oznaczone S – drzwi dymoszczelne

LEGENDA BRUZD INSTALACYJNYCH

B.I.W. BRUZDA INSTALACJI WODY
B.C.O. BRUZDA INSTALACJI CENT. OGRZEWANIA
B.K.S. BRUZDA KANALIZACJI SANITARNEJ
B.E. BRUZDA INSTALACJI ELEKTRYCZNEJ

LEGENDA OZNACZEŃ ZABUDOWY LEKKIEJ

rodzaj instalacji_A INSTALACJA ... OBUDOWANA PŁYTĄ ODPORNĄ NA WILGOĆ NA PODKONSTRUKCJI SYSTEMOWEJ
rodzaj instalacji_GK INSTALACJA ... OBUDOWANA PŁYTĄ GIPSOWO-KARTONOWĄ NA PODKONSTRUKCJI SYSTEMOWEJ

LEGENDA WYCIERACZEK

A WYCIERACZKI WPUSZCZANE SYSTEMOWE ROLOWANE ALUMINIOWE
B WYCIERACZKI WPUSZCZANE SYSTEMOWE ROLOWANE ALUMINIOWE ZEWNĘTRZNE - WYKONAĆ ODWODNIENIE - SPŁYW DO KANALIZACJI
C WYCIERACZKI WPUSZCZANE STALOWE ZEWNĘTRZNE - WYKONAĆ ODWODNIENIE - SPŁYW DO KANALIZACJI

BILANS POWIERZCHNI - PARTER

NR	FUNKCJA	POW. [m2]
0.01	Lobby recepcyjne	108,93
0.02	Komunikacja	22,04
0.03	Pom. ochroniarza / zarządcy budynku	22,37
0.04	Serwerownia	27,77
0.05	Pom. biurowe typu „open space"	440,96
0.06	Komunikacja	20,62
0.07	Komunikacja	12,98
0.08	Kuchnia	21,28
0.09	Zmywalnia	8,38
0.10	Magazyn	5,12
0.11	Szatnia i pom. socjalne dla pracowników	9,12
0.12	Sanitariaty dla pracowników	5,93
0.13	Magazyn	10,68
0.14	Bufet	35,42
0.15	Sala konferencyjna / kantyna 1	70,62
0.16	Sala konferencyjna / kantyna 1	76,87
0.17	Komunikacja	20,11
0.18	Toalety damskie	6,98
0.19	Pom. porządkowe / magazynowe	4,15
0.20	Toalety męskie	6,98
0.21	Komunikacja	19,72
0.22	Toalety męskie	12,82
0.23	Toalety dla ON	4,66
0.24	Toalety damskie	9,52
0.25	Przedsionek klatki schodowej	12,53
0.26	Klatka schodowa	22,24
	SUMA:	1 018,92

U W A G A

POKAZANO PRZYKŁADOWĄ ARANŻACJĘ

PROJEKT BUDOWLANY

MOLEWSK ul. Płocka 164, 87-800 Włocławek

PRACOWNIA ARCHITEKTONICZNA Piotr Dominiczak & Mariusz Szczuraszek
ul. Wawrzyńskiego 21/2, 63-400 Ostrów Wlkp.

data: LIPIEC 2014r.

Wybudowanie obiektu biurowego pod robocizą nazwą INKUBATOR PRZEDSIĘBIORCZOŚCI wraz z niezbędną infrastrukturą na terenie Bydgoskiego Parku Przemysłowo-Technologicznego w Bydgoszczy, przy ul. Bydgoskich Przemysłowców na działce nr ew. 74/4/4 obręb 132 w procedurze zaprojektuj i wybuduj

rys. nr 2

INWESTOR: BYDGOSKI PARK PRZEMYSŁOWO-TECHNOLOGICZNY SP. Z O.O.
ul. B. Raczkowskiego 11
85-862 Bydgoszcz

RZUT PARTERU

skala 1:100

BRANŻA: ARCHITEKTURA

PROJEKTANT ARCHITEKTURY: mgr inż. arch. Piotr Dominiczak UAN-7342-98/92; mgr inż. arch. Mariusz Szczuraszek Nr ewid. 9/99/DUW

SPRAWDZAJĄCY ARCHITEKTURY: mgr inż. arch. Agnieszka Przyseda NIŻ/UA-7342/44/08

PDF created with pdfFactory Pro trial version www.pdffactory.com