PROJEKT BUDOWLANY

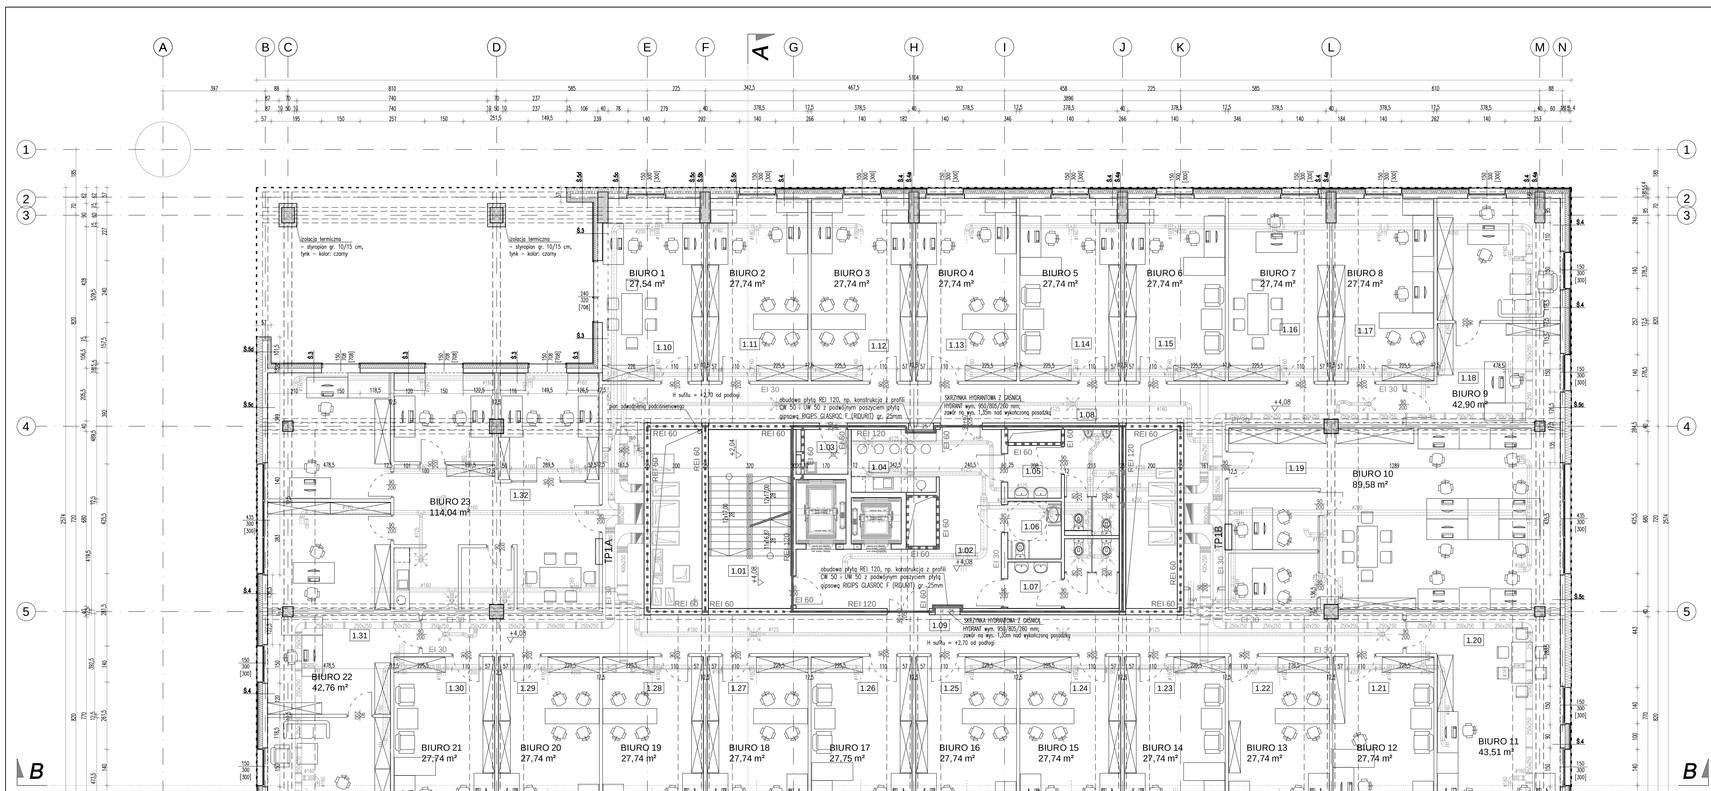

BILANS POWIERZCHNI - 1. PIĘTRO

NR	FUNKCJA	POW. [m2]
1.01	Klatka schodowa	22,24
1.02	Przedsionek klatki schodowej	29,50
1.03	Pom. porządkowe	2,96
1.04	Pom. socjalne	8,13
1.05	Toalety męskie	12,82
1.06	Toalety dla ON	4,66
1.07	Toalety damskie	9,52
1.08	Komunikacja	58,81
1.09	Komunikacja	69,69
1.10	Biuro 1	27,54
1.11	Biuro 2	27,74
1.12	Biuro 3	27,74
1.13	Biuro 4	27,74
1.14	Biuro 5	27,74
1.15	Biuro 6	27,74
1.16	Biuro 7	27,74
1.17	Biuro 8	27,74
1.18	Biuro 9	42,90
1.19	Biuro 10	89,58
1.20	Biuro 11	43,51
1.21	Biuro 12	27,74
1.22	Biuro 13	27,74
1.23	Biuro 14	27,74
1.24	Biuro 15	27,74
1.25	Biuro 16	27,74
1.26	Biuro 17	27,74
1.27	Biuro 18	27,74
1.28	Biuro 19	27,74
1.29	Biuro 20	27,74
1.30	Biuro 21	27,74
1.31	Biuro 22	42,76
1.32	Biuro 23	114,04
	SUMA:	1 050,24

U W A G A

POKAZANO PRZYKŁADOWĄ ARANŻACJĘ

U W A G A

±0,00= 67,32 m n.p.m.

1. ...
2. pozycje konstrukcyjne weryfikować z rysunkami konstrukcyjnymi;
3. wszystkie bruzdy i przebicia wykonać zgodnie z odpowiednimi projektami branżowymi;
4. murując ściany pozostawić bruzdy i przebicia zgodnie z lokalizacją zaznaczoną na rzutach i pozostałych projektach branżowych;
5. instalacje przebiegające nad sufitami podwieszanymi układać w sposób umożliwiający układanie sufitów podwieszanych na maksymalnej wysokości;
6. oznaczenia wysokości otaczającego terenu i elementów drogowych weryfikować z projektem drogowym;
7. węgarki w ścianach zewnętrznych dwuwarstwowych wykonać na szerokość 5cm
8. w budynku we wskazanych miejscach stosować balustrady – stosować balustrady systemowe przenoszące normowe siły poziome, zgodnie z rysunkami detali balustrad
9. pod urządzeniami (centralami wentylacyjnymi i urządzeniami technologii wody – wg lokalizacji na proj. konstr.) zamiast warstw posadzki wykonać podstawę żelbetową – wg proj. konstrukcji
10. wykonać opaskę budynku szer. 50cm wypełnienie żwirowe
11. ze względu na czytelność, rysunki nie zawierają wszystkich pozycji konstrukcyjnych , wszystkich wpustów podłogowych, złączek, bruzd instalacyjnych oraz przebiegu instalacji branżowych; w czasie budowy należy wykorzystać projekty branżowe;
12. /...../ oznaczenie przebiegu instalacji wentylacji mechanicznej wg proj. inst. sanitarnych
13. wykończenie wnętrz (posadzki, sufity, nawierzchnie wykończeniowe) wg rys. szczegółowych wnętrz
14. drzwi i fasady oznaczone EI– stolarka i ślusarka przeciwpożarowa drzwi oznaczone S – drzwi dymoszczelne

PROJEKT BUDOWLANY

MOLEWSK ul. Płocka 164, 87-800 Włocławek

PRACOWNIA ARCHITEKTONICZNA
Piotr Dominiczak & Mariusz Szczuraszek
ul. Wawrzyniaka 21/2, 63-400 Ostrów Wlkp.

data: LIPIEC 2014r.

Wybudowanie obiektu biurowego pod roboczą nazwą INKUBATOR PRZEDSIĘBIORCZOŚCI wraz z niezbędną infrastrukturą na terenie Bydgoskiego Parku Przemysłowo-Technologicznego w Bydgoszczy, przy ul. Bydgoskich Przemysłowców na działce nr ew. 7/404 obręb 132 w procedurze zaprojektuj i wybuduj

rys. nr 3

Inwestor: BYDGOSKI PARK PRZEMYSŁOWO-TECHNOLOGICZNY SP. Z O.O.
ul. B. Raczkowskiego 11
85-862 Bydgoszcz

skala 1:100

RZUT 1. PIĘTRA

BRANŻA	ARCHITEKTURA
PROJEKTANT ARCHITEKTURY	mgr inż. arch. Piotr Dominiczak UAN-7342-98/92 mgr inż. arch. Mariusz Szczuraszek Nr ewid. 9/99/DUW
SPRAWDZAJĄCY ARCHITEKTURY	mgr inż. arch. Agnieszka Przyseda NBAU-7342/44/08

PDF created with pdfFactory Pro trial version www.pdffactory.com