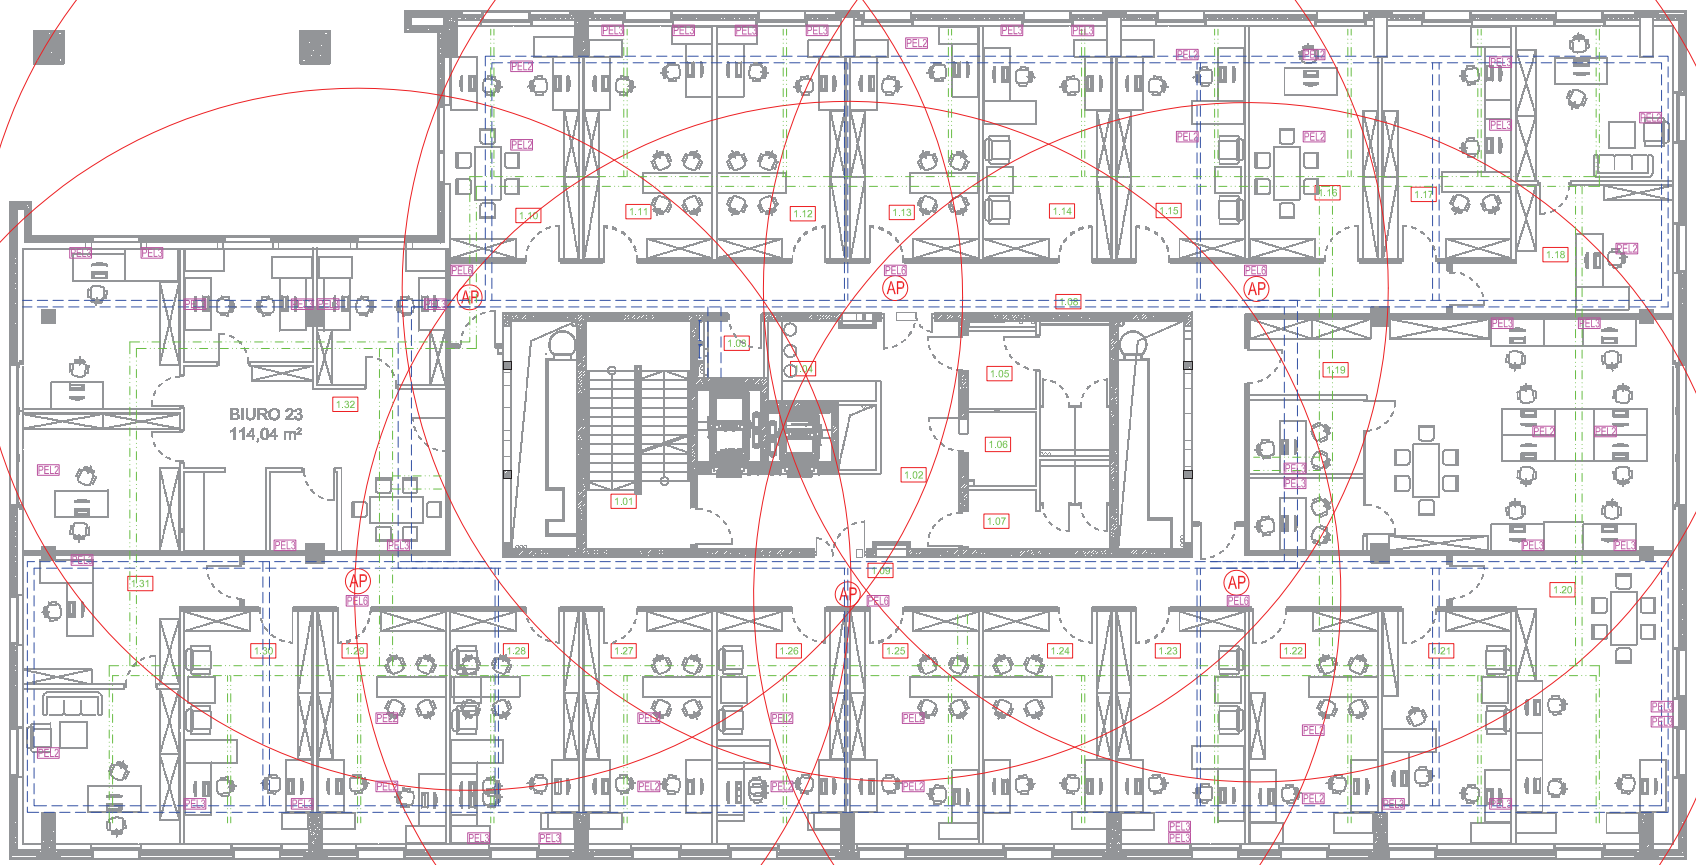

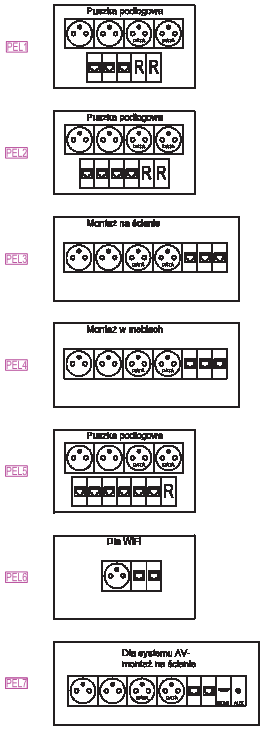

BILANS POWIERZCHNI KONDYGNACJI NETTO - 1. PIĘTRO		POW. UŻYTKOWA [m2]	POW. RUCHU [m2]	POW. USŁUGOWA [m2]
NR	FUNKCJA			
1.01	Klatka schodowa		22,24	
1.02	Przedsionek klatki schodowej		26,60	
1.03	Pom. instalatorów	2,98		
1.04	Pom. sprzątania	5,13		
1.05	Toalety męskie	13,19		
1.06	Toalety dla ON	4,85		
1.07	Toalety damskie	9,52		
1.08	Komunikacja		57,84	
1.09	Komunikacja		67,36	
1.10	Biuro 1	27,54		
1.11	Biuro 2	27,74		
1.12	Biuro 3	27,74		
1.13	Biuro 4	27,74		
1.14	Biuro 5	27,74		
1.15	Biuro 6	27,74		
1.16	Biuro 7	27,74		
1.17	Biuro 8	27,74		
1.18	Biuro 9	44,08		
1.19	Biuro 10	88,68		
1.20	Biuro 11	44,88		
1.21	Biuro 12	27,74		
1.22	Biuro 13	27,74		
1.23	Biuro 14	27,74		
1.24	Biuro 15	27,74		
1.25	Biuro 16	27,74		
1.26	Biuro 17	27,74		
1.27	Biuro 18	27,74		
1.28	Biuro 19	27,74		
1.29	Biuro 20	27,74		
1.30	Biuro 21	27,74		
1.31	Biuro 22	43,69		
1.32	Biuro 23	113,98		
1.33	Winda 1			4,67
1.34	Winda 2			3,61
	SUMA:	873,69	176,73	8,28
	SUMA KONDYGNACJI NETTO:	1 058,94		

OZNACZENIA:

- proj. koryta metalowe w podłodze technicznej, 100mm typ wg. opisu na rys. i przedmiaru
- proj. koryta metalowe w podłodze technicznej, 200mm typ wg. opisu na rys. i przedmiaru
- proj. koryta metalowe w podłodze technicznej, 300mm typ wg. opisu na rys. i przedmiaru
- proj. koryta metalowe w podłodze technicznej, 400mm typ wg. opisu na rys. i przedmiaru
- proj. koryta metalowe w wylewce, szerokość 340mm, typ KNs340H48
- proj. koryta metalowe pod stropem, 50mm typ wg. opisu na rys. i przedmiaru
- proj. koryta metalowe pod stropem, 100mm typ wg. opisu na rys. i przedmiaru
- proj. koryta metalowe pod stropem, 200mm typ wg. opisu na rys. i przedmiaru
- proj. koryta metalowe pod stropem, 300mm typ wg. opisu na rys. i przedmiaru
- proj. koryta stalowe pod stropem, 400mm typ wg. opisu na rys. i przedmiaru
- proj. drabina metalowe w szachcie, drabina kablowa wg. opisu na rys. i przedmiaru
- AP - punkt dostępowy sieci WiFi

PROJEKT WYKONAWCZY

MOLEWSKI ul. Płocka 164, 67-600 Włocławek

data:

PRACOWNIA ARCHITEKTONICZNA
Piotr Dominiczak & Mariusz Szczurowski
ul. Waryńskiego 21/2, 63-400 Ostrów Wlkp.

„Wybudowanie obiektu biurowego pod roboczą nazwą Inkubator Przedsiębiorczości" wraz z niezbędną infrastrukturą na terenie Bydgoskiego Parku Przemysłowo-Technologicznego w Bydgoszczy, przy ul. Bydgoskich Przemysłowców na działce nr ew. 7/404 obręb 132 - w procedurze zaprojektuj i wybuduj

rys. nr 3

Inwestor:
BYDGOSKI PARK PRZEMYSŁOWO-TECHNOLOGICZNY SP. z O.O.
ul. B. Reczkowskiego 11
85-862 Bydgoszcz

RZUT I PIĘTRA- SIEĆ STRUKTURALNA

skala 1:100

BRANŻA	INSTALACJE I SIECI TELETECHNICZNE
PROJEKTANT	mgr inż. Jarosław Stelmachowski upr. nr LOD/0616/PWOT/07
SPRAWDZAJĄCY	inż. Jerzy Feliks Osiński upr. nr 1147/98/UZ