RZUT PARTERU
PROJEKT WYKONAWCZY
SKALA 1:200

LEGENDA:

HALA - budynek średniowysoki, klasa D
- STREFA I - ZLI

BUD. BIUROWO-KONFERENCYJNY - budynek niski, klasa C
- STREFA II - ZLI
- STREFA III - PM (STREFA TECHNICZNA / MAGAZYNOWA)
- STREFA IV - PM (SERWEROWNIA)
- STREFA V - PM (POM. MONITORINGU)
- DACH RE60
- ŚCIANA O ODPORNOŚCI OGNIOWEJ REI 120
- OBUDOWA DROGI EWAKUACYJNEJ O ODPORNOŚCI OGNIOWEJ EI 15 (DLA ZL I)
- PASY ELEWACYJNE EI60 Z WEŁNY MINERALNEJ (MIN. SZER. 2 m)
- DOJŚCIA EWAKUACYJNE

PLAN OCHRONY P. POŻ.

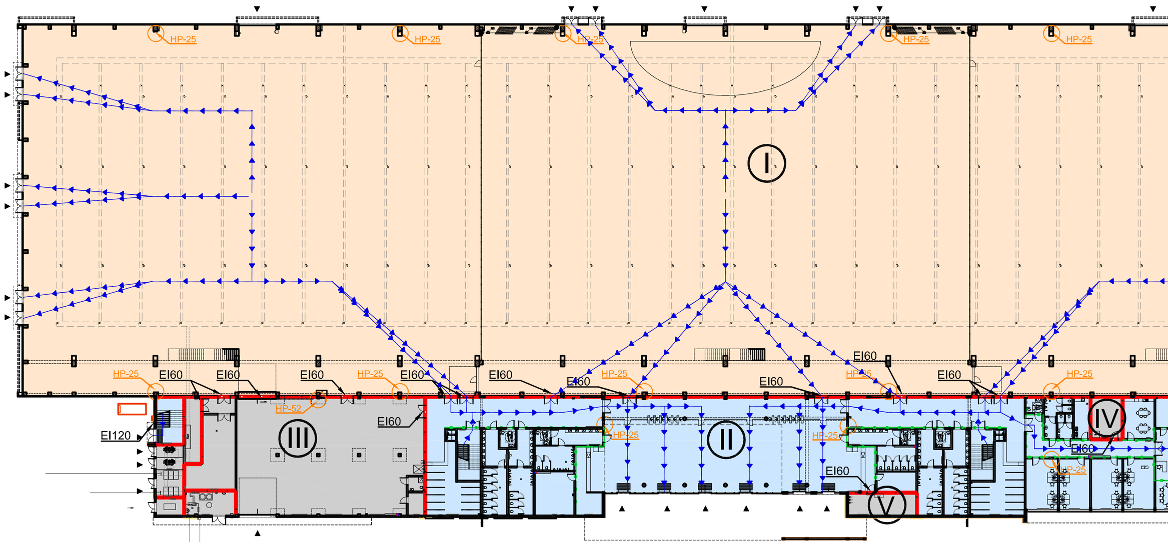

ZESTAWIENIE POWIERZCHNI PARTER

NR POM.	NAZWA POMIESZCZENIA	POW. [m²]	WYS. [m]	wykończenie pomieszczeń
	KONDYGNACJA - PARTER			
0.01	Część wystawiennicza I	3676,13	13,0	pos. przemysłowa
0.02	Część wystawiennicza II	3925,97	13,0	pos. przemysłowa
0.03	Część wystawiennicza III	3281,74	13,0	pos. przemysłowa
0.04	Klatka schodowa	19,49	-	płytki ceramiczne
0.05	Wiatrołap	8,26	3,00	płytki ceramiczne
0.06	Recepcja	32,06	3,00	płytki ceramiczne
0.06a	Archiwum	21,6	3,00	płytki ceramiczne
0.07	Pom. biurowe	28,05	3,00	wykładz. dywanowa
0.08	Sala konferencyjna	14,47	3,00	wykładz. dywanowa
0.09	Pom. biurowe	33,28	3,00	wykładz. dywanowa
0.10	Pom. biurowe	33,28	3,00	wykładz. dywanowa
0.11	Pom. biurowe	33,28	3,00	wykładz. dywanowa
0.12	Pom. biurowe	34,80	3,00	wykładz. dywanowa
0.13	Pom. socjalne	26,93	3,00	wykładzina PCV
0.14	Serwerownia	26,95	3,00	wykładz. elektrostat.
0.15	Pom. porządkowe	13,59	3,00	płytki ceramiczne
0.16	Węzeł sanitarny damski	7,69	3,00	płytki ceramiczne
0.17	Węzeł sanitarny męski	15,00	3,00	płytki ceramiczne
0.18	Węzeł sanit. niepełnospr.	5,59	3,00	płytki ceramiczne
0.19	Komunikacja	55,87	3,00	płytki ceramiczne
0.20	Szatnia	55,92	3,00	wykładzina PCV
0.21	Klatka schodowa	25,04	-	płytki ceramiczne
0.22	Komunikacja	127,12	3,00	płytki ceramiczne
0.23	Węzeł sanitarny damski	40,55	3,00	płytki ceramiczne
0.24	Węzeł sanitarny męski	41,17	3,00	płytki ceramiczne
0.25	Węzeł sanitarny niepełn.	6,06	3,00	płytki ceramiczne
0.26	Węzeł sanitarny damski	43,10	3,00	płytki ceramiczne
0.27	Pom. ochrony	13,82	3,00	płytki ceramiczne
0.28	Pom. monitoringu	31,31	3,00	wykładzina PCV
0.29	Pom. pomocnicze	16,79	3,00	wykładzina PCV
0.30	Hol	524,04	3,09,3	płytki ceramiczne
0.31	Informacja/kasy	27,61	3,00	płytki ceramiczne
0.32	Pom. pomocnicze	36,37	3,00	wykładzina PCV
0.33	Węzeł sanitarny męski	43,76	3,00	płytki ceramiczne
0.34	Węzeł sanitarny męski	41,13	3,00	płytki ceramiczne
0.35	Węzeł sanitarny damski	40,55	3,00	płytki ceramiczne
0.36	Węzeł sanitarny niepełn.	6,06	3,00	płytki ceramiczne
0.37	Komunikacja	128,06	3,00	płytki ceramiczne
0.38	Klatka schodowa	25,04	-	płytki ceramiczne
0.39	Szatnia	56,61	3,00	wykładzina PCV
0.40	WC	4,91	3,00	płytki ceramiczne
0.41	Pomieszczenie	7,76	3,00	płytki ceramiczne
0.42	Magazyn	461,49	3,98	pos. betonowa
0.43	Kl. schodowa	27,09	-	płytki ceramiczne
0.44	Rozdzielnia NN	22,18	3,98	pos. betonowa
0.45a	Stacja trafo	14,11	3,98	pos. betonowa
0.45b	Rozdzielnia SN	15,54	3,98	pos. betonowa
0.45c	Pom. agregatu	9,79	3,98	pos. betonowa
0.46	Kotłownia	25,54	3,98	pos. betonowa
0.47	Komunikacja	11,00	3,98	pos. betonowa
0.48	Pom. magazynowe	62,28	3,98	pos. betonowa
	POW. NETTO PARTERU:	13285,83		

LEGENDA OZNACZEŃ

- WEJŚCIA DO BUDYNKU
- ±0,000=92,20m n.p.m. RZĘDNA POSADOWIENIA PARTERU
- +0,37 RZĘDNA WYKOŃCZENIOWA
- 0.11 SZATNIA MĘSKA 20,5 m² płytki ceram. 2,8 — OPIS POMIESZCZENIA
- OCIEPLENIE
- ŻELBET
- BLOCZKI SILIKATOWE
- REI120 ODPORNOŚĆ OGNIOWA 120 MINUT
- PION KANALIZACJI DESZCZOWEJ
- PIONY C.O.
- WPUSTY
- ZŁĄCZKI
- HP-25/G HYDRANT PPOŻ. 25/52
- KURTYNY DYMOWE Z BLACHY TRAPEZOWEJ, spód kurtyny +13,0m
- KURTYNY DYMOWE ROZWIJANA, PODŁĄCZONA DO SAP, wys. 1,5m spód kurtyny +11,5m
- PAS ELEWACJI EI60
- KLAPA DYMOWA 200x200cm - 30 SZT.
- P KLAPA DYMOWA 200x200cm Z FUNKCJĄ PRZEWIETRZANIA - 30 SZT.
- WP WYŁĄCZNIK POŻAROWY
- CSP CENTRALA SYSTEMU ALARMU POŻAROWEGO
- PŁYTY WŁÓKNO-CEMENTOWE
- PŁYTY HPL IMITUJĄCE DREWNO
- PŁYTY KOMPOZYTOWE TYPU ETALBOND

Uwagi:
1. Przed przystąpieniem do robót budowlanych wykonawca zobowiązany jest do zapoznania się ze wszystkimi projektami branżowymi.
2. Przebieg instalacji na poszczególnych kondygnacjach wg projektów wykonawczych odpowiednich branż instalacyjnych.
3. Nie odmierzać wymiarów z rysunku ani nie używać rysunku jako szablonu.
4. Przed przystąpieniem do prac budowlanych wszystkie wymiary sprawdzić w naturze, a w razie stwierdzenia niezgodności powiadomić autorskie biuro projektowe.
5. Szczegółowy opis materiałów wykończeniowych znajduje się w opisie technicznym.
6. Użyte w niniejszym opracowaniu nazwy własne materiałów, sprzętów, urządzeń, systemów i inne oraz przedstawione nazwy producentów stanowią jedynie wzorzec jakościowy i są podane w celu określenia wymogów jakościowych im stawianych. Projektant dopuszcza stosowanie innych, równoważnych materiałów, sprzętów, urządzeń, systemów i innych pod warunkiem zachowania tożsamych lub wyższych parametrów technicznych. Zamiana materiałów na równorzędne o tych samych parametrach fizyko-chemicznych i wartościach użytkowych wymaga ponadto zgody użytkownika, inspektora nadzoru inwestorskiego i projektanta.
7. Legenda oznaczeń użyta na rysunku odnosi się do całości projektu.

A	11.2014	PIERWSZA EDYCJA	Monika Tyc

INWESTOR
BYDGOSKI PARK PRZEMYSŁOWO - TECHNOLOGICZNY SP. Z O.O.
ul. Raczkowskiego 11
85-862 Bydgoszcz

NAZWA I ADRES INWESTYCJI
BUDOWA CENTRUM TARGOWO - WYSTAWIENNICZEGO W BYDGOSZCZY

PROGRAM REGIONALNY NARODOWA STRATEGIA SPÓJNOŚCI — WOJEWÓDZTWO KUJAWSKO-POMORSKIE — UNIA EUROPEJSKA EUROPEJSKI FUNDUSZ ROZWOJU REGIONALNEGO
Mój region w Europie
Projekt pn. "Budowa Bydgoskiego Centrum Targowo - Wystawienniczego w Bydgoszczy" jest współfinansowany ze środków Europejskiego Funduszu Rozwoju Regionalnego w ramach Regionalnego Programu Operacyjnego Województwa Kujawsko-Pomorskiego na lata 2007-2013 oraz ze środków budżetu państwa.

BIURO PROJEKTOWE
inwestproj
PROJEKTANT:
mgr inż. arch. Katarzyna Glamowska
Nr upr. KPOKKiA 48/2008
SPRAWDZAJĄCY:
mgr inż. arch. Alicja Kamieniarz
Nr upr. RGPI-V-7342-27/98

TEMAT RYSUNKU					SKALA
RZUT PARTERU					1:200
KOD OBIEKTU	BRANŻA	ETAP	NR PROJEKTU	NR RYSUNKU	REWIZJA
CWM	ARC	EXE	1290	001	A

FORMAT: 420_925