RZUT DACHU
PROJEKT WYKONAWCZY
SKALA 1:200

PLAN OCHORONY P. POŻ.

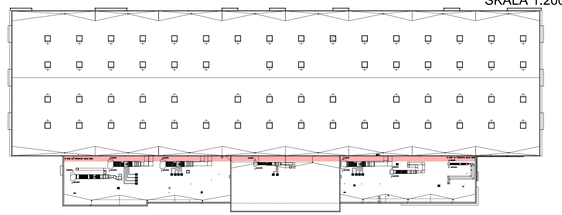

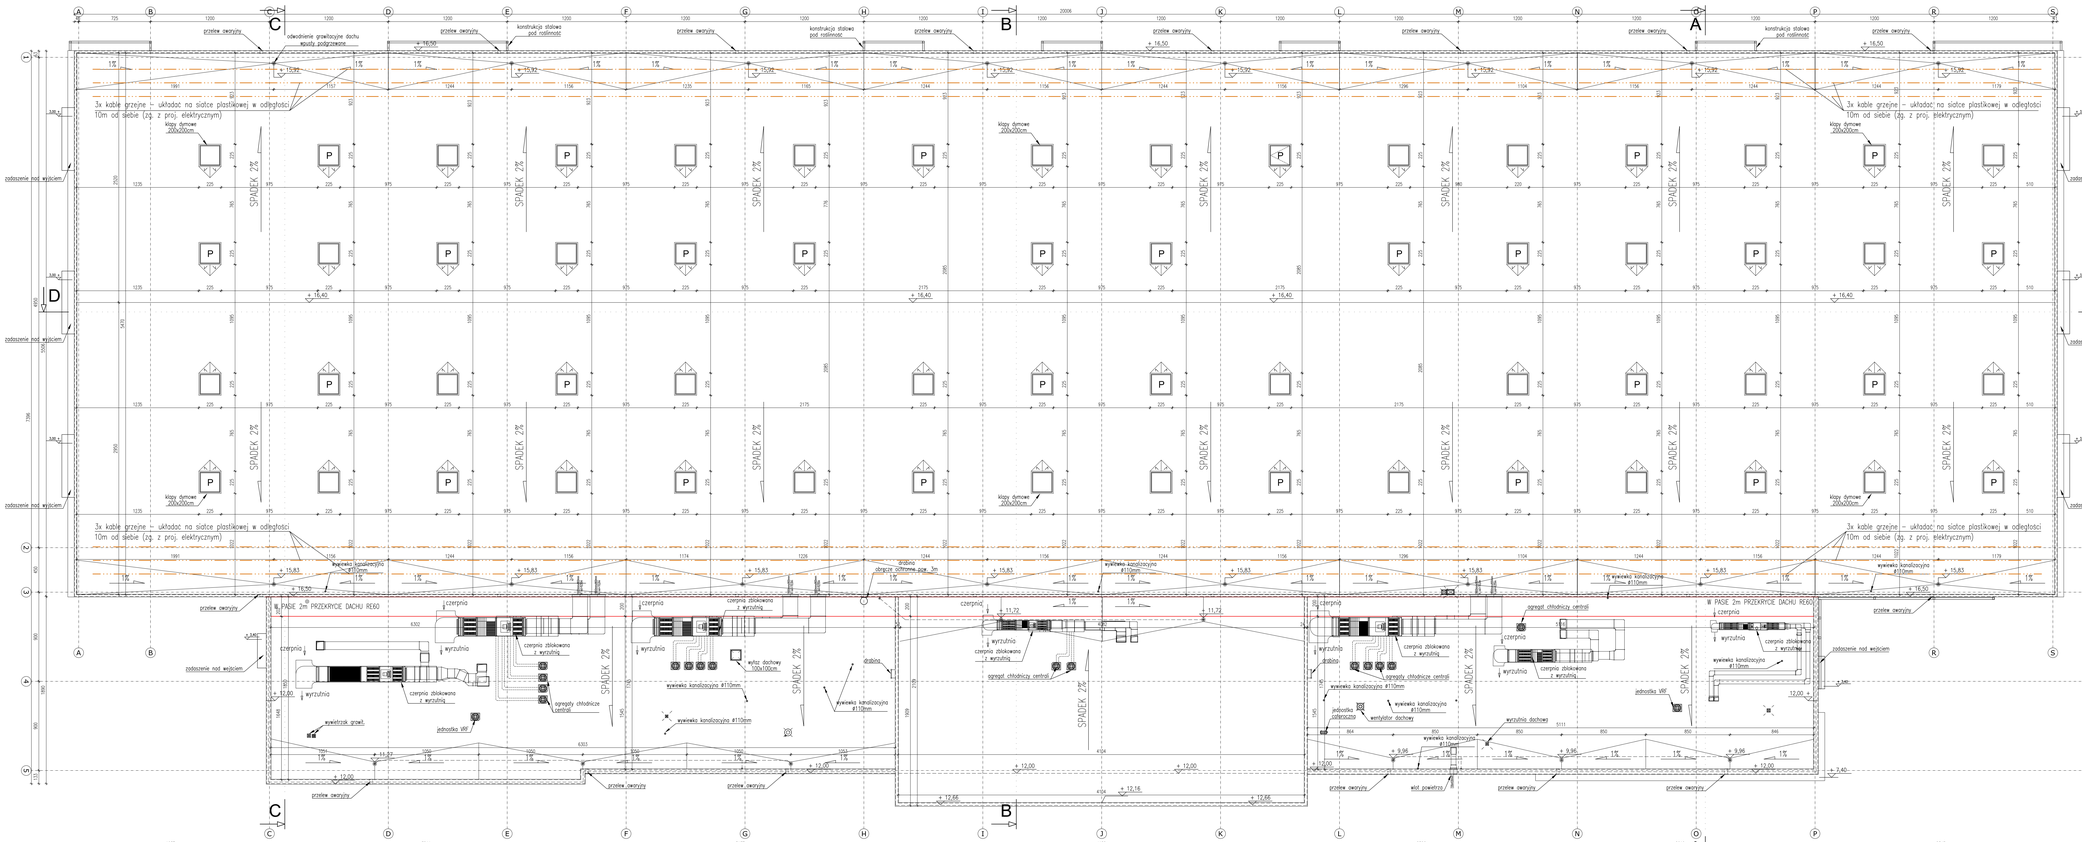

LEGENDA:

HALA - budynek średniowysoki, klasa D
STREFA I - ZLI

BUD. BIUROWO-KONFERENCYJNY - budynek niski, klasa C
STREFA II - ZLI
STREFA III - PM (STREFA TECHNICZNA / MAGAZYNOWA)
STREFA IV - PM (SERWEROWNIA)
STREFA V - PM (POM. MONITORINGU)

DACH RE60
ŚCIANA O ODPORNOŚCI POŻAROWEJ REI 120
OBUDOWA DROG EWAKUACYJNYCH (O ODPORNOŚCI POŻAROWEJ EI 15 (KLASA ZL I))
PASY ELEWACYJNE EW0 Z WEŁNY MINERALNEJ (MIN. SZER. 2 m)

LEGENDA OZNACZEŃ

- WEJŚCIA DO BUDYNKU
- RZĘDNA POSADOWIENIA PARTERU
- RZĘDNA WYKOŃCZENIOWA
- OPIS POMIESZCZENIA
- OCIEPLENIE
- ŻELBET
- BLOCZKI SILIKATOWE
- ODPORNOŚĆ OGNIOWA 120 MINUT
- PION KANALIZACJI DESZCZOWEJ
- PIONY C.O.
- WPUSTY
- ZŁĄCZKI
- HYDRANT PPOŻ. 25/52
- KURTYNY DYMOWE Z BLACHY TRAPEZOWEJ, spód kurtyny +13,0m
- KURTYNY DYMOWE ROZWIJANA, PODŁĄCZONA DO SAP, wys. 1.5m spód kurtyny +11,5m
- PAS ELEWACJI EW0
- KLAPA DYMOWA 200x200cm = 30 SZT.
- KLAPA DYMOWA 200x200cm Z FUNKCJĄ PRZEWIETRZANIA - 30 SZT.
- WYŁĄCZNIK POŻAROWY
- CENTRALA SYSTEMU ALARMU POŻAROWEGO

Uwagi:
1. Przed przystąpieniem do robót budowlanych wykonawca zobowiązany jest do zapoznania się ze wszystkimi projektami branżowymi.
2. Przebieg instalacji na poszczególnych kondygnacjach wg projektów wykonawczych odpowiednich branż instalacyjnych.
3. Nie odmierzać wymiarów z rysunku ani nie używać rysunku jako szablonu.
4. Przed przystąpieniem do prac budowlanych wszystkie wymiary sprawdzić w naturze, a w razie stwierdzenia niezgodności powiadomić autorskie biuro projektowe.
5. Szczegółowy opis materiałów wykończeniowych znajduje się w opisie technicznym.
6. Użyte w niniejszym opracowaniu nazwy własne materiałów, sprzętów, urządzeń, systemów i inne oraz przedstawione nazwy producentów stanowią jedynie wzorzec jakościowy i są podane w celu określenia wymogów jakościowych im stawianych. Projektant dopuszcza stosowanie innych, równoważnych materiałów, sprzętów, urządzeń, systemów i innych pod warunkiem zachowania fizycznych lub wyższych parametrów technicznych. Zamiana materiałów na równorzędne o tych samych parametrach fizyko–chemicznych i wartościach użytkowych wymaga ponadto zgody użytkownika, inspektora nadzoru inwestorskiego i projektanta.
7. Legenda oznaczeń użyta na rysunku odnosi się do całości projektu.

C	03.04.2015	Oznaczenie klap dymowych z funkcją przewietrzania	Katarzyna Glamowska
B	02.2015	Instalacja grzewcza dachu–kable grzew. na dachu hali	Monika Tyc
A	10.2014	PIERWSZA EDYCJA	Monika Tyc

INWESTOR
BYDGOSKI PARK PRZEMYSŁOWO - TECHNOLOGICZNY SP. Z O.O.
ul. Raczkowskiego 11
85-862 Bydgoszcz

NAZWA I ADRES INWESTYCJI
BUDOWA CENTRUM TARGOWO - WYSTAWIENNICZEGO W BYDGOSZCZY

PROGRAM REGIONALNY | WOJEWÓDZTWO KUJAWSKO-POMORSKIE | UNIA EUROPEJSKA EUROPEJSKI FUNDUSZ ROZWOJU REGIONALNEGO

Projekt pn. "Budowa Bydgoskiego Centrum Targowo- Wystawienniczego w Bydgoszczy" współfinansowany ze środków Europejskiego Funduszu Rozwoju Regionalnego w ramach Regionalnego Programu Operacyjnego Województwa Kujawsko-Pomorskiego na lata 2007-2013 oraz ze środków budżetu państwa.

BIURO PROJEKTOWE
inwestproj

PROJEKTANT:
mgr inż. arch. Katarzyna Glamowska
Nr upr. KPOK/KIA 48/2008

SPRAWDZAJĄCY:
mgr inż. arch. Alicja Kamieniarz
Nr upr. RGPN-V-7342-27/98

TEMAT RYSUNKU: RZUT DACHU | SKALA 1:200

KOD OBIEKTU	BRANŻA	ETAP	NR PROJEKTU	NR RYSUNKU	REWIZJA
CWM	ARC	EXE	1290	003	C

FORMAT: A2O_925