


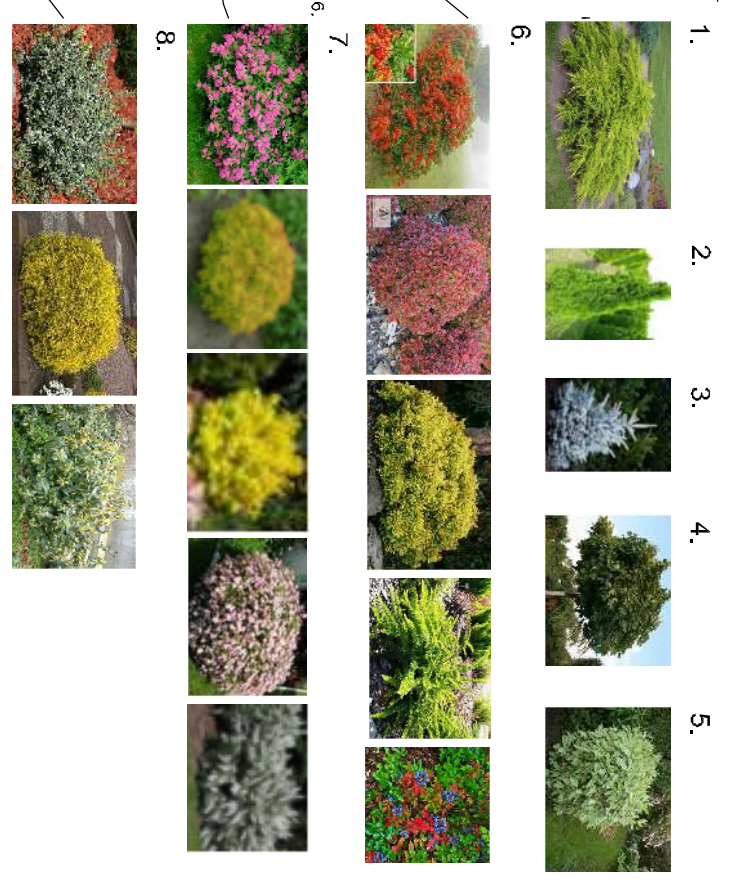

ELEMENTY ZIELENI IZOLACYJNEJ:

Symbol	Nr	Nazwa rośliny	Ilość łączna roślin / Układów roślinnych
	1.	jakowiec pośredni "Pitlandra Aurea"	2 szt.
	2.	żywniak "Smaragd"	91 szt.
	3.	świełek srebrny	3 szt.
	4.	klon zwyczajny "Globosum", szczepiony na wys. 2m	3 szt.
	5.	deren biały "Auregata"	4 szt.
	6.	układ złożony z: berberysów: 1 szt. berberys thunbergia "green carpet", 1 szt. berberys thunbergia "aura", 1 szt. berberys thunbergia admiralton	11 układów po 3x3 szt. = łącznie 99 roślin
	7.	układ złożony z: - tawuła japońska "Anthony Waterer" - 1 szt. - tawuła japońska "Goldrimond" - 1 szt. - tawuła japońska "Goldflame" - 1 szt. - tawuła japońska "Little Princess" - 1 szt. - tawuła japońska biała - 1 szt. układ złożony z trzmieliny: "Fortuna Emerald Galaxy"	25 ukł. po 5 szt. = łącznie 125 roślin
	8.	układ złożony z: 3 szt. "Emeraldn Gold" 3 szt. "Sunspot" 3 szt.	32 układy po 3x3 szt. = łącznie 288 roślin



## PROJEKT WYKONAWCZY

**MOLEWSKI**  
ul. Plocha 164, 81-400 Włocławek

**PRACOWNIA ARCHITEKTONICZNA**  
Piotr Dominiczak & Marcin Szczuraszek  
ul. Waryńskiego 21/2, 63-400 Ostrow Wlkp.

data: **KWIECIEŃ 2015r.**

rys. nr **03**

Wybudowanie obiektu biurowego pod roboczą nazwą **INKUBATOR PRZEDSIĘBIORCZOŚCI** wraz z niezbędną infrastrukturą na terenie Bydgoskiego Parku Przemysłowo-Technologicznego w Bydgoszczy, przy ul. Bydgoskich Przemysłowców na działce nr ew. 7/4/04 obręb 132 w procedurze zaproszeń i wybuduj

Investor:  
BYDGOSKI PARK PRZEMYSŁOWO-TECHNOLOGICZNY SP. Z O.O.  
ul. B. Raczkowskiego 11  
85-902 Bydgoszcz

**PLANSZA ZIELENI**

BRANŻA **ARCHITEKTURA**

PROJEKTANT ARCHITEKTURY mgr inż. arch. Piotr Dominiczak  
UAN-7342-98/92  
mgr inż. arch. Marcin Szczuraszek  
Nr ewid. 9/99/DUW

skala **1:500**

**bqpt**