



Rejon Dystrybucji Bydgoszcz
Enea Operator Sp. z o.o.
Oddział Dystrybucji Bydgoszcz
Rejon Dystrybucji Bydgoszcz
85-513 Bydgoszcz, ul. Kapielowa 6

tel. +48 / 52 327 21 00
faks +48 / 52 586 12 95, 52 322 57 43
eob.sekretariat-rd1@enea.pl

Bydgoszcz dnia 18.01.2017r

ZR/LK/ WEO17E012727 /N 136 /2016

BIURO INŻYNIERII DROGOWEJ s.c.
Agnieszka Szczuraszek-Kostencka,
Paweł Szczuraszek
ul. Strusia 17
85-447 Bydgoszcz

Dotyczy: naniesienia uzbrojenia energetycznego N 136/2016

W odpowiedzi na pismo, które wpłynęło do tu. Rejonu przesyłamy w załączeniu 1 egz. planów sytuacyjno-wysokościowych zabudowy terenu – **przebudowa ul. Grzybowej – skrzyżowanie z ul. Nowotoruńską w Bydgoszczy** - po naniesieniu naszego uzbrojenia (naszych adnotacji).

Z poważaniem

ENEa Operator Sp. z o.o.
Dyrektor Rejonu Dystrybucji Bydgoszcz
Wz

Paweł Michalski
Kierownik Działu Majątku Sieciowego

Załączniki:

- 1 egz. planów.

K/o
- RD/ZR

P. Olsz. Ślaga

52 586 12 95

Centrala


Enea Operator Sp. z o.o.
60-479 Poznań, ul. Strzeszyńska 58

tel. +48 / 61 850 41 10
faks +48 / 61 850 44 47

NIP 782 237 71 60
REGON 300455398

kontakt@operator.enea.pl
www.operator.enea.pl

Sąd Rejonowy Poznań - Nowe Miasto i Wilda w Poznaniu VIII Wydział Gospodarczy
Krajowego Rejestru Sądowego nr KRS: 0000269806 Kapitał zakładowy: 4 678 050 000 PLN

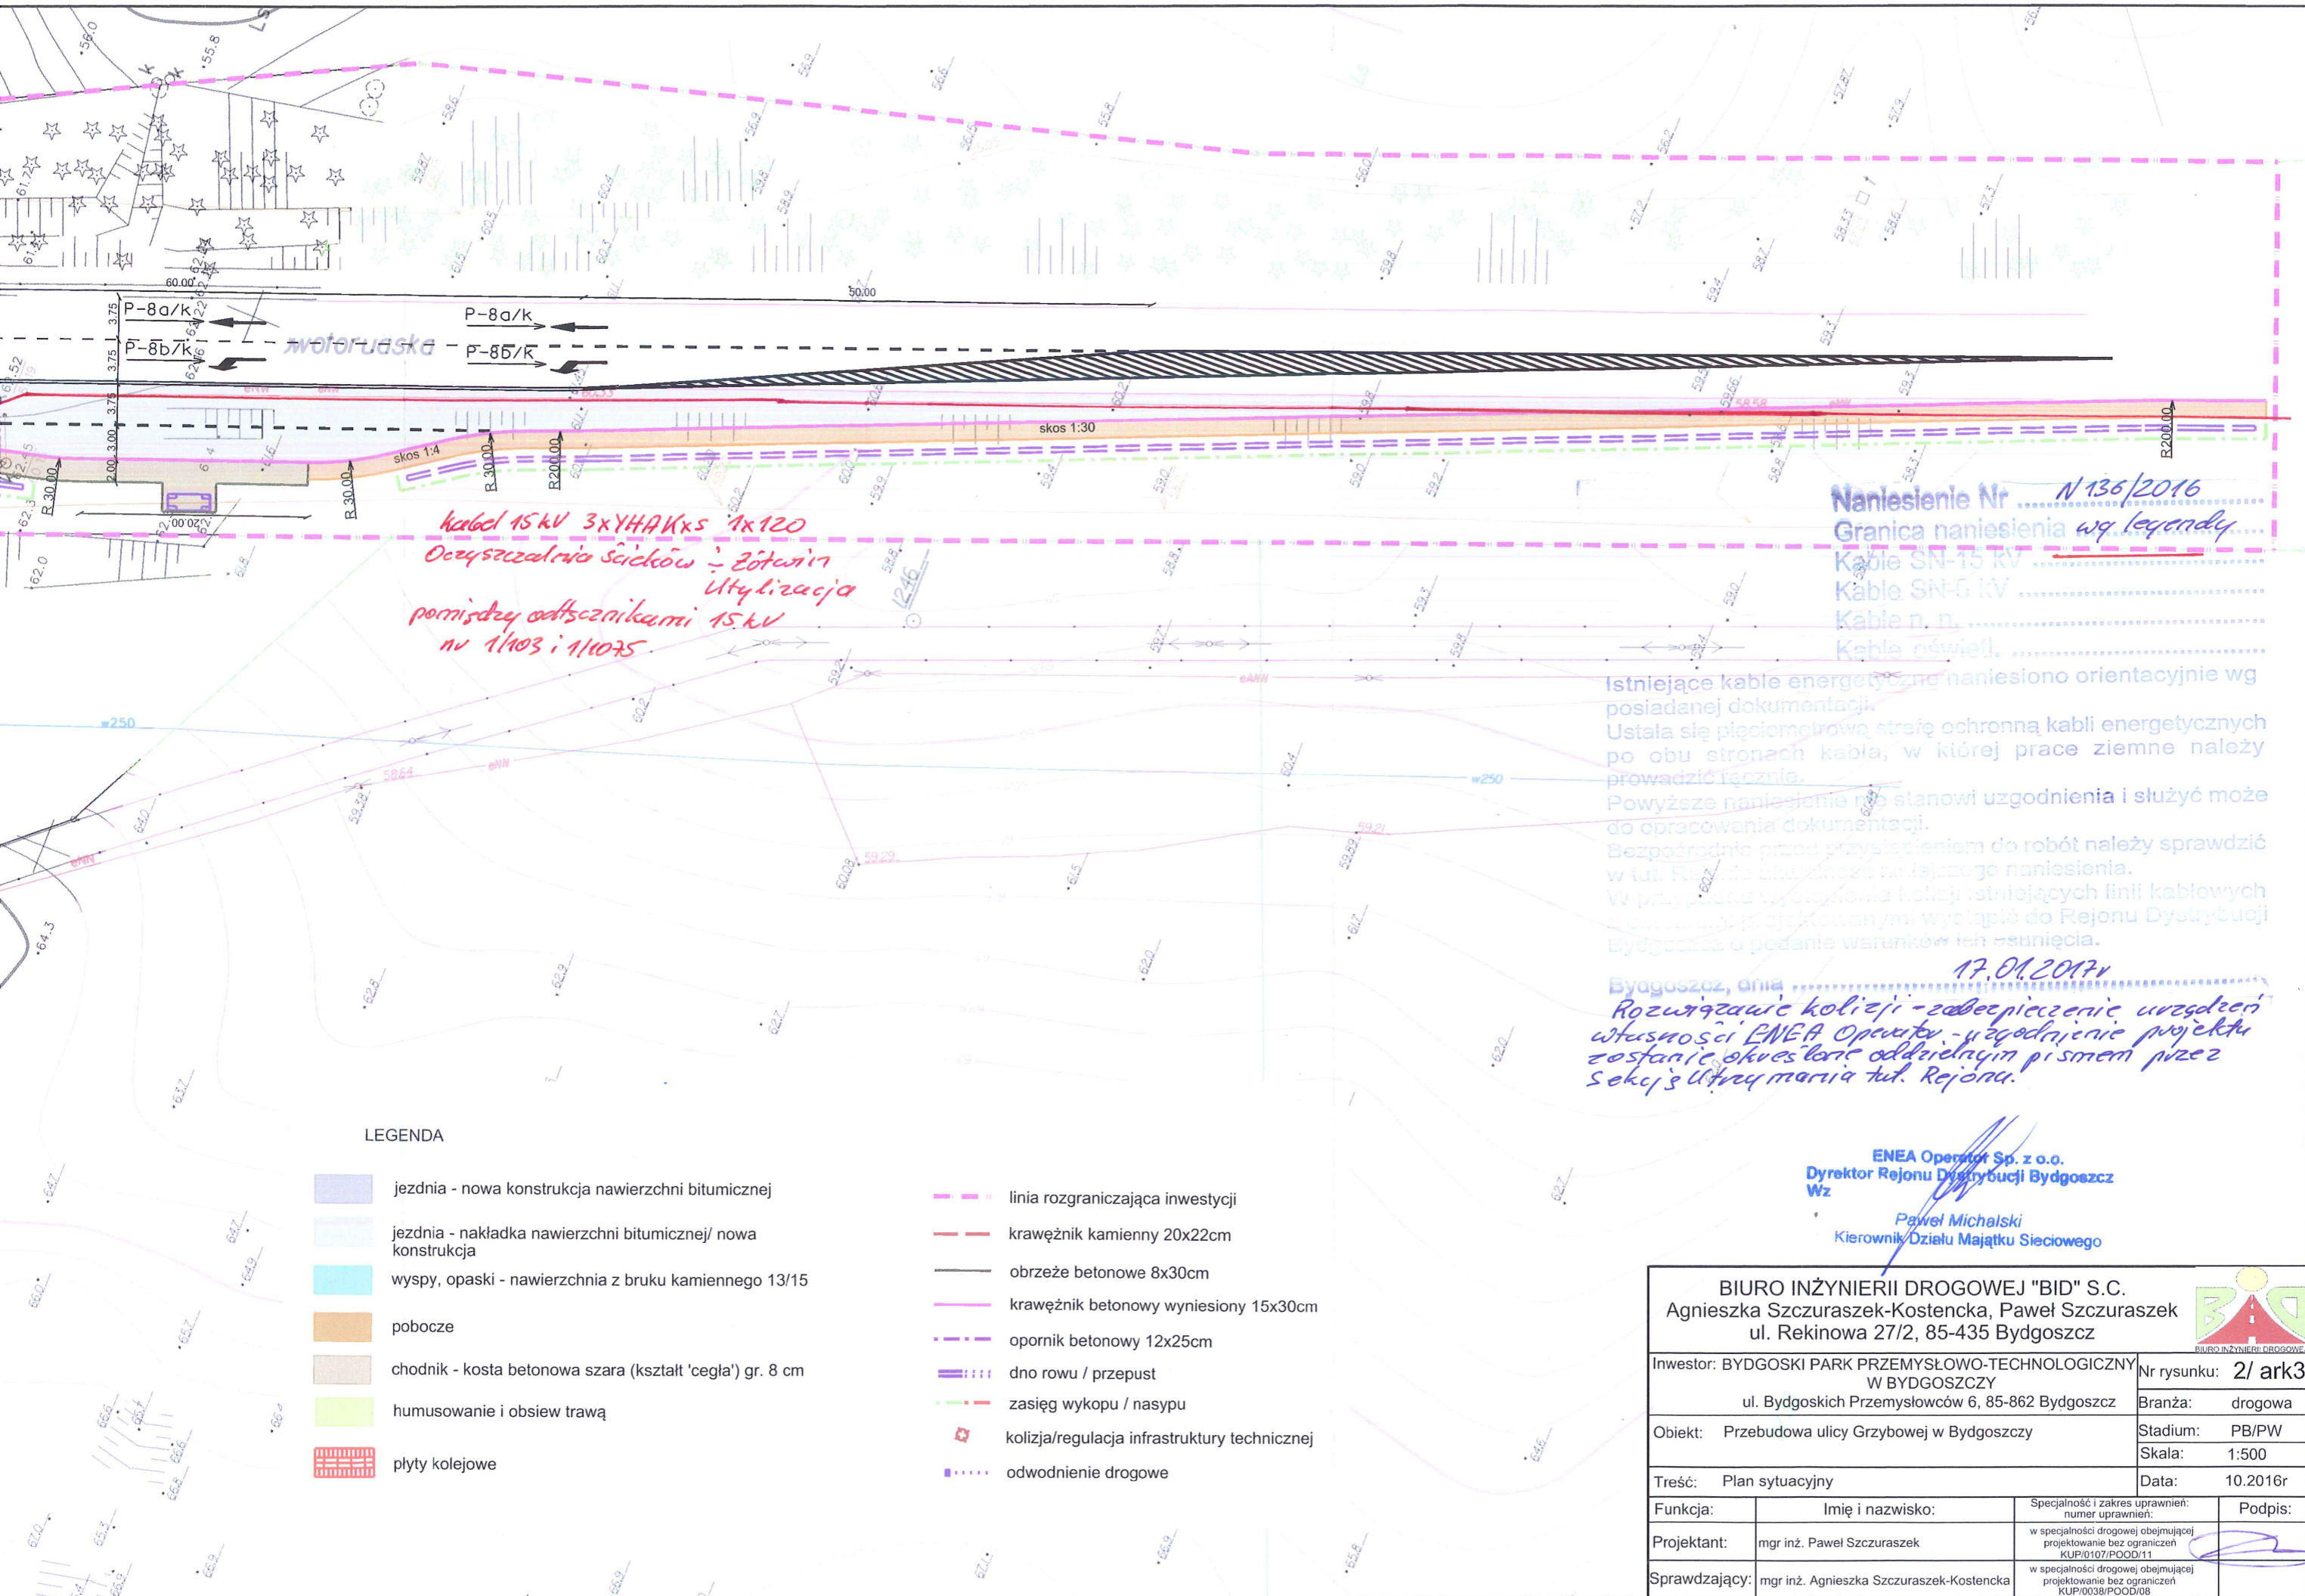

*kabel 15 kV 3xYHAKxS 1x120
 Oczyszczalnia Ścieków - Złota 17
 Utylizacja
 pomiędzy oddziałkami 15 kV
 nr 1103 i 11075*

Naniesienie Nr N 136/2016
 Granica naniesienia wg legendy
 Kable SN-15 kV
 Kable SN-6 kV
 Kable n. n.
 Kable oświetl.

Istniejące kable energetyczne naniesiono orientacyjnie wg posiadanej dokumentacji. Ustala się pięciometrową strefę ochronną kabli energetycznych po obu stronach kabla, w której prace ziemne należy prowadzić ręcznie. Powyższe naniesienie nie stanowi uzgodnienia i służyć może do opracowania dokumentacji. Bezpośrednio przed przystąpieniem do robót należy sprawdzić w tut. Rejonie aktualność niniejszego naniesienia. W przypadku wystąpienia kolizji istniejących linii kablowych z planowanymi wystąpić do Rejonu Dystrybucji Bydgoszcz o podanie warunków ich usunięcia.

Bydgoszcz, dnia 17.01.2017r
 Rozważanie kolizji - zabezpieczenie urządzeń własności ENEA Operator - uzgodnienie projektu zostanie określone oddzielnym pismem przez Sekcję Utrzymywania tut. Rejonu.

ENEA Operator Sp. z o.o.
 Dyrektor Rejonu Dystrybucji Bydgoszcz
 Wz
 Paweł Michalski
 Kierownik Działu Majątku Sieciowego

LEGENDA

- jezdnia - nowa konstrukcja nawierzchni bitumicznej
- jezdnia - nakładka nawierzchni bitumicznej/ nowa konstrukcja
- wyspy, opaski - nawierzchnia z bruku kamiennego 13/15
- pobocze
- chodnik - kosta betonowa szara (kształt 'cegła') gr. 8 cm
- humusowanie i obsiew trawą
- płyty kolejowe
- linia rozgraniczająca inwestycji
- krawężnik kamienny 20x22cm
- obrzeże betonowe 8x30cm
- krawężnik betonowy wyniesiony 15x30cm
- opornik betonowy 12x25cm
- dno rowu / przepust
- zasięg wykopu / nasypu
- kolizja/regulacja infrastruktury technicznej
- odwodnienie drogowe

BIURO INŻYNIERII DROGOWEJ "BID" S.C. Agnieszka Szczuraszek-Kostencka, Paweł Szczuraszek ul. Rekinowa 27/2, 85-435 Bydgoszcz			
Inwestor: BYDGOSKI PARK PRZEMYSŁOWO-TECHNOLOGICZNY W BYDGOSZCZY ul. Bydgoskich Przemysłowców 6, 85-862 Bydgoszcz		Nr rysunku: 2/ ark3 Branża: drogowa	
Obiekt: Przebudowa ulicy Grzybowej w Bydgoszczy		Stadium: PB/PW Skala: 1:500	
Treść: Plan sytuacyjny		Data: 10.2016r	
Funkcja:	Imię i nazwisko:	Specjalność i zakres uprawnień: numer uprawnień:	Podpis:
Projektant:	mgr inż. Paweł Szczuraszek	w specjalności drogowej obejmującej projektowanie bez ograniczeń KUP/0107/POOD/11	
Sprawdzający:	mgr inż. Agnieszka Szczuraszek-Kostencka	w specjalności drogowej obejmującej projektowanie bez ograniczeń KUP/0038/POOD/08	

