województwo pomorskie
miasto Bydgoszcz
obręb 362
ulica Gdańska

Mapa do celów projektowych

skala 1:500

PUWG 2000/6 Arkusz mapy: 421_0742,0744,0830,0833,1222
Układ wysok. Amsterdam
MPGD.422/749/2014
Bydgoszcz, dnia 14.07.2014r.
Wykonał: Marek Wiśniewski

GEODETA UPRAWNIONY
Marek Wiśniewski
ul. Śląska 38/1, 85-235 Bydgoszcz

USŁUGI GEODEZYJNE
Marek Wiśniewski
ul. Śląska 38/1, 85-235 Bydgoszcz
tel. 345-50-05
Regon 091175190, NIP 967-027-85-06

Nie wyklucza się istnienia w terenie również urządzeń podziemnych ulożonych, a nie zgłoszonych do inwentaryzacji geodezyjnej.

Mapa została wykonana bez ustalenia obciążeń służebnościami gruntowymi ujawnionymi w księgach wieczystych

Zespół Uzgadniania Dokumentacji Projektowej w Bydgoszczy

Aktualne projektowane sieci uzgodnione w ZUDP

~~Brak projektowanych sieci w ZUDP~~

Stan na dzień 19.06.2014r.

Poświadcza się, że niniejszy dokument został opracowany w wyniku prac geodezyjnych i kartograficznych, których materiały zawiera operat techniczny wpisany do ewidencji materiałów państwowego zasobu geodezyjnego i kartograficznego

MIEJSKA PRACOWNIA GEODEZYJNA w BYDGOSZCZY
Grodzki Ośrodek Dokumentacji Geodezyjnej i Kartograficznej w Bydgoszczy

Identyfikator ewidencyjny materiału zasobu - operatu technicznego: P.0461.2014.1678

Data wpisania operatu technicznego do ewidencji materiałów zasobu: 15.07.2014 r.

Imię, nazwisko i podpis osoby reprezentującej organ.
KIEROWNIK Ośrodka Dokumentacji Geodezyjnej i Kartograficznej
W. Urbaczka
Zofia Majewska

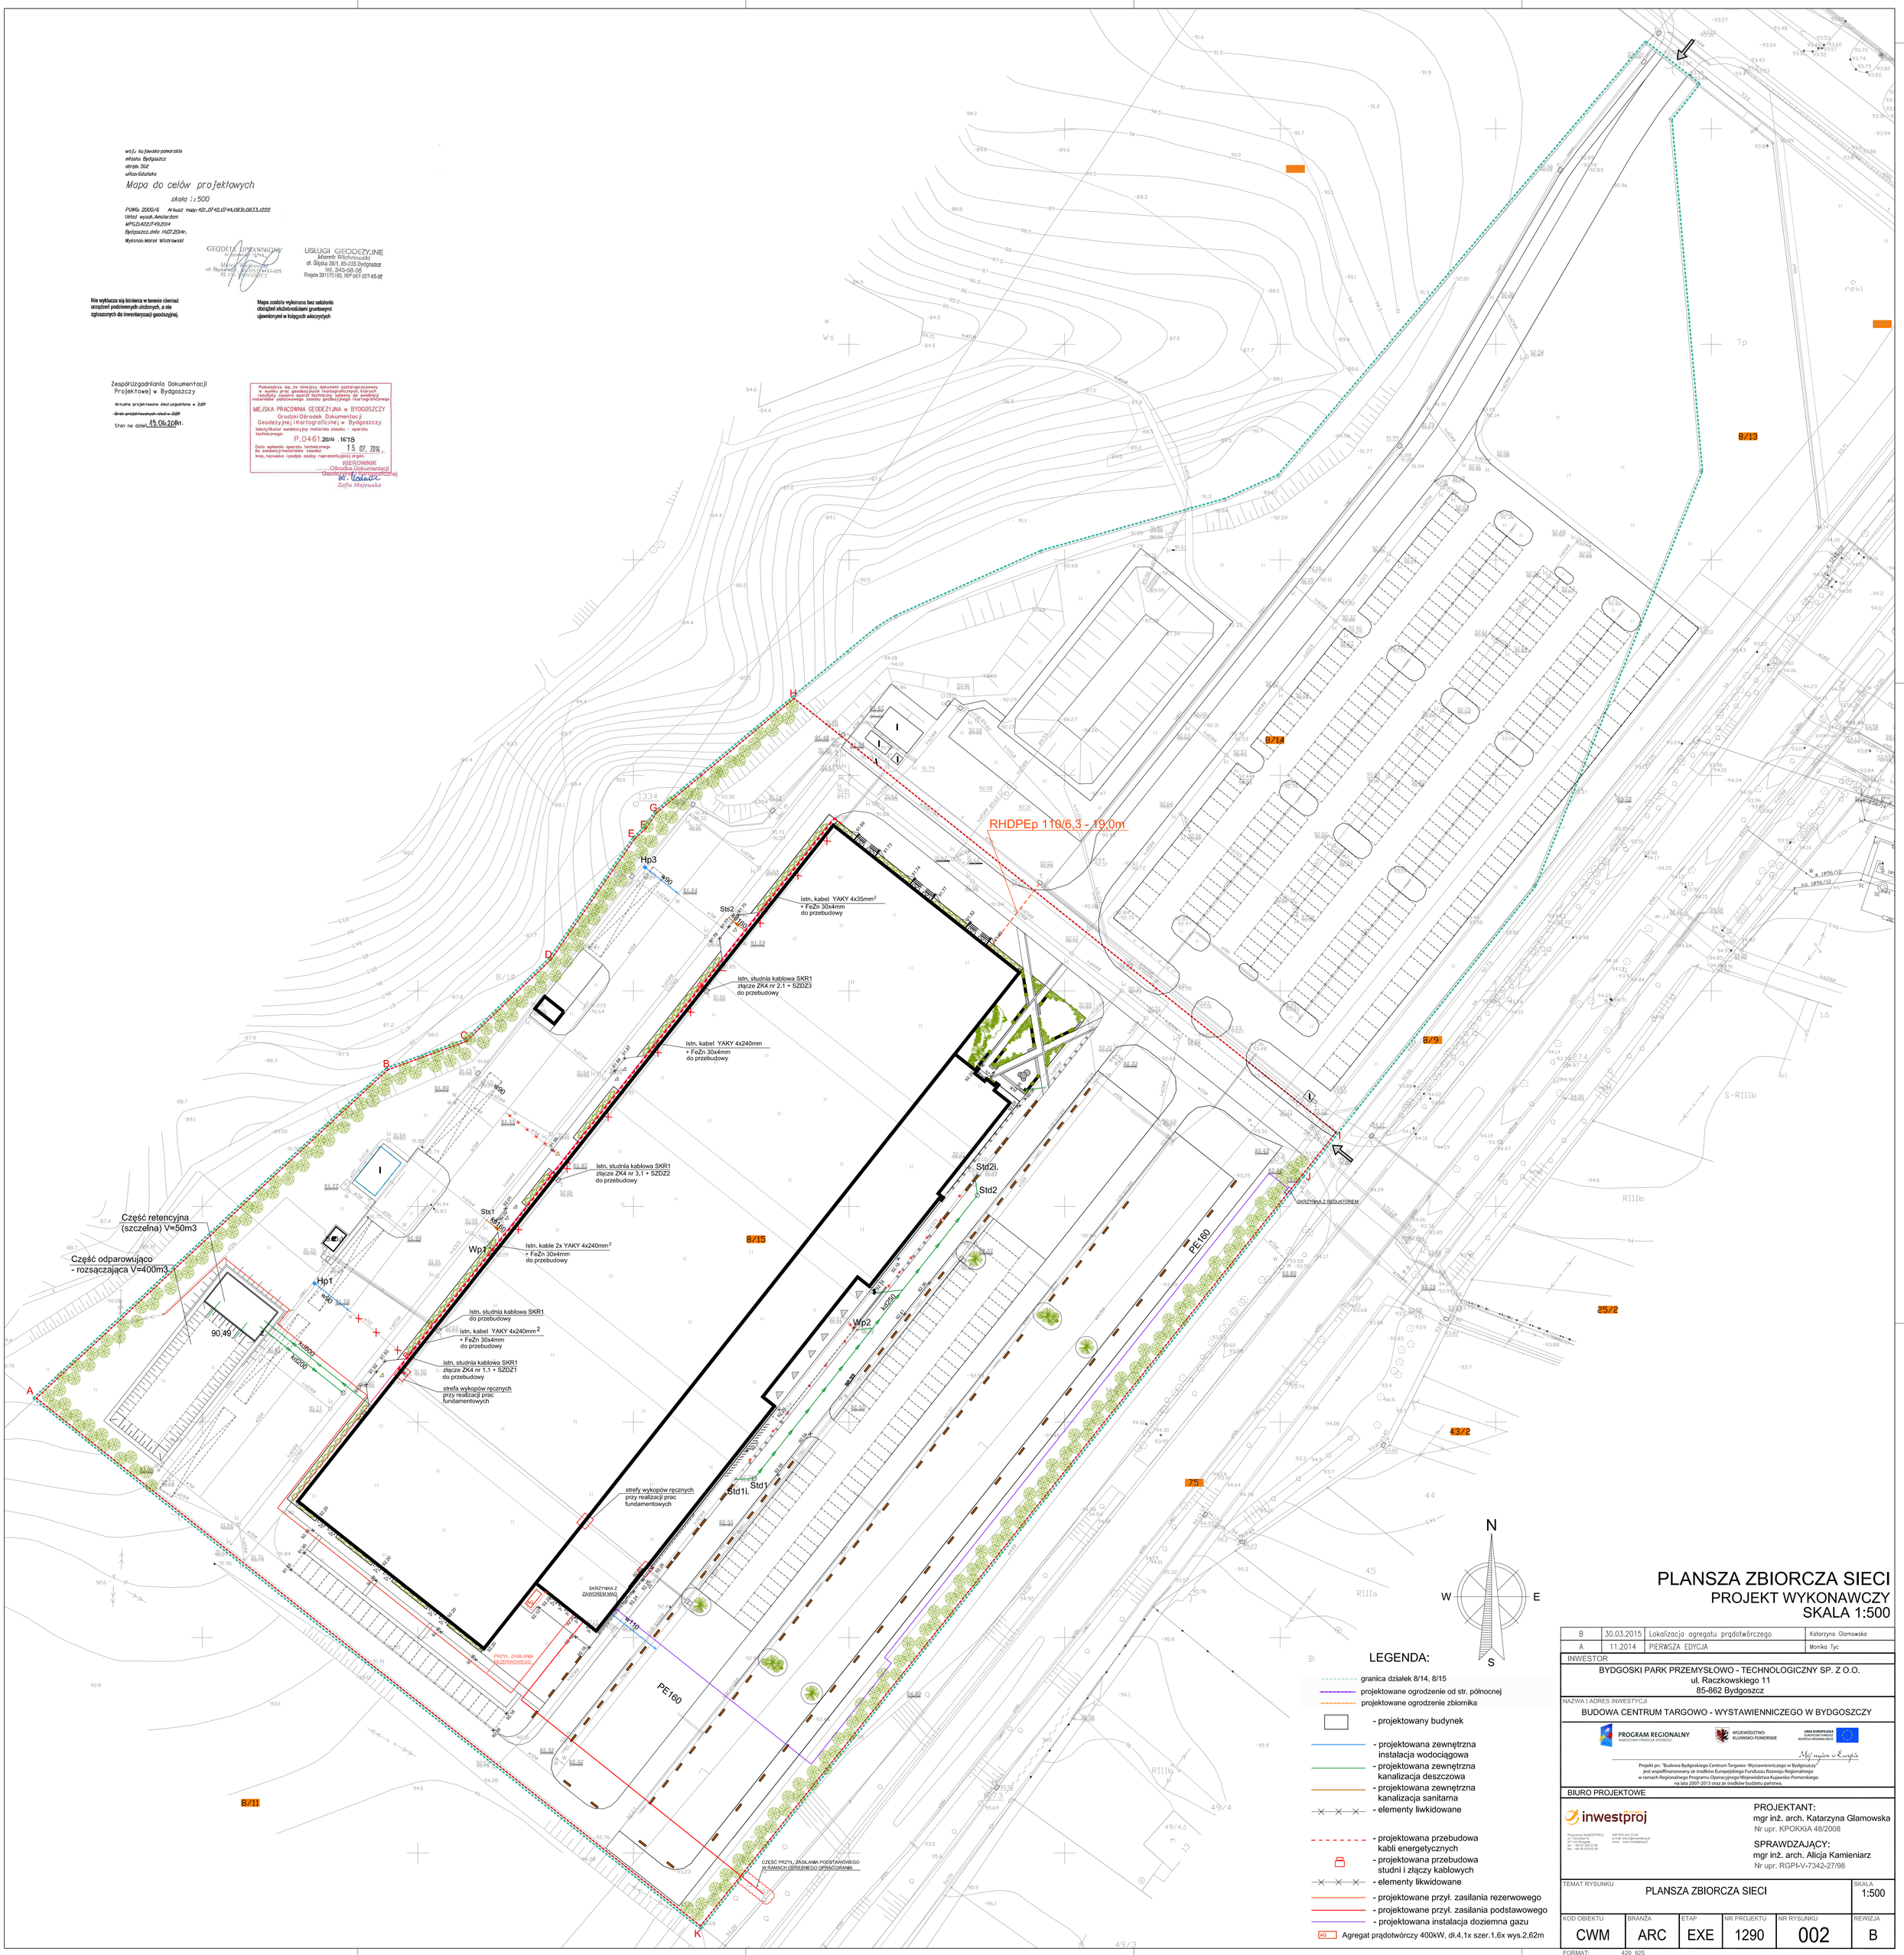

LEGENDA:

- granica działek 8/14, 8/15
- projektowane ogrodzenie od str. północnej
- projektowane ogrodzenie zbiornika
- projektowany budynek
- projektowana zewnętrzna instalacja wodociągowa
- projektowana zewnętrzna kanalizacja deszczowa
- projektowana zewnętrzna kanalizacja sanitarna
- elementy liwkidowane
- projektowana przebudowa kabli energetycznych
- projektowana przebudowa studni i złączy kablowych
- elementy likwidowane
- projektowane przył. zasilania rezerwowego
- projektowane przył. zasilania podstawowego
- projektowana instalacja doziemna gazu

AG Agregat prądotwórczy 400kW, dł.4,1x szer.1,6x wys.2,62m

PLANSZA ZBIORCZA SIECI
PROJEKT WYKONAWCZY
SKALA 1:500

B	30.03.2015	Lokalizacja agregatu prądotwórczego	Katarzyna Glamowska
A	11.2014	PIERWSZA EDYCJA	Monika Tyc

INWESTOR
BYDGOSKI PARK PRZEMYSŁOWO - TECHNOLOGICZNY SP. Z O.O.
ul. Raczkowskiego 11
85-862 Bydgoszcz

NAZWA I ADRES INWESTYCJI
BUDOWA CENTRUM TARGOWO - WYSTAWIENNICZEGO W BYDGOSZCZY

PROGRAM REGIONALNY NARZĘDZIA STRATEGII SPÓJNOŚCI
WOJEWÓDZTWO KUJAWSKO-POMORSKIE
UNIA EUROPEJSKA EUROPEJSKI FUNDUSZ ROZWOJU REGIONALNEGO
Mój region w Europie

Projekt pn. "Budowa Bydgoskiego Centrum Targowo- Wystawienniczego w Bydgoszczy" jest współfinansowany ze środków Europejskiego Funduszu Rozwoju Regionalnego w ramach Regionalnego Programu Operacyjnego Województwa Kujawsko-Pomorskiego na lata 2007-2013 oraz ze środków budżetu państwa.

BIURO PROJEKTOWE

inwestproj
Pracownia INWESTPROJ
ul. Toruńska 15
87-134 Łubianka
tel. +48 56 675 27 86
fax. +48 56 675 03 95
NIP 879 243 73 94
e-mail: biuro@inwestproj.pl
www: www.inwestproj.pl

PROJEKTANT:
mgr inż. arch. Katarzyna Glamowska
Nr upr. KPOKKIA 48/2008

SPRAWDZAJĄCY:
mgr inż. arch. Alicja Kamieniarz
Nr upr. RGPI-V-7342-27/98

TEMAT RYSUNKU					SKALA
PLANSZA ZBIORCZA SIECI					1:500
KOD OBIEKTU	BRANŻA	ETAP	NR PROJEKTU	NR RYSUNKU	REWIZJA
CWM	ARC	EXE	1290	002	B

FORMAT: 420_925